


BEBAUUNGSPLAN NR. 38 - 1. ÄNDERUNG, TEILBEREICH VOGELSANG GELTUNGSBEREICH M. 1:2000

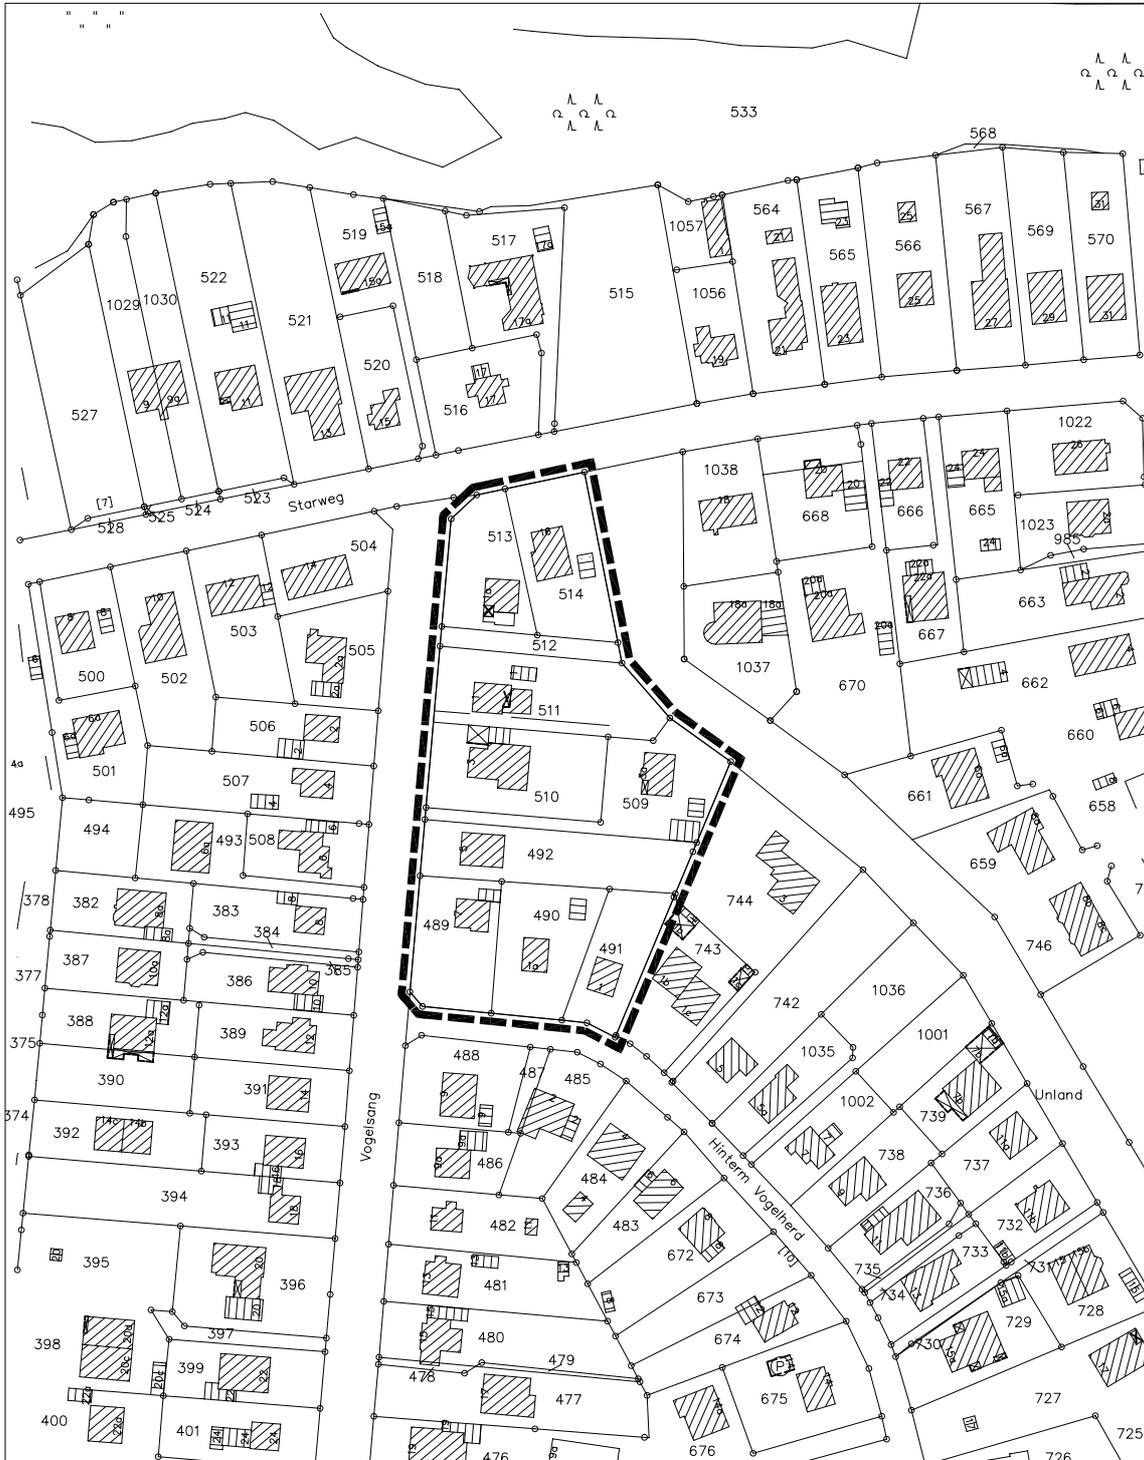


BEBAUUNGSPLAN NR. 38 - 1. ÄNDERUNG, TEILBEREICH VOGELSANG
BESTAND M. 1:1000



BEBAUUNGSPLAN NR. 38 - 1. ÄNDERUNG, TEILBEREICH VOGELSANG
PLANUNG M. 1:1000



BEBAUUNGSPLAN NR. 38 - 1. ÄNDERUNG, TEILBEREICH FINKENWEG GELTUNGSBEREICH M. 1:2000

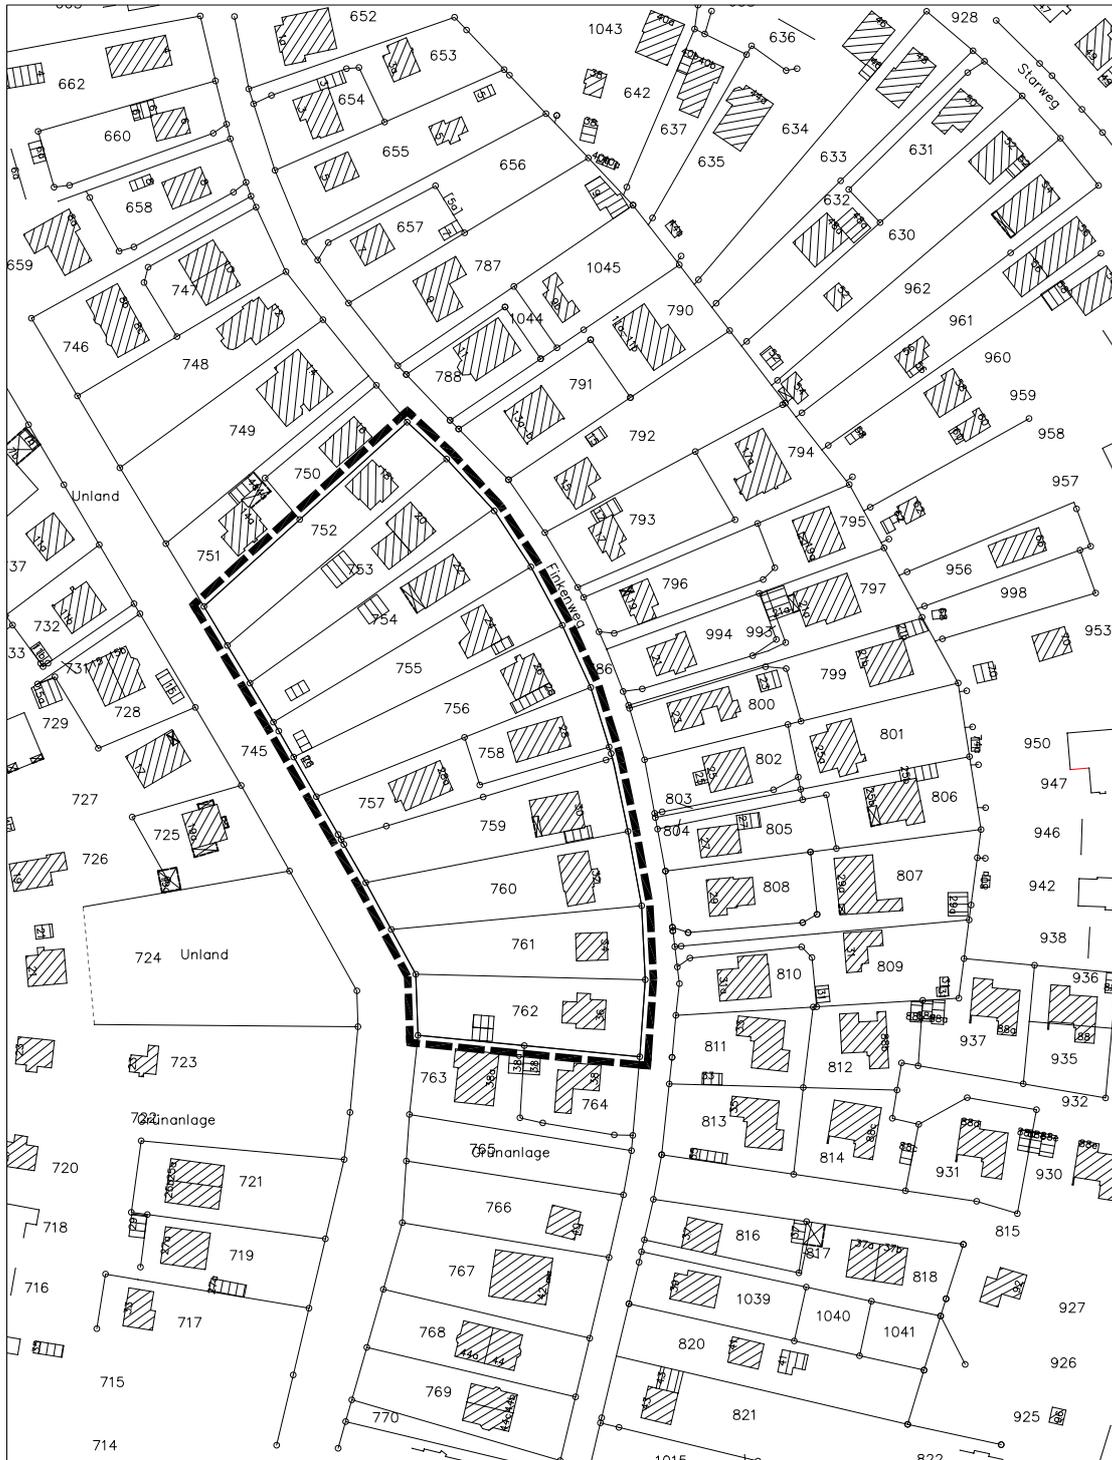

BEBAUUNGSPLAN NR. 38 - 1. ÄNDERUNG, TEILBEREICH FINKENWEG BESTAND M. 1:1000



BEBAUUNGSPLAN NR. 38 - 1. ÄNDERUNG, TEILBEREICH FINKENWEG PLANUNG M. 1:1000

