



- A
- B
- C
- D
- E

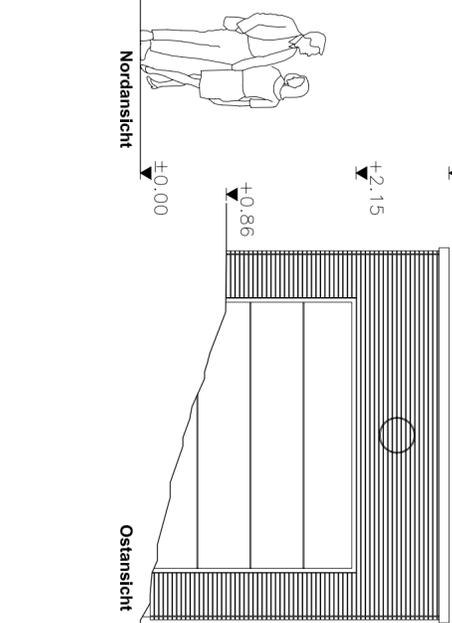


Passivhaus EPH 40 Toren
 Entwurf: jmh
 Ausführung: jmh
 Datum: 09.03.2007

EPH 40 Toren
 Entwurf: jmh
 Ausführung: jmh
 Datum: 09.03.2007


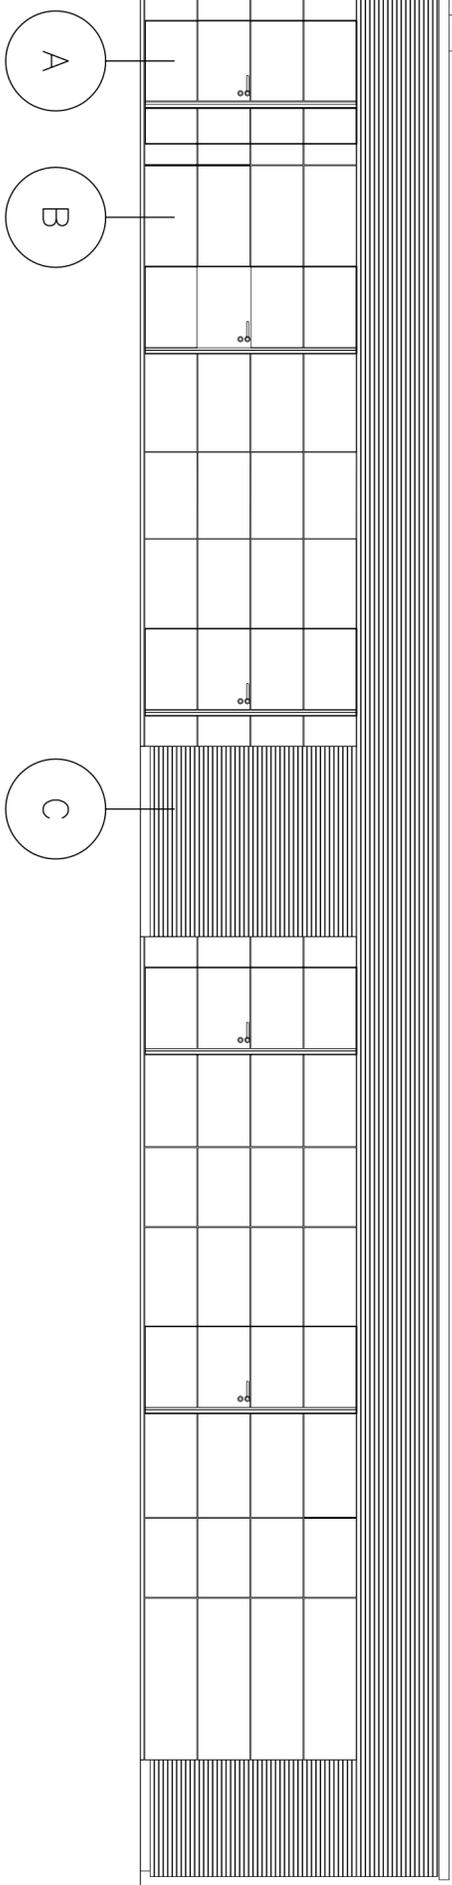


Nordansicht

Ostansicht

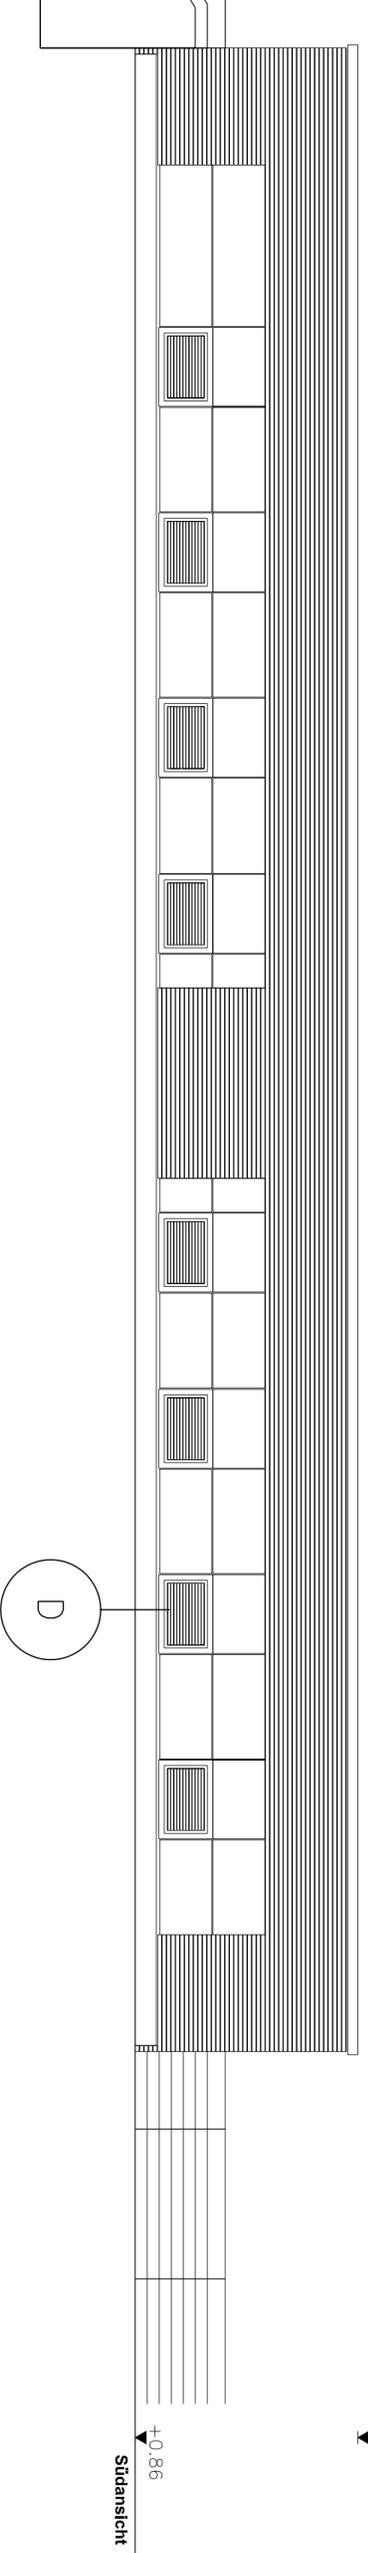

Südansicht

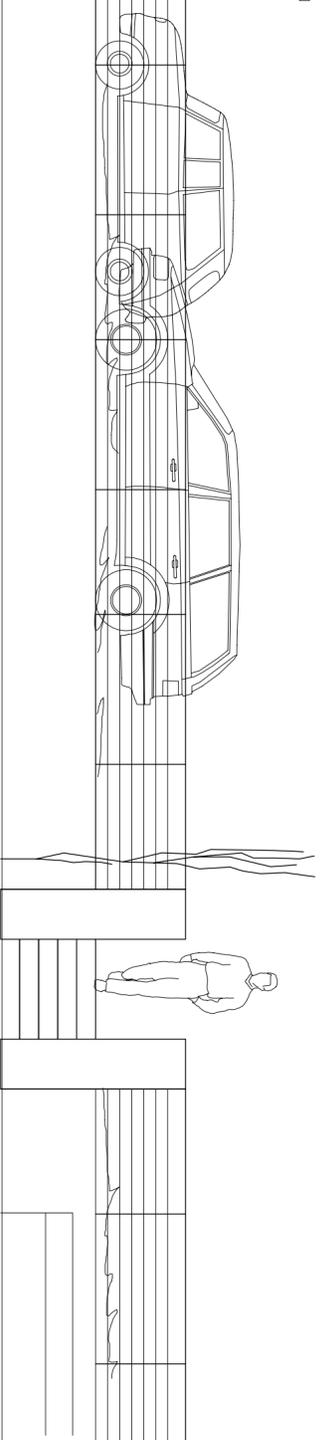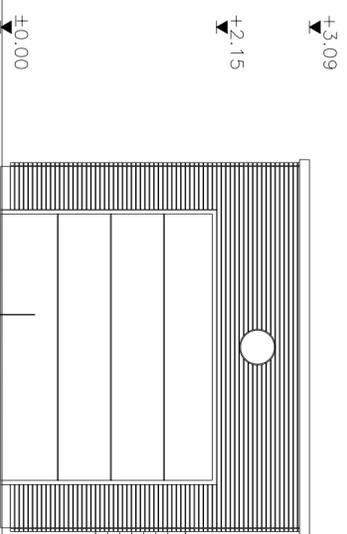

Westansicht

±0,00

±2,15

±3,09

±0,86

±2,15

±3,09

±0,00

±3,09

±0,86

Projekt: Ahrensburg-Realisierungskonzept Teilprojekt Gutshof Marstall Außenlager Ausführungsplanung		gezeichnet von: jmh Datum: 09.03.2007	
Planer: Projektgemeinschaft Herbstreit Landschaftsarch. Karthäuserstr. 12 31139 Hildesheim Tel. 05121.9731-0 Architekturbüro Marquardt Wallstraße 15 31134 Hildesheim Tel. 05121.294206-8/9			
Zeichnung:		Ansichten	
Maßstab/Format: M 1:50	Plan-Nummer: 07H109-5-103.2		