


Anlage
zu TOP 4

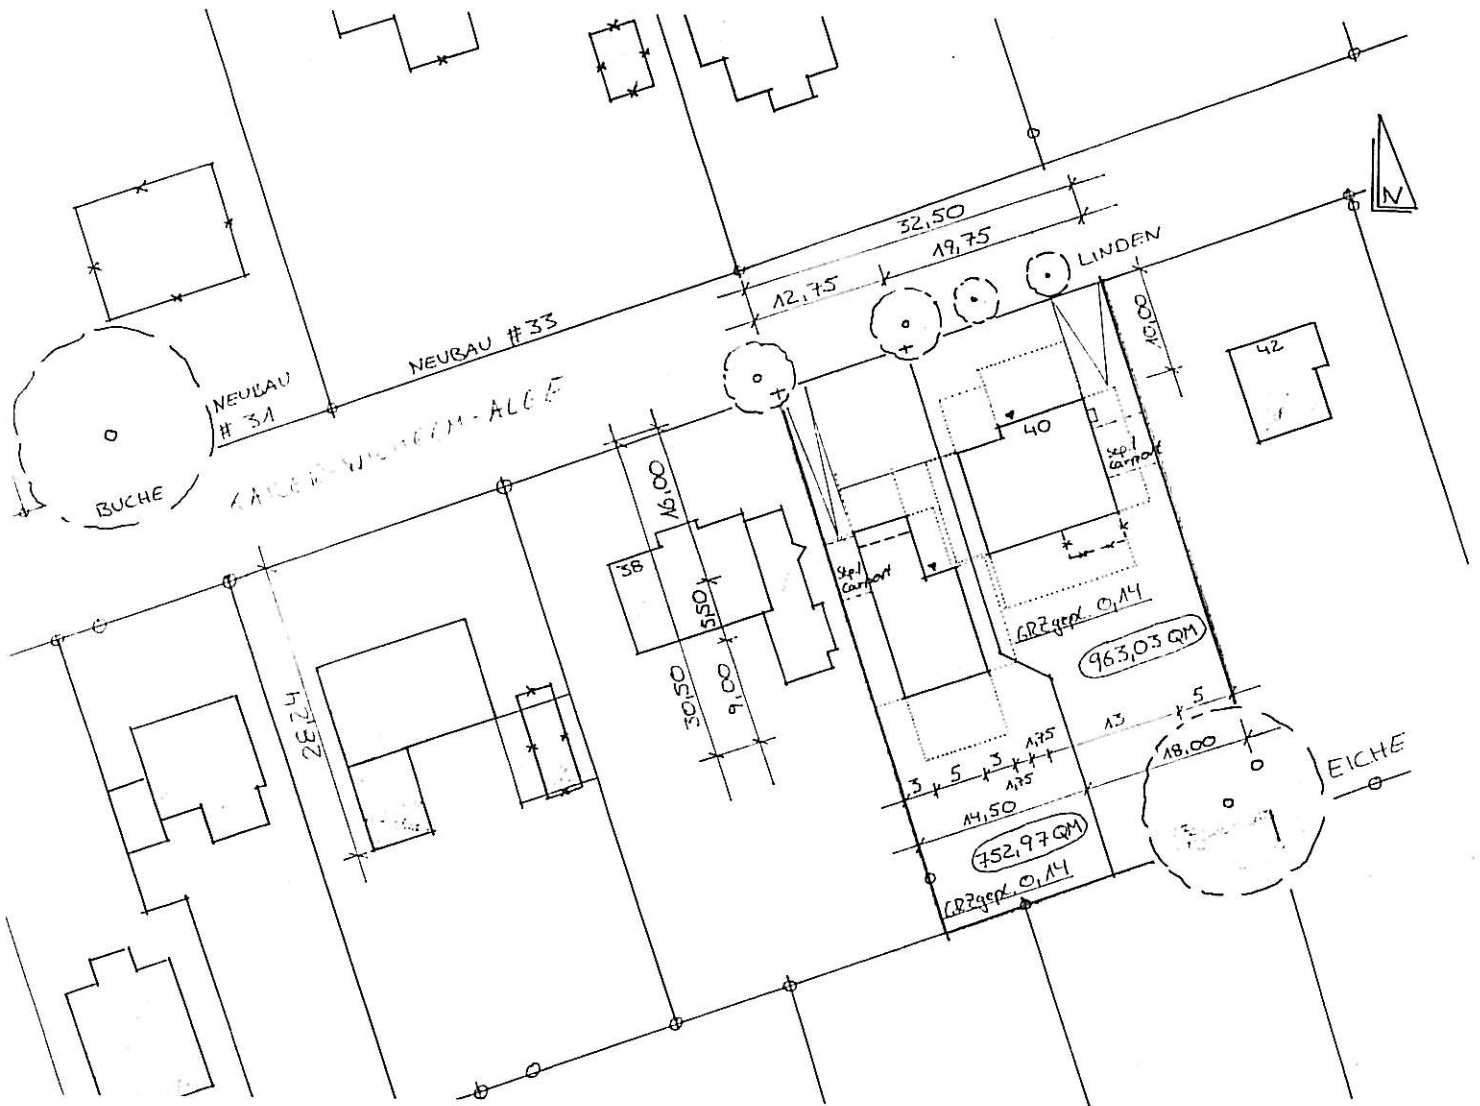

ANSICHT NORD

NEUBAU, PLANUNG

DER BESTAND BLEIBT IM WESENTLICHEN UNVERÄNDERT

BAUVORANFRAGE

Bauvorhaben:
Sanierung und Neubau
Kaiser-Wilhelm-Allee 40
21976 Altenburg

Antragsteller

Entwurfverfasser:
Sachverständigenrat