


Anlage 1:

Lageplan „Teilerschließung Gewerbegebiet Beimoor Süd“

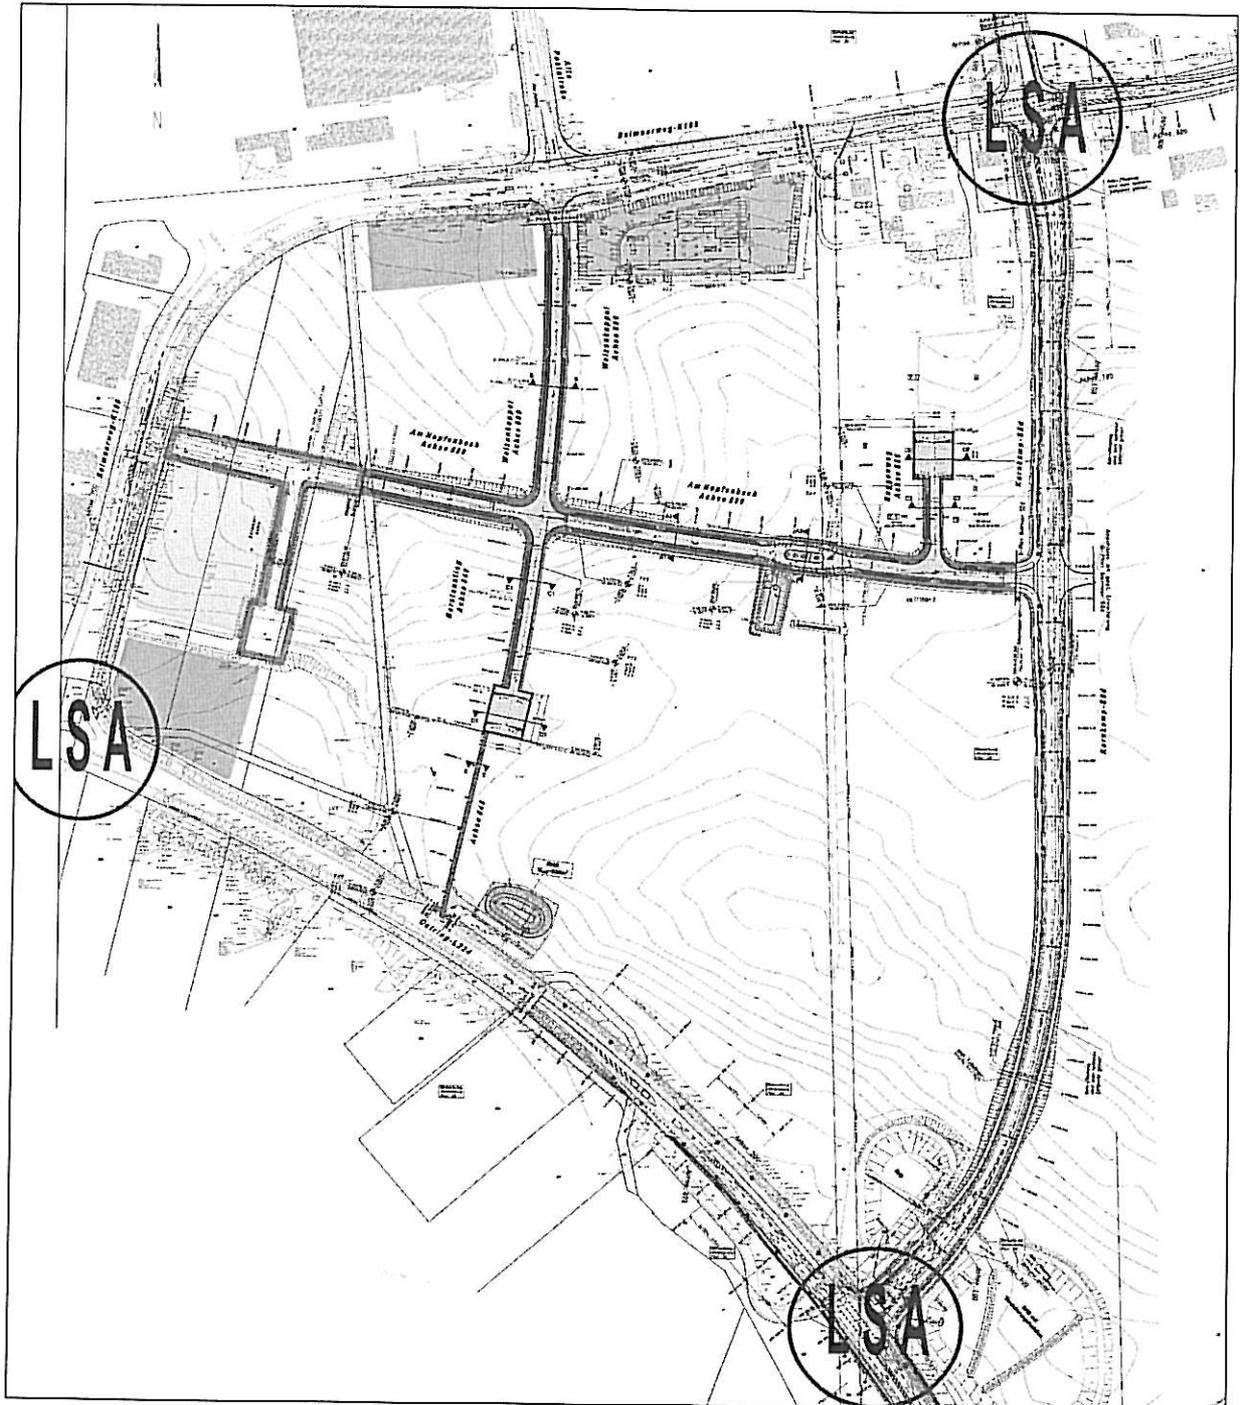

Maßstab: - ohne -