


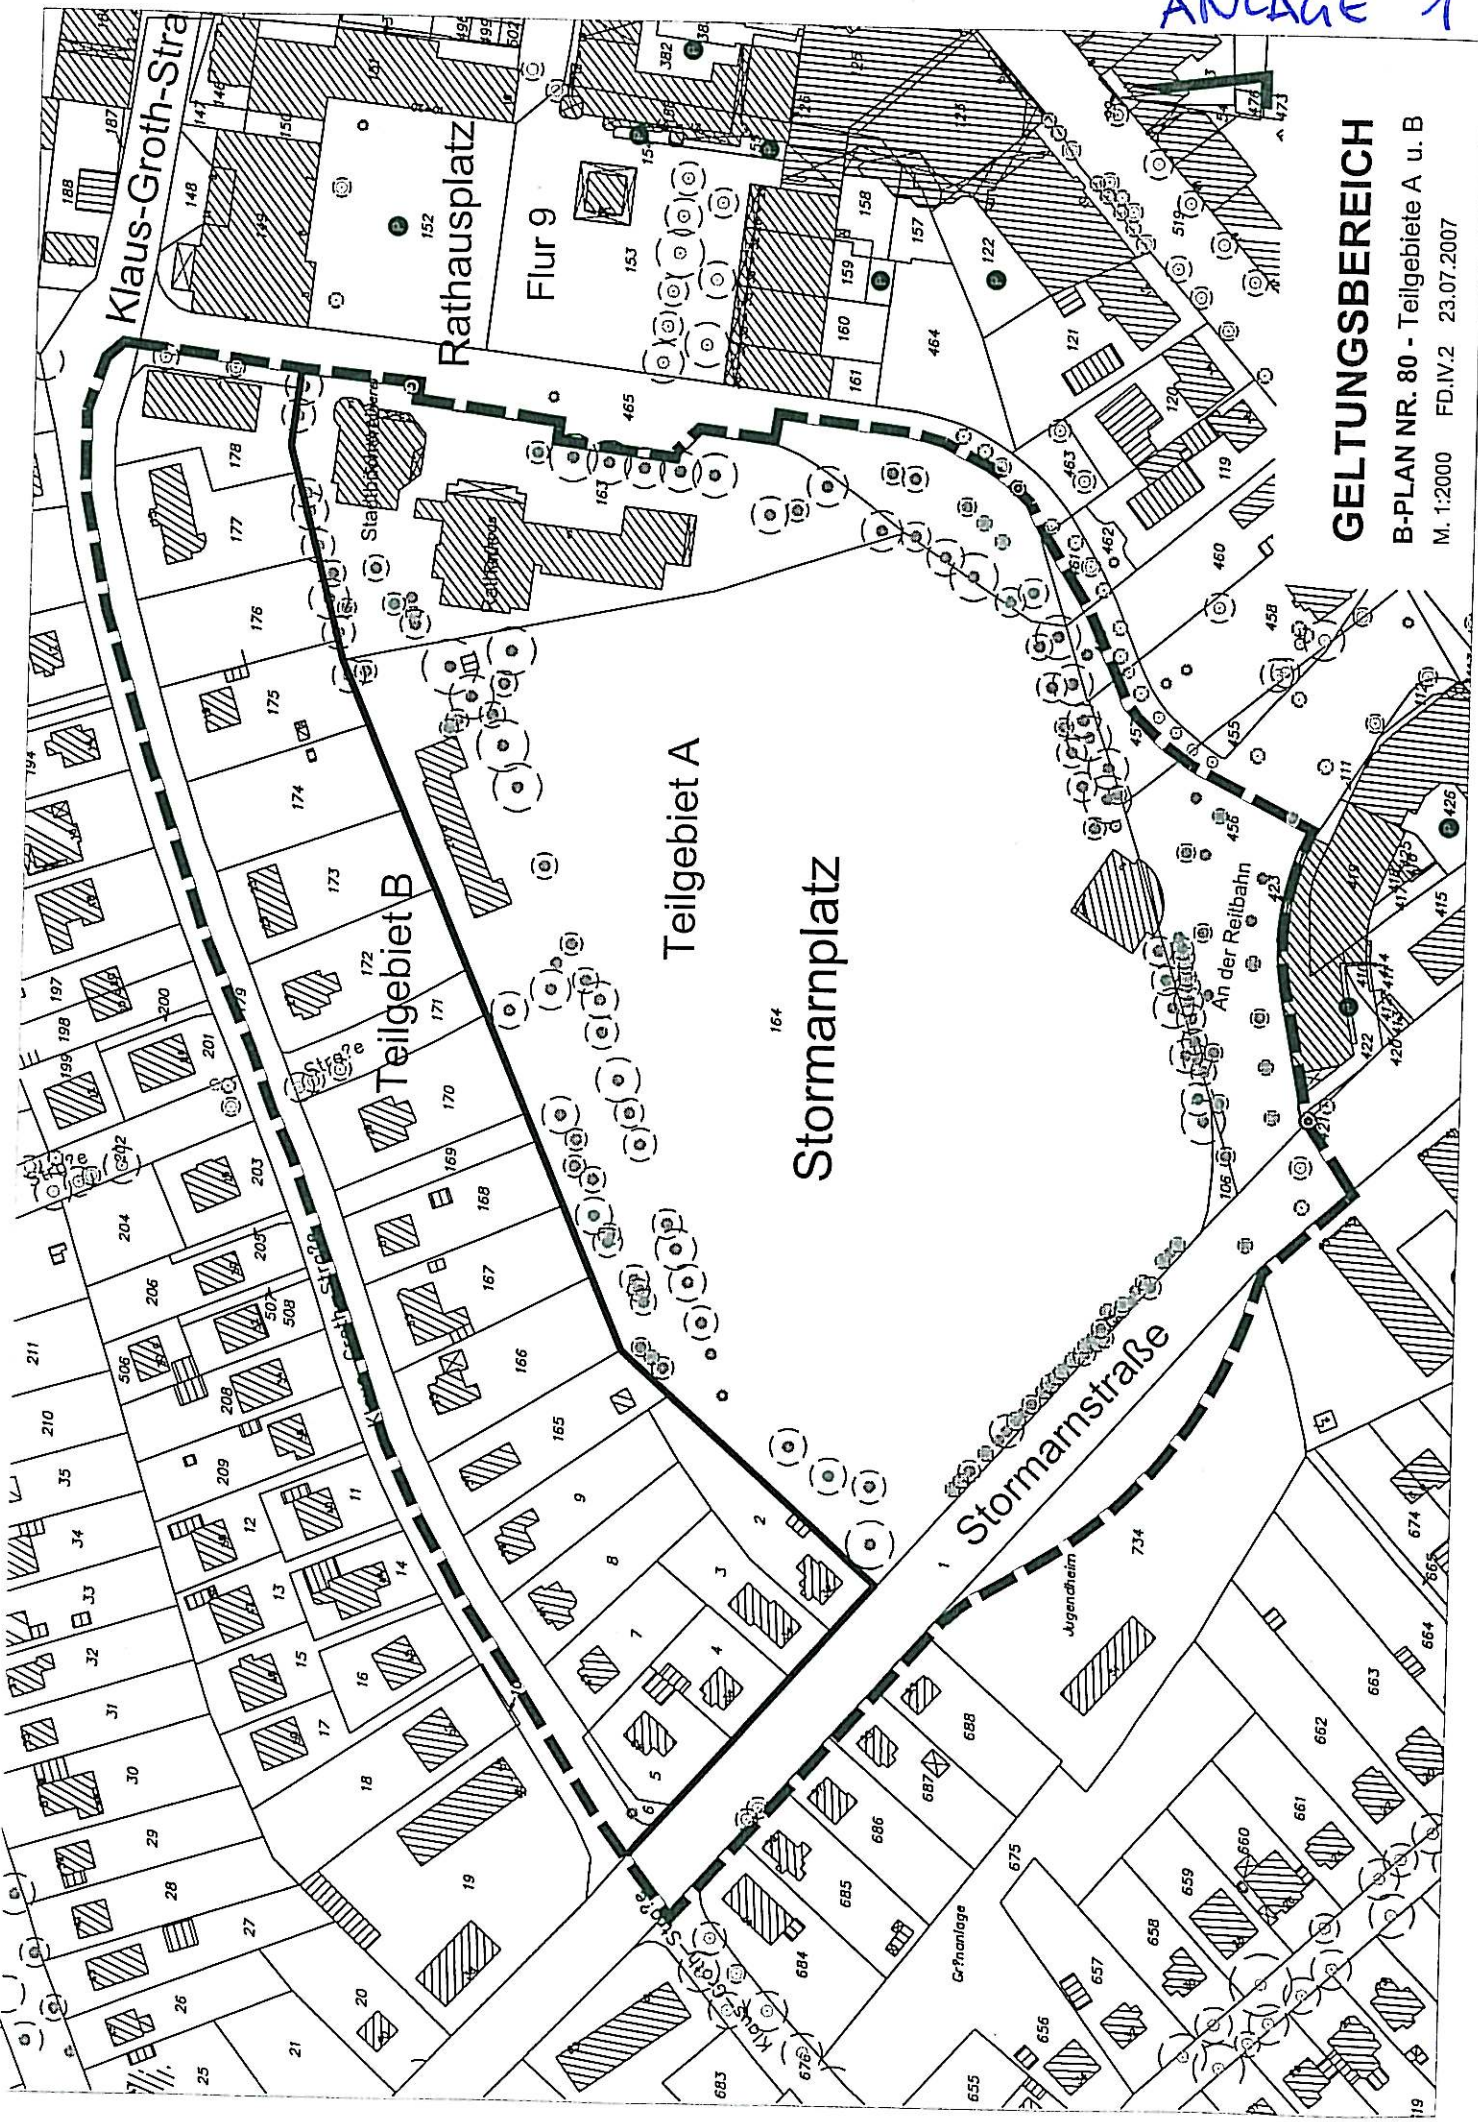

# GELTUNGSBEREICH

B-PLAN NR. 80 - Teilgebiete A u. B

M. 1:2000 FD.IV.2 23.07.2007