


BESTAND

5

ANLAGE 2

Bestand

Ahrensburg westliche Innenstadt

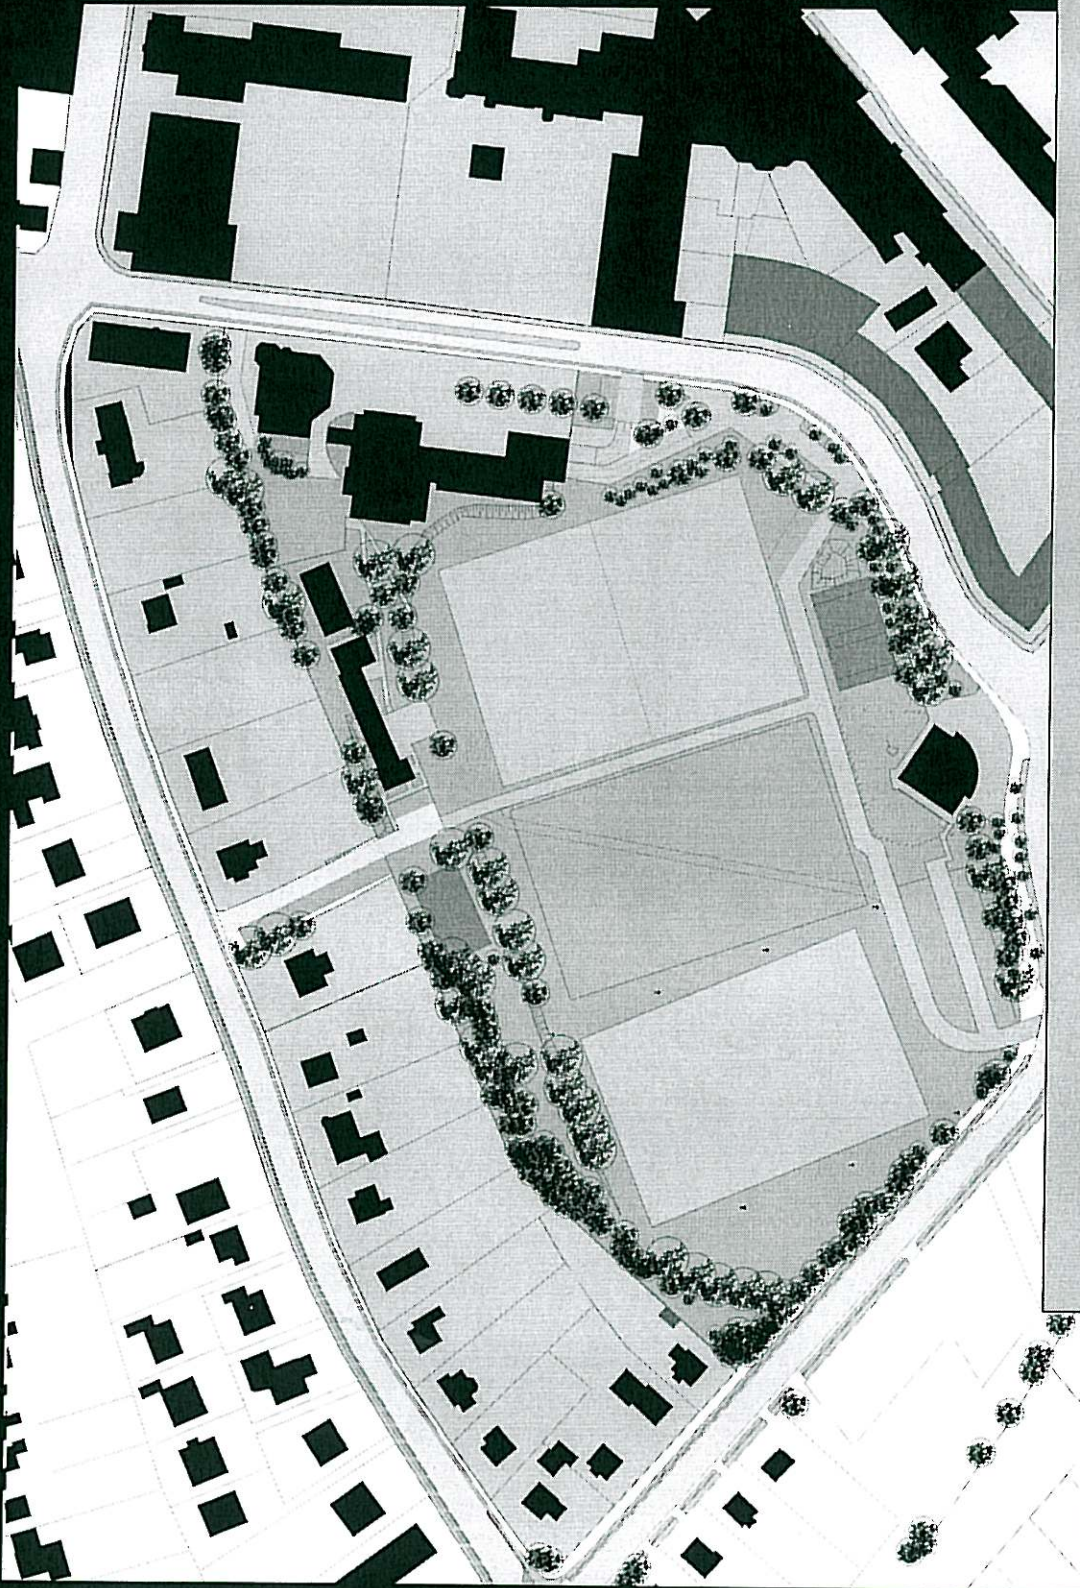

Stand 01/07/07

TRAPEZ ARCHITEKTUR · DIRK LANDWEHR

HOFWEG 6 · 22085 HAMBURG


TEL 040/20769560 · FAX 040/20769561

WWW.TRAPEZ-ARCHITEKTUR.DE

STÄDTEBAULICHER RAHMENPLAN - PHASE 1

Phase 1

Ahrensburg westliche Innenstadt

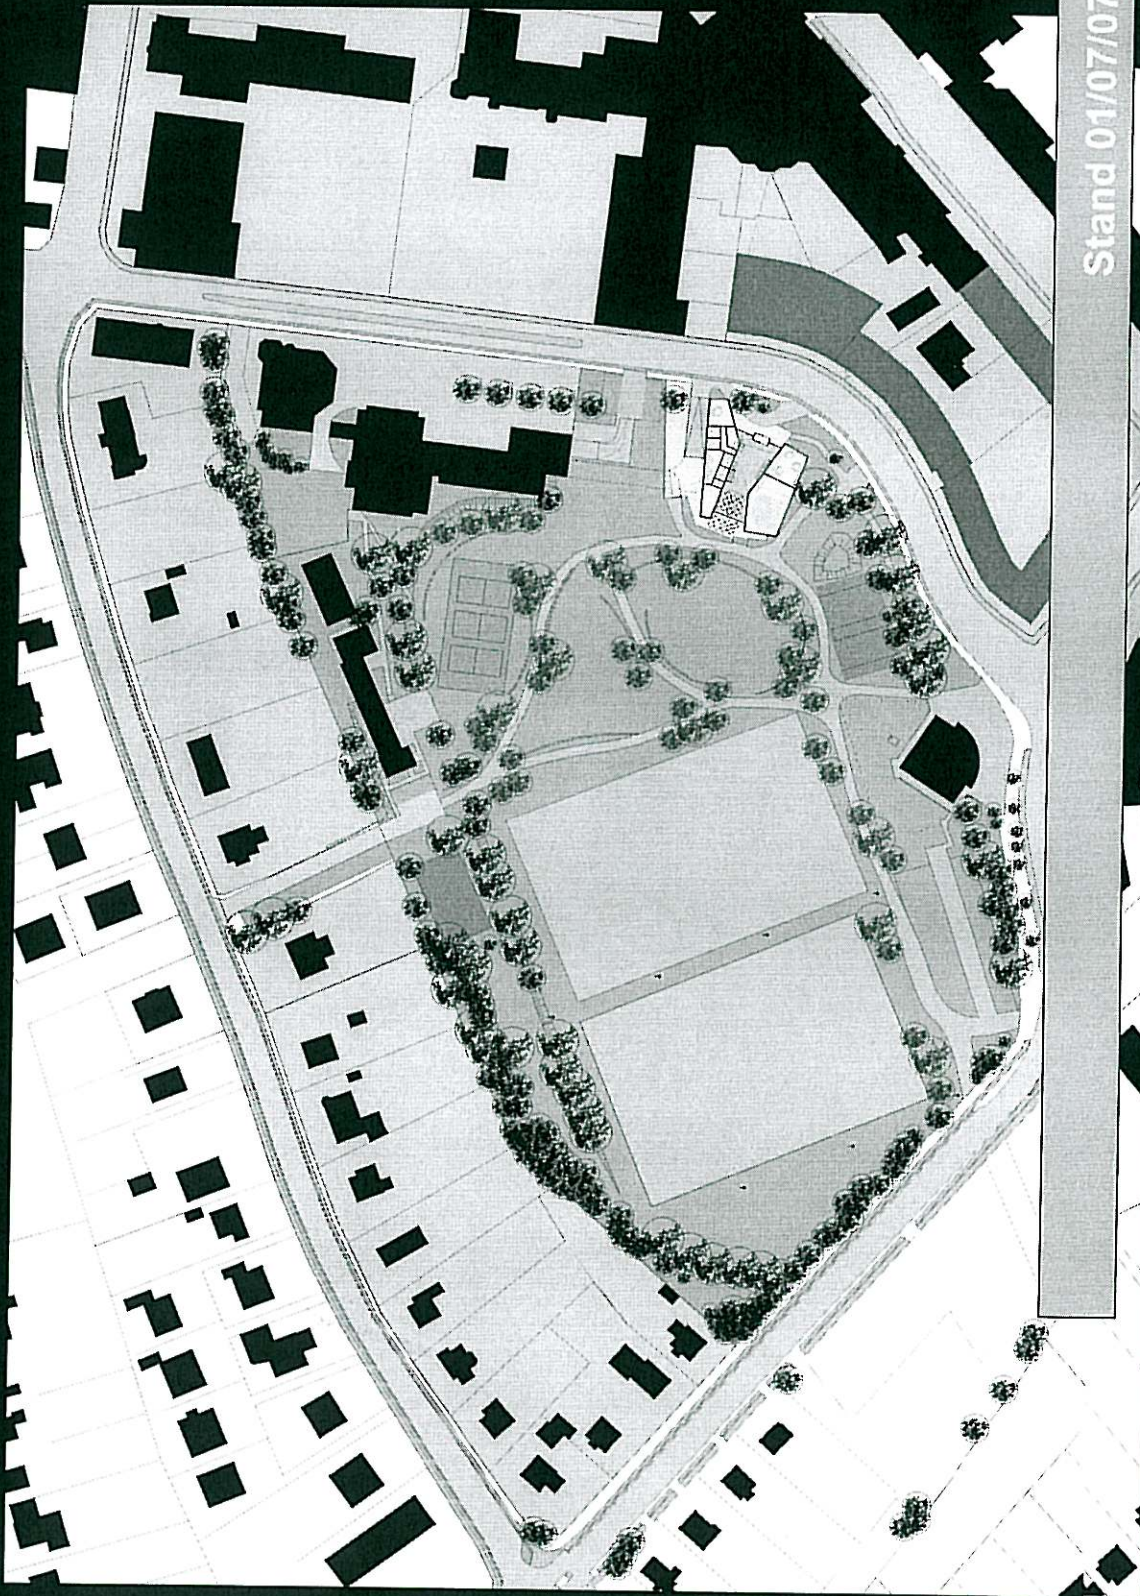


Stand 01/07/07

STÄDTEBAULICHER RAHMENPLAN - PHASE 2

Phase 2



Ahrensburg westliche Innenstadt

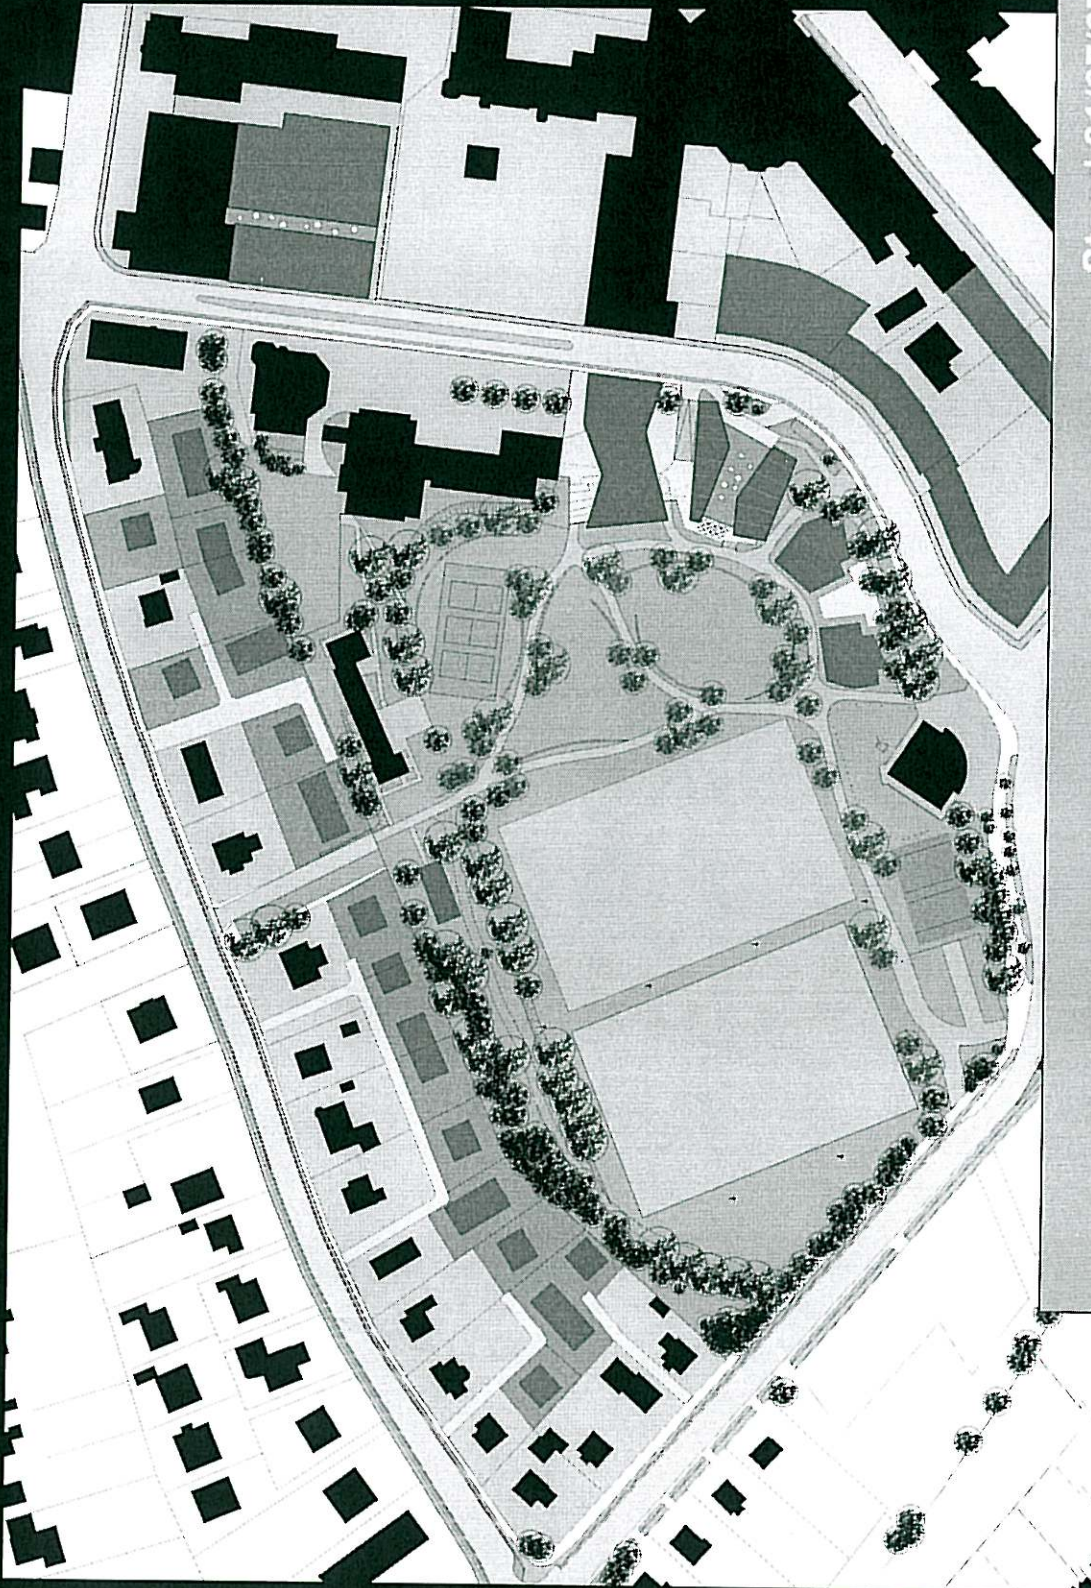

Stand 01/07/07



Phase 1

Ahrensburg_westliche Innenstadt

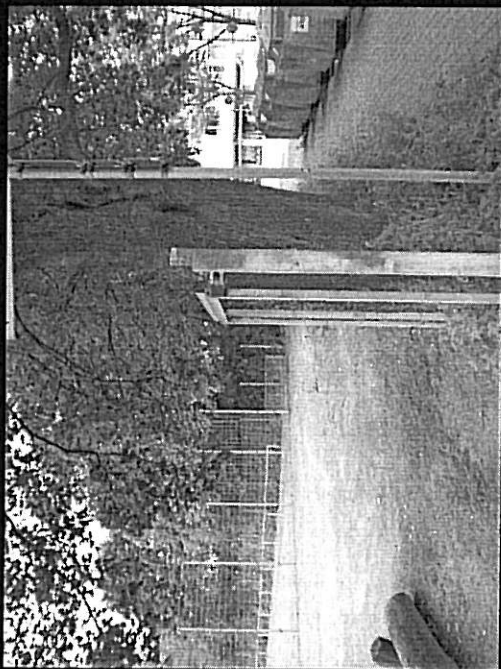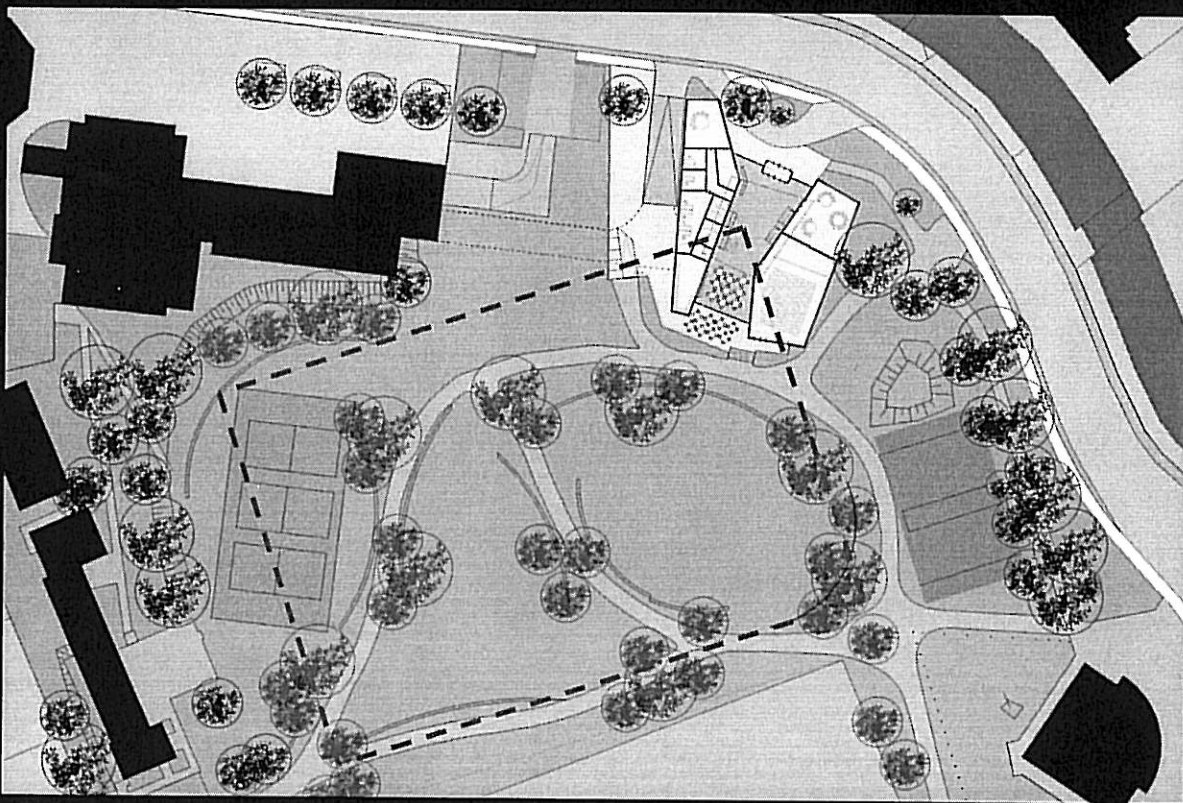



Gestaltung Feld 1

Ahrensburg_ westliche Innenstadt

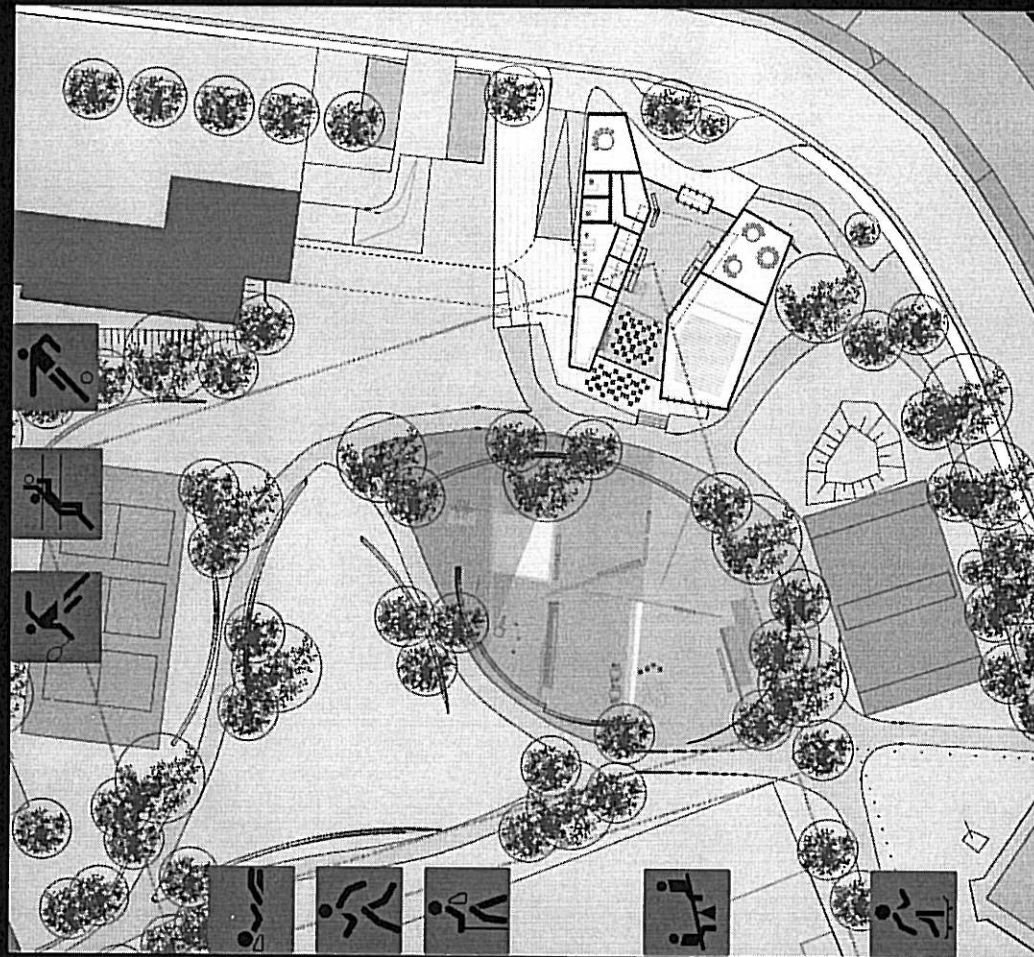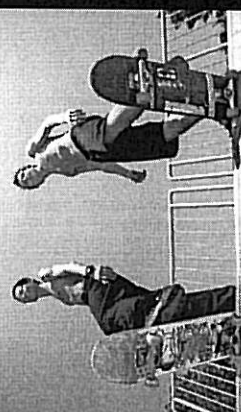

Freiflächen_ Gestaltung/ Nutzung

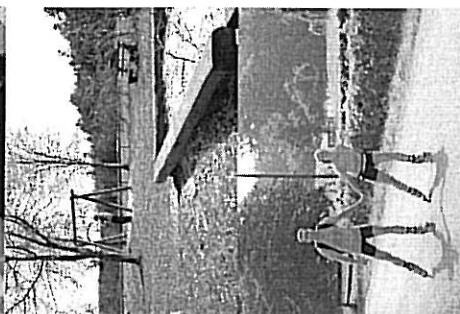


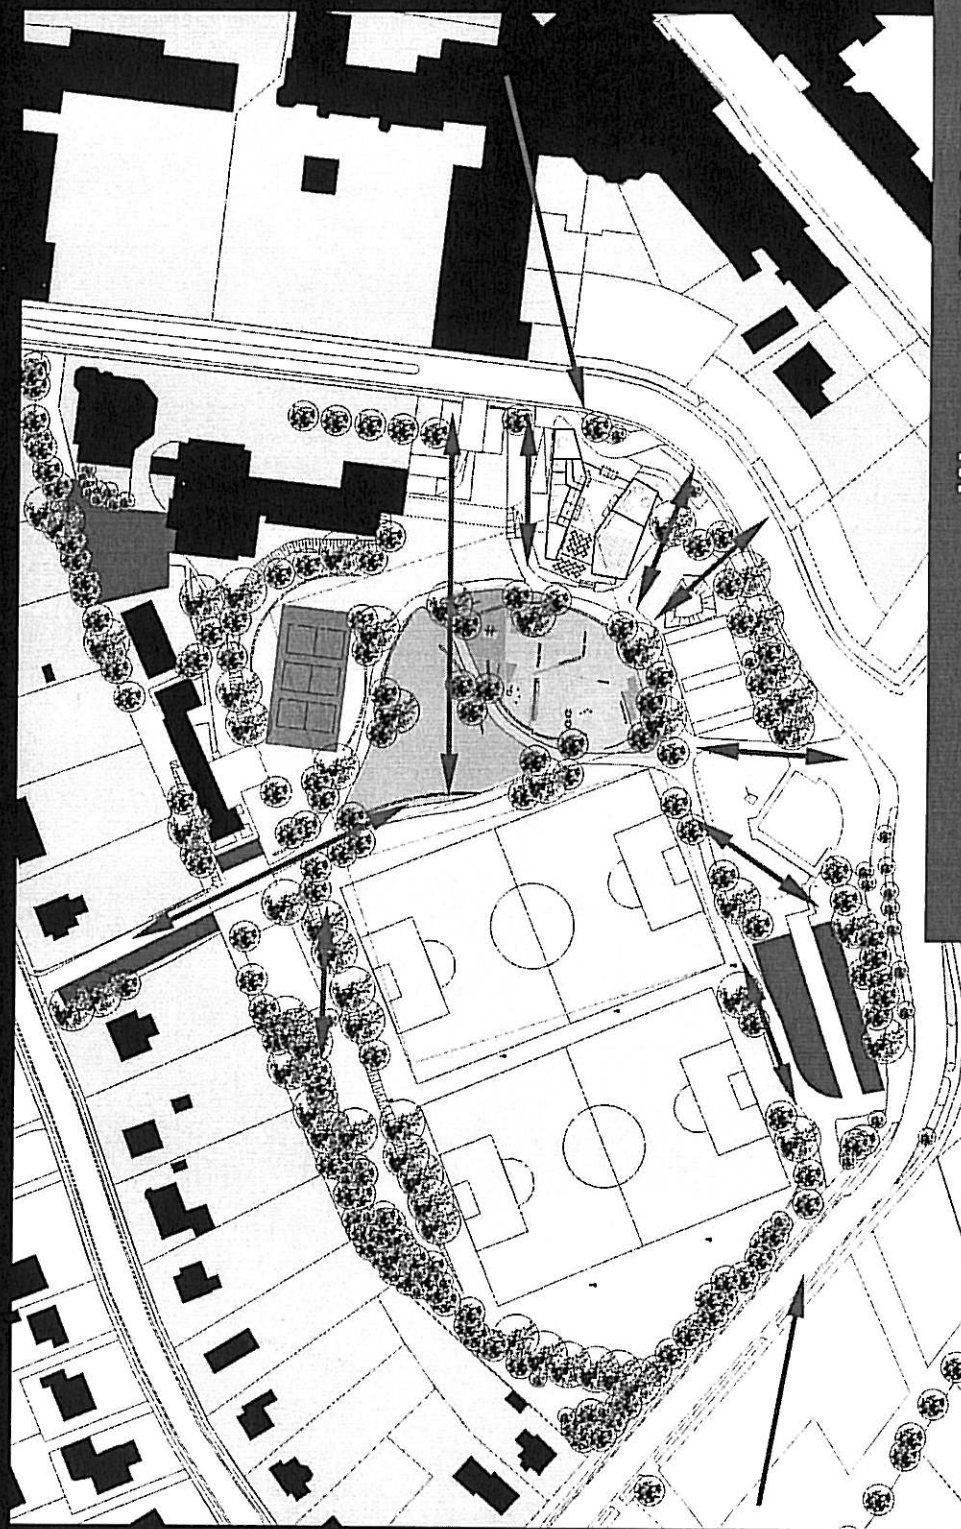

Wege - und Blickachsen

Phase 2

Ahrensburg_westliche Innenstadt

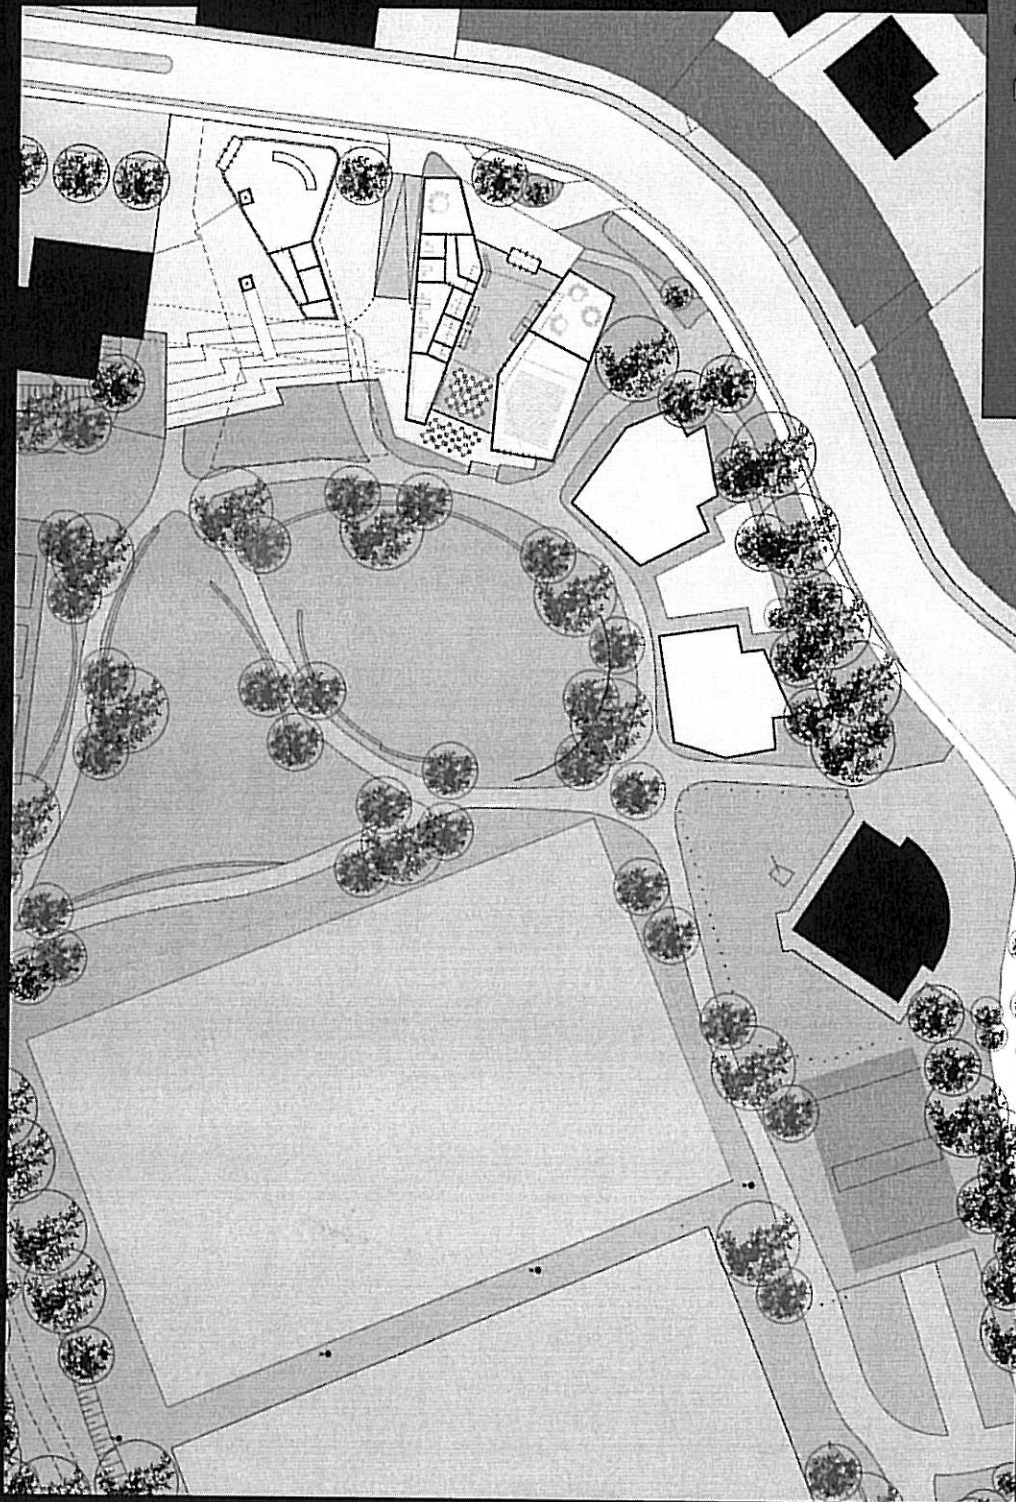

Perlenkette

TRAPEZ ARCHITEKTUR · DIRK LANDWEHR



HOFWEG 6 · 22085 HAMBURG

TEL 040/20769560 · FAX 040/20769561


WWW.TRAPEZ-ARCHITEKTUR.DE

Phase 2

Ahrensburg_westliche Innenstadt

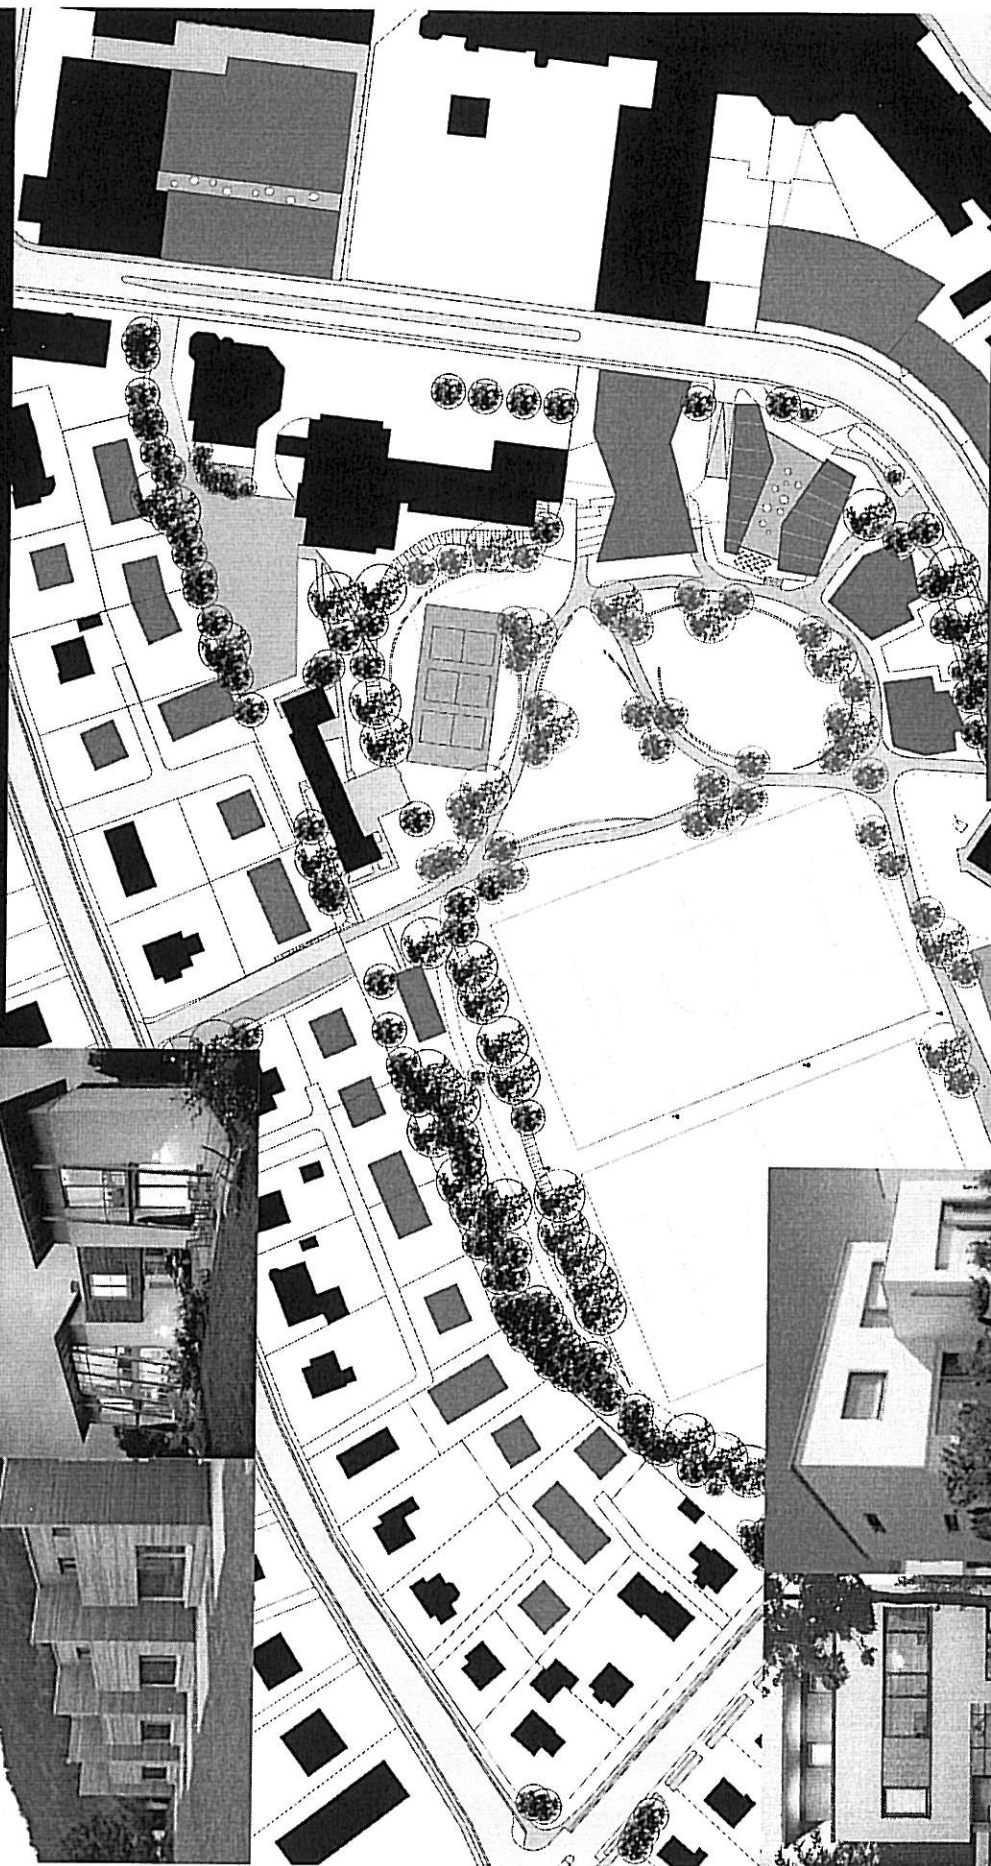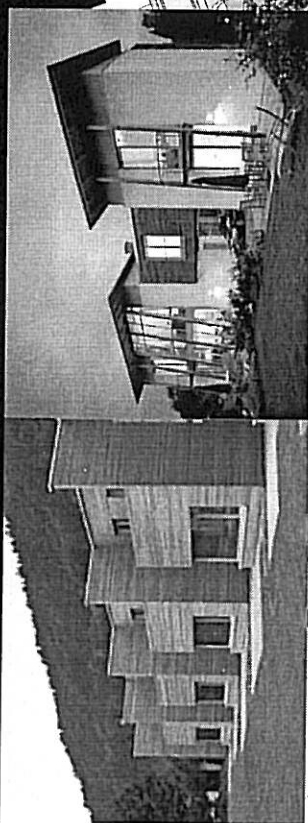

Nachverdichtung Klaus-Groth-Strasse

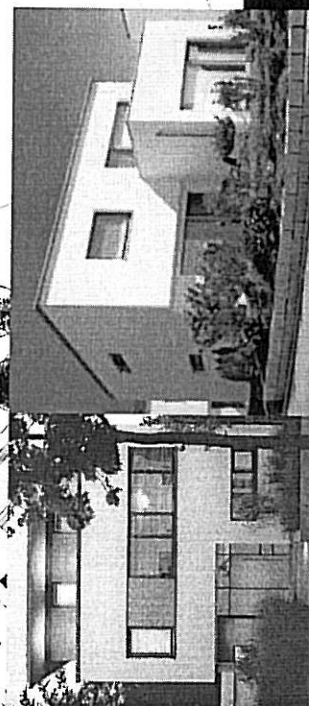

TRAPEZ ARCHITEKTUR · DIRK LANDWEHR

HOFWEG 6 · 22085 HAMBURG

TEL 040/20769560 · FAX 040/20769561

WWW.TRAPEZ-ARCHITEKTUR.DE