


# Anlage 1

## Flur 11

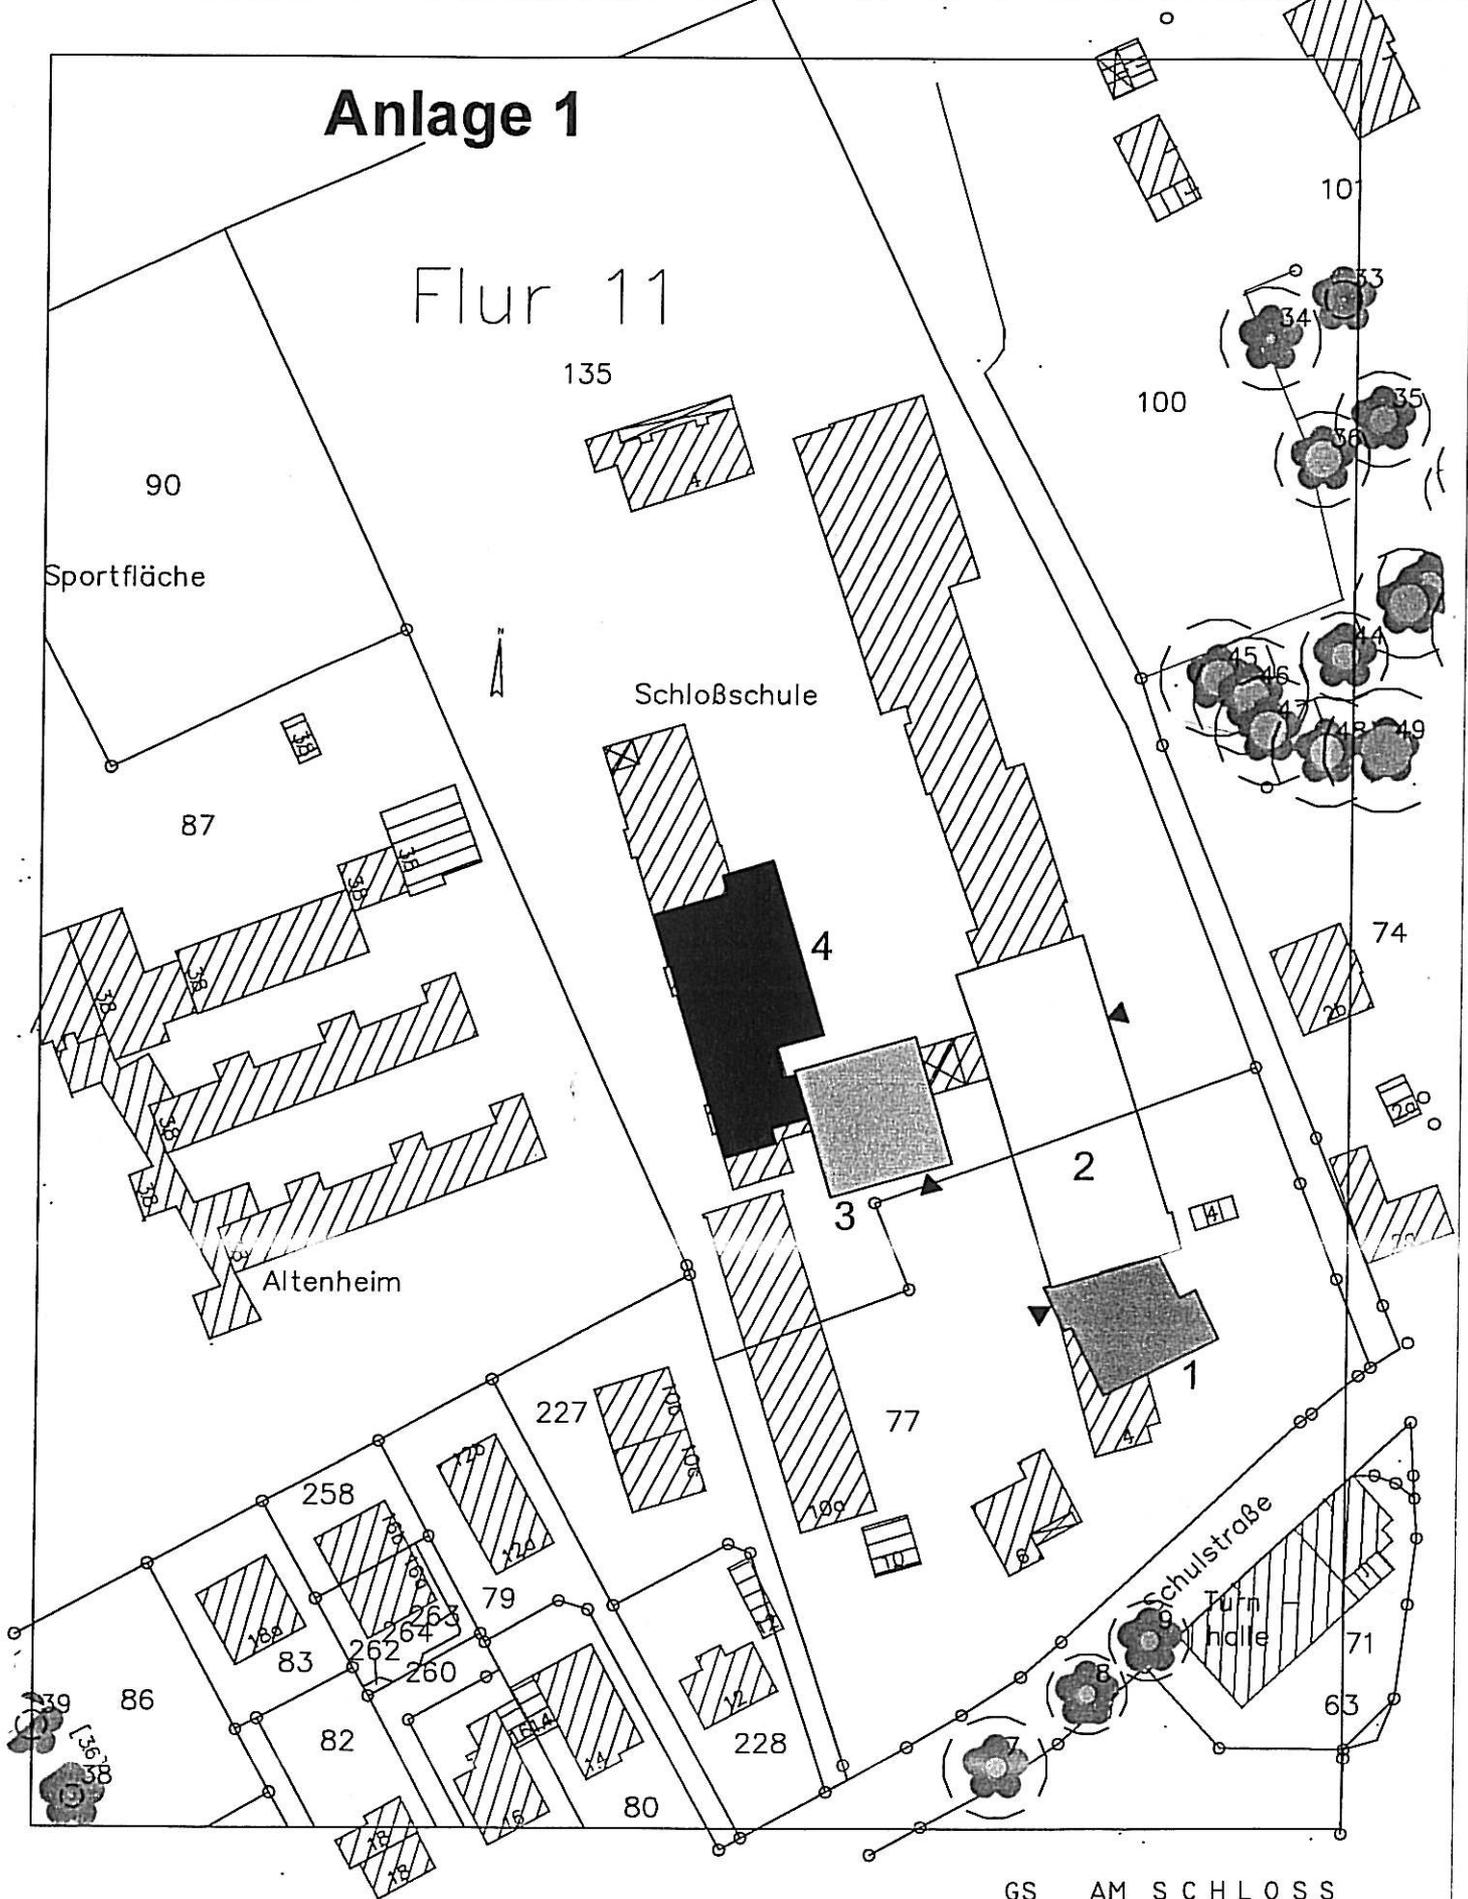

GS AM SCHLOSS  
SANIERUNG UND UMBAU  
HAUPTGEBÄUDE  
KATASTERPLAN  
M 1:1000 FD IV.4 SEPT. 07