


GELTUNGSBEREICH ZUM BEBAUUNGSPLAN NR. 38-1.ÄNDERUNG TEILGEBIET FINKENWEG NR. 18 BIS NR. 36

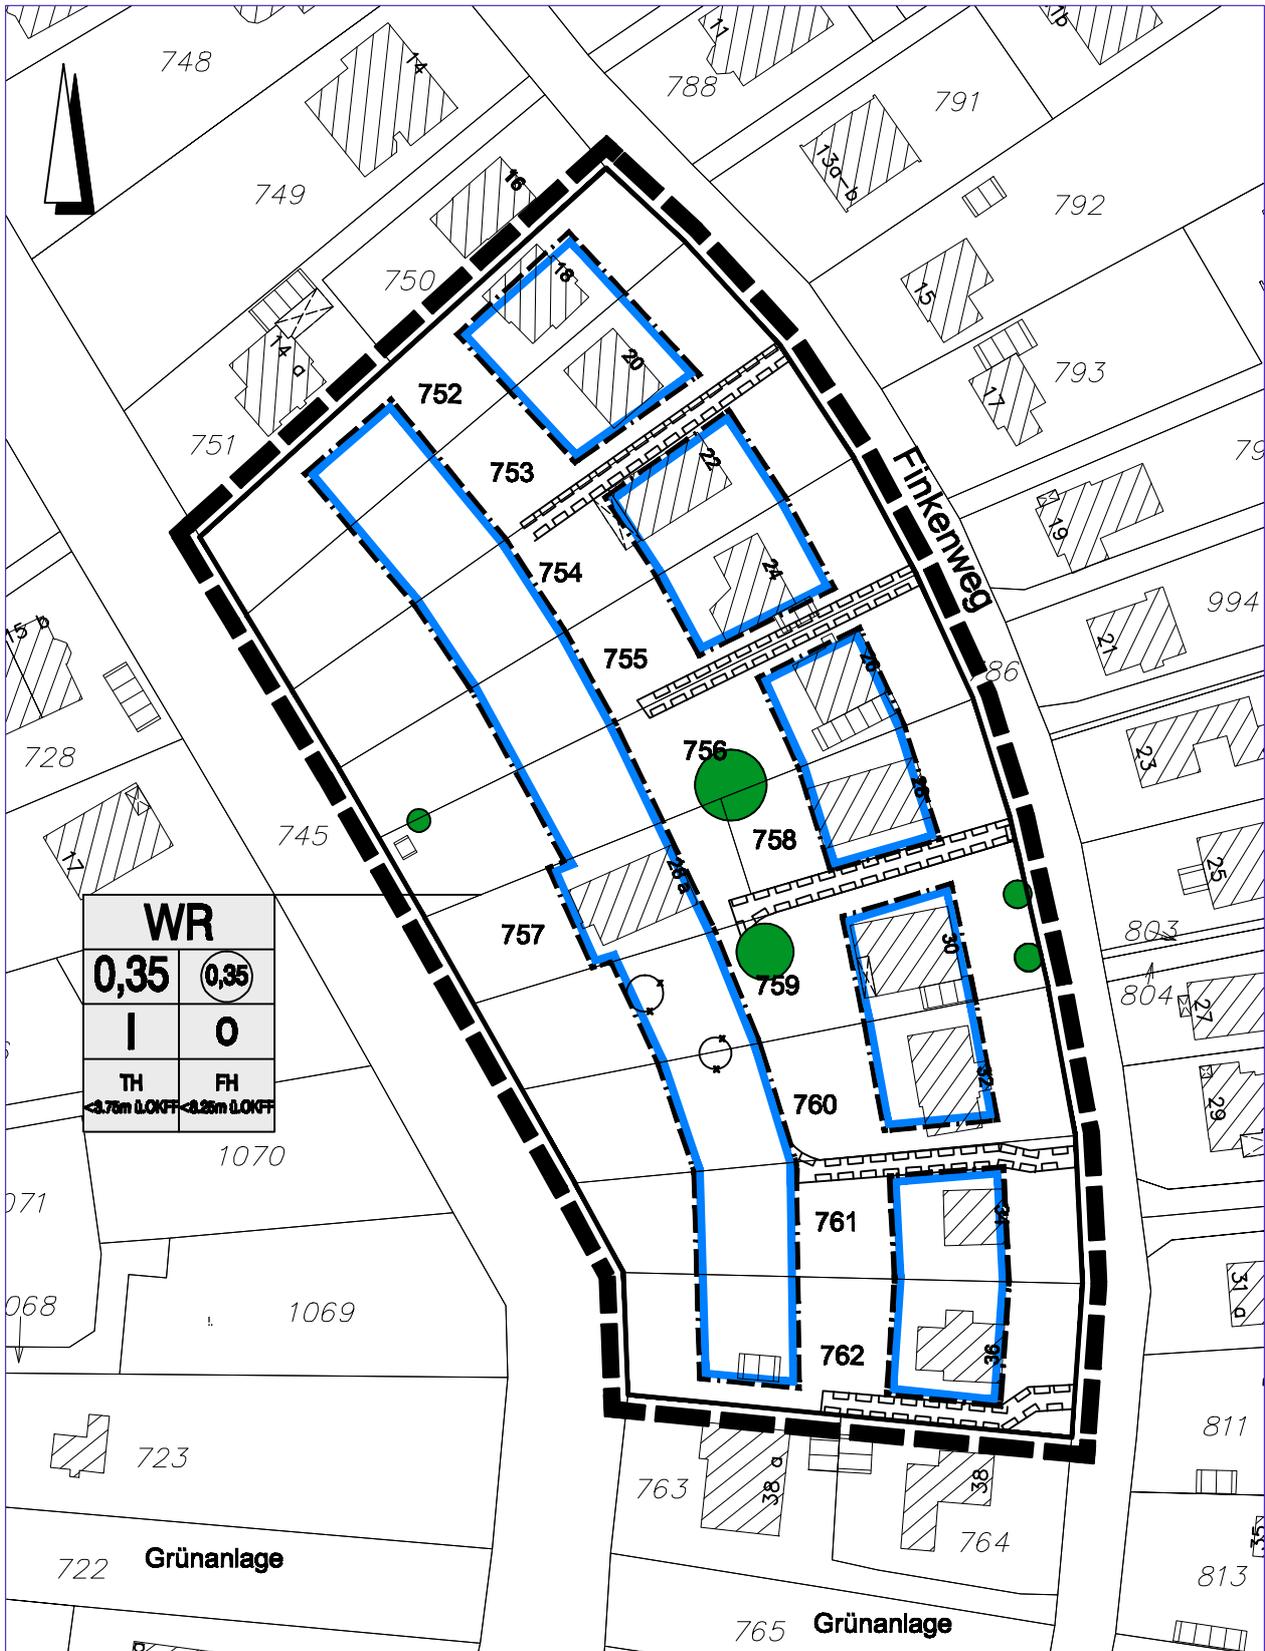

STADT AHRENSBURG

DIE BÜRGERMEISTERIN



M. 1:1000

12.11.2007

FD.IV.2. - STADTPANUNG BAUAUFSICHT UMWELT