
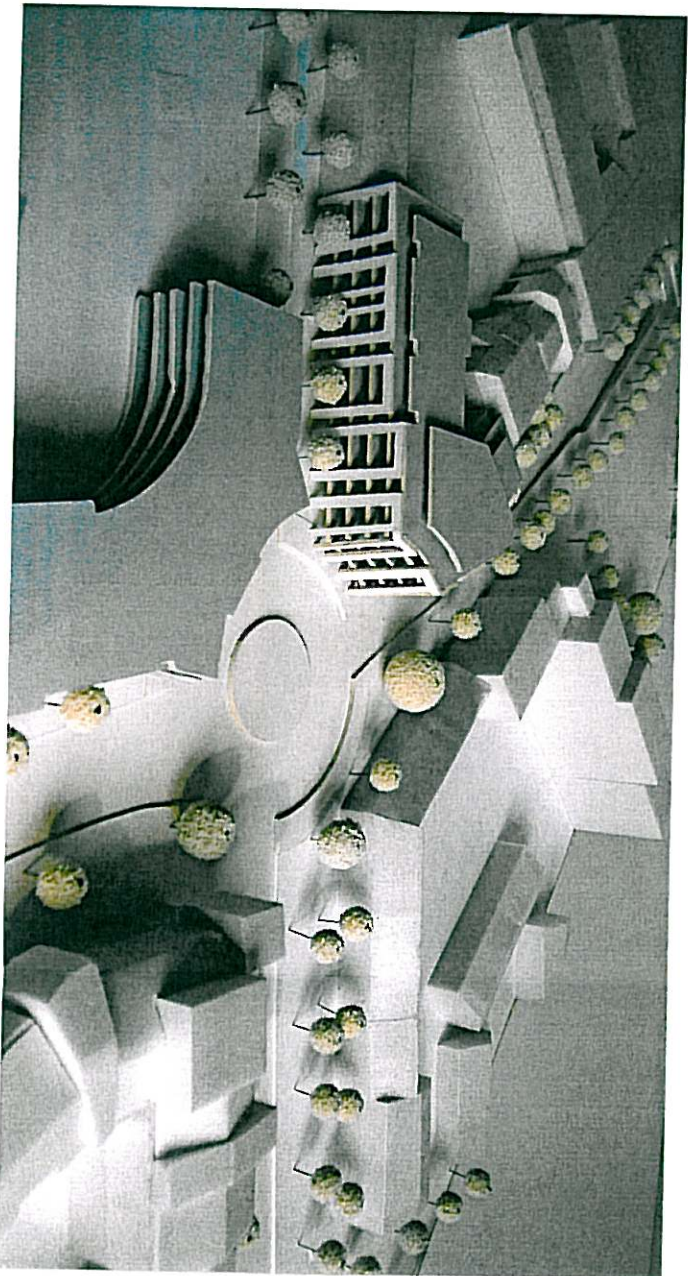


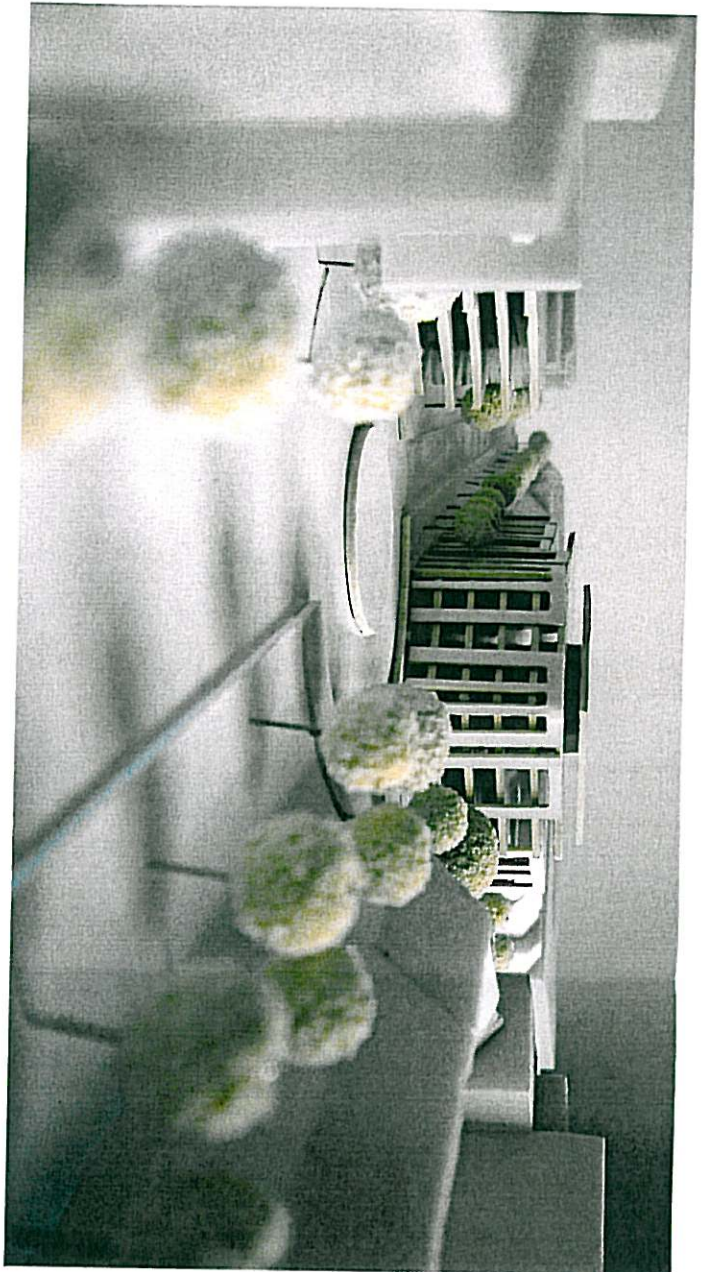


Fakultät für Bauwesen											
Stadtplanung, Bauwesen, Umwelt											
19.11.2007											
Fb	1	2	3	4	5	6	7	8	9	10	11
N											

Bearbeiter: Neubau eines Ärztezentrum
 Hamburger Straße 23
 22926 Ahrensburg

Auftraggeber: HGK, Hamburger Grundstückskontor GmbH
 An der Reithahn
 22926 Ahrensburg

Geplante: 18.11.2007 / bei 4954101

Zeichnung: MODELFFOTOS 1

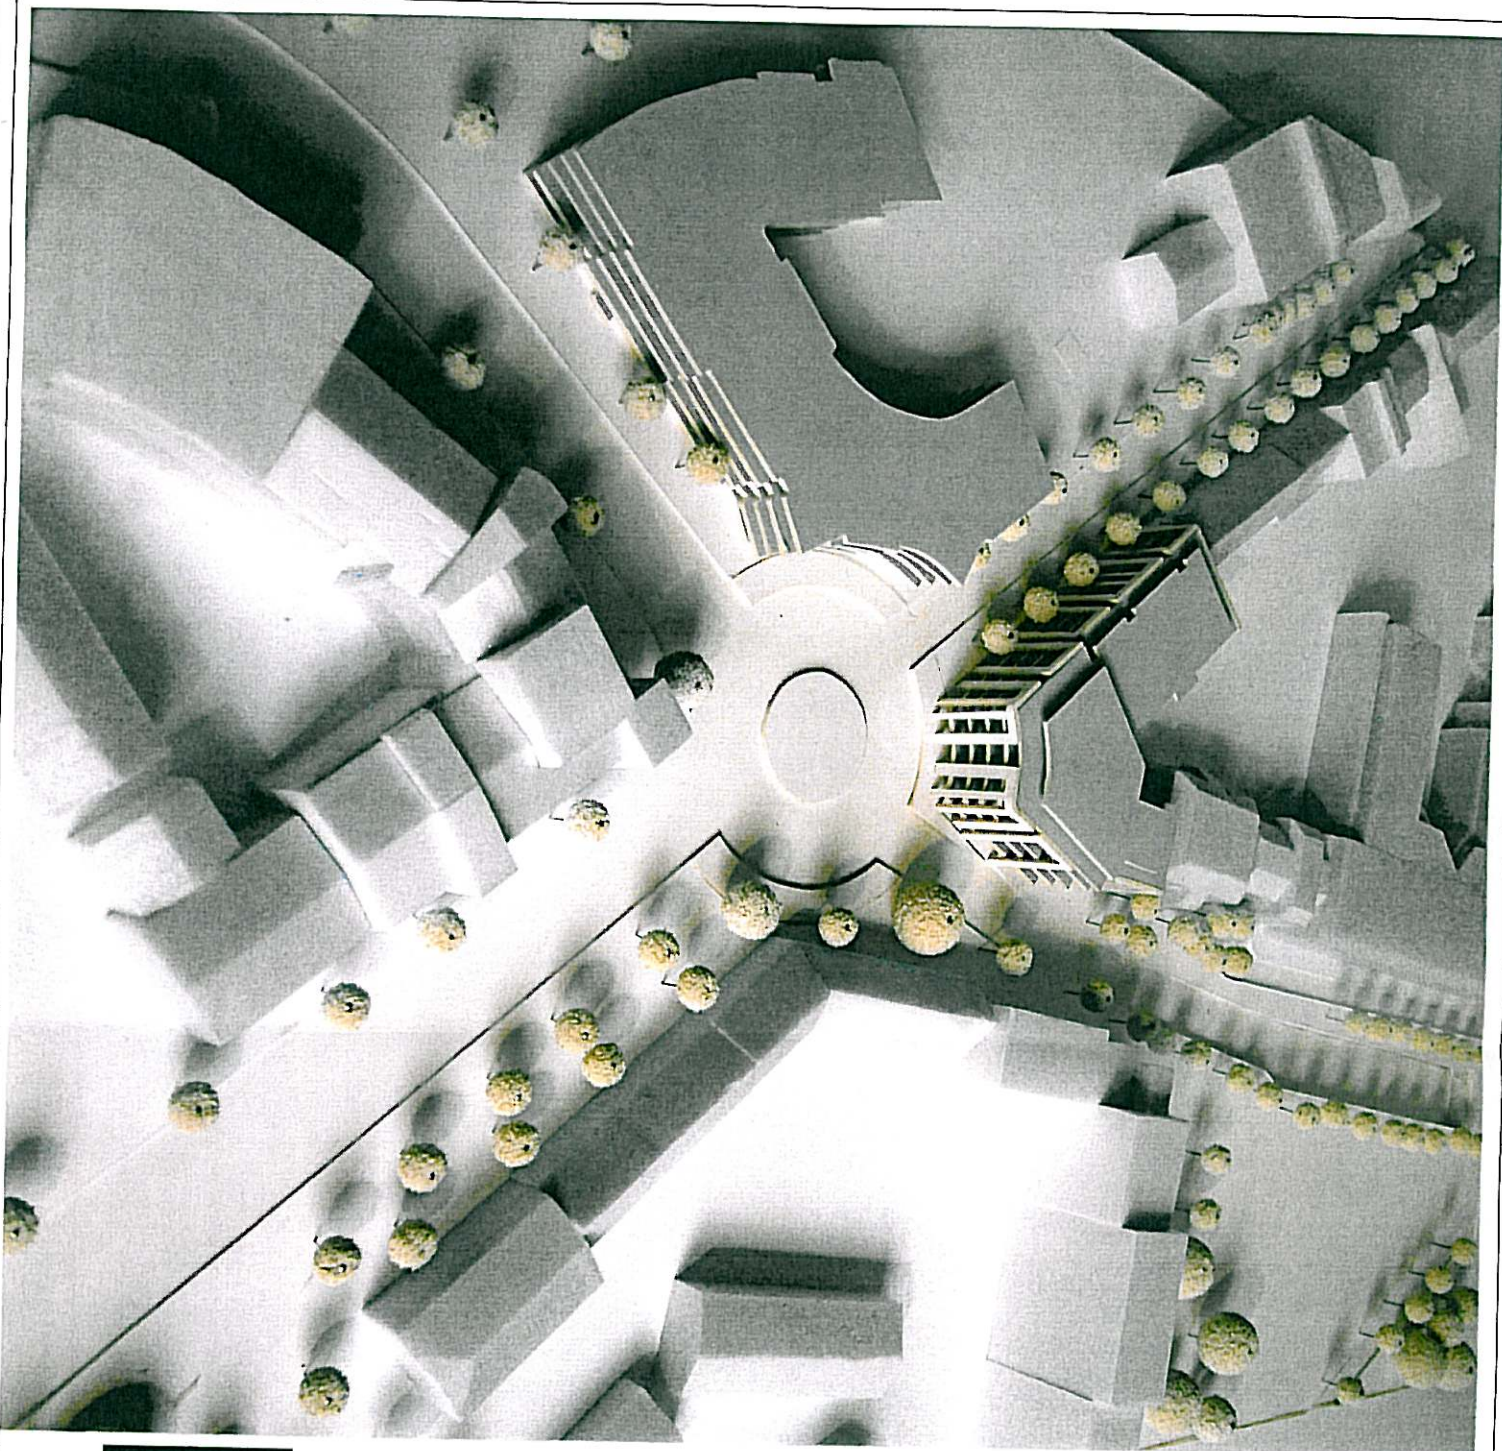

Stadplanung Bauen Umwelt			
19.11.2007			
Fe 1	IV	II	
IN			

Bauverkleben

Neubau eines Ärztezentums
 Hamburger Straße 23
 22926 Alvensburg

Auftraggeber

HGK Hamburger Grundstückskontor GmbH
 An der Reilbahn
 22926 Alvensburg

Zeichnung

MODELLFOTOS 2

Datum/Zeichner: 19.11.2007 / bel 495-6101
 Projektname: Zeichnungsnummer: BC.Mt.43
 Index: 0

JK


Signatur

Jan Klinker architekten

Postfach 7
 20354 Hamburg
 Tel.: 040 34 99 96 - 0
 Fax: 040 34 99 96 - 66
 info@jk-architekten.de

o.M.



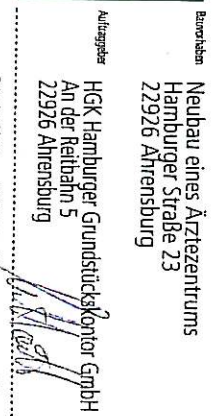

אנ

Zeichnung
ANSICHT HAMBURGER STRASSE

1:10