


Imlage zur
TOP42

Datengrundlage ALK, 2004-2005, Herausgeber: Vermessungs- und Katasterverwaltung Schleswig-Holstein

ca. 50 m, 1:2000

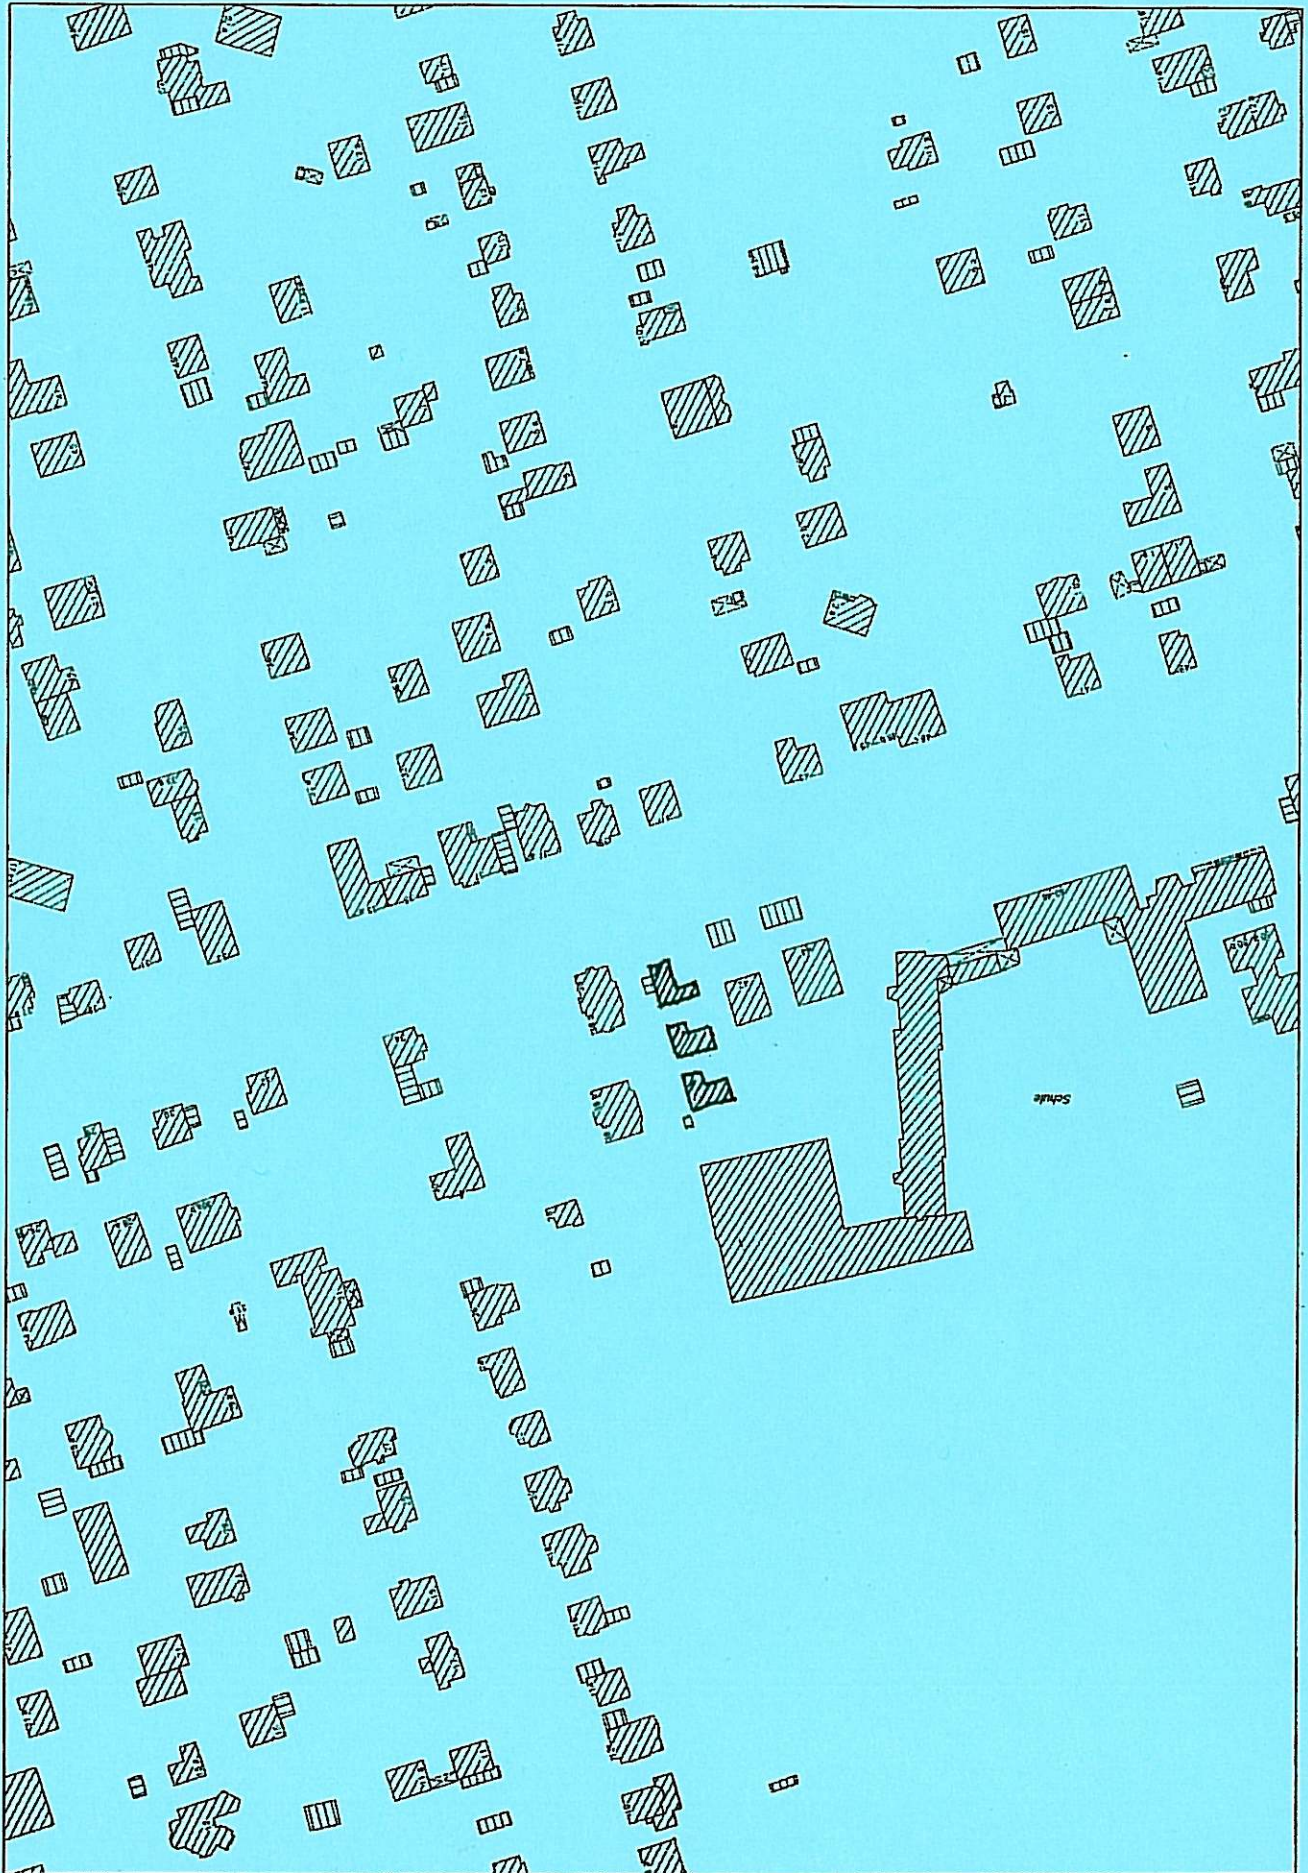


ca. 25 m, 1:1000



Flurkarte mit Darstellung Vorentwurf für Schimmelmannstrasse 40
und Gegenüberstellung der umliegenden Verhältnisse von
Grundstücksgrößen zur Bebauung.

M.: 1:1000 10. Januar 2007

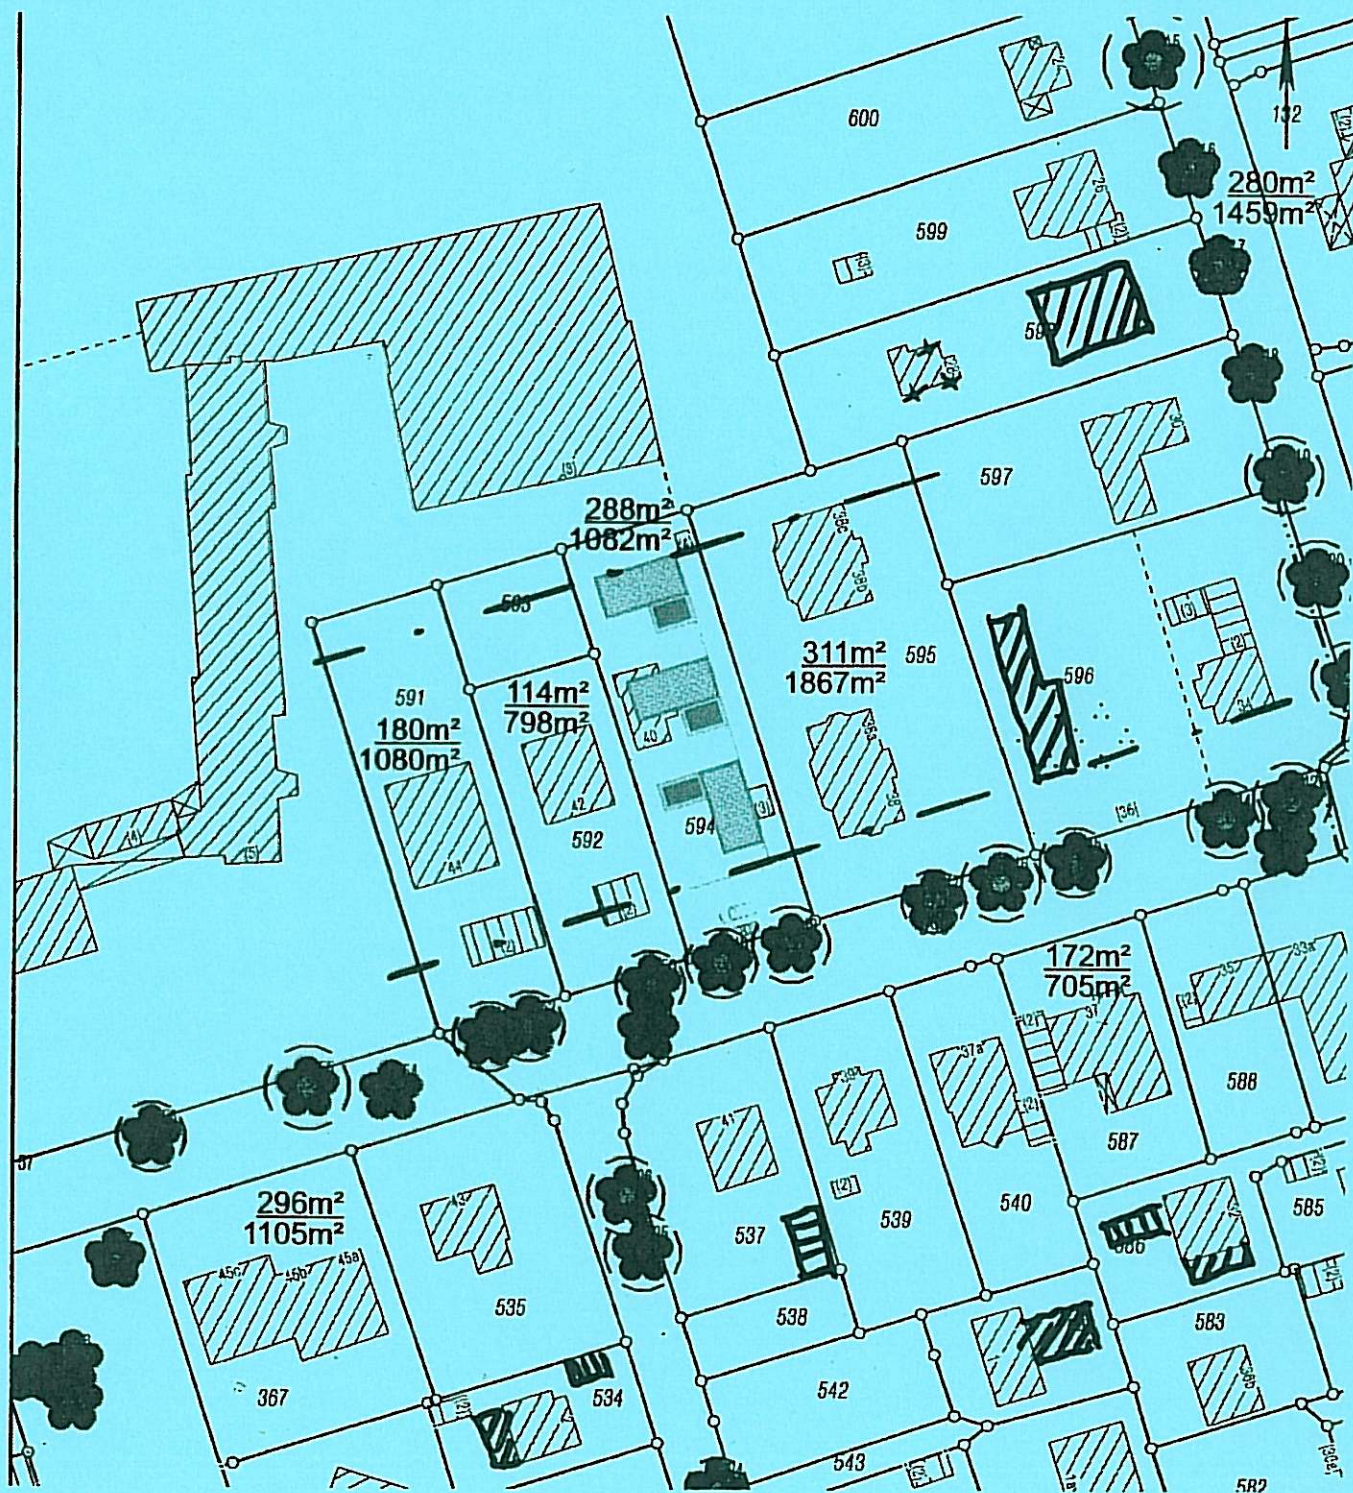

Auszug aus der Liegenschaftskarte

Maßstab 1: 2000

Gemarkung : Ahrensburg

Flur : 4

Flurstück : 592

Ahrensburg, 03.12.2007

Stadt Ahrensburg

Die Bürgermeisterin

Manfred-Samusch-Str. 5

22926 Ahrensburg



Dieser Auszug ist maschinell erstellt und wird nicht unterschrieben. Auszüge aus der Liegenschaftskarte sind gesetzlich geschützt.

Die Vervielfältigung ist nur für eigene, nichtgewerbliche Zwecke gestattet.

Der Grundriss ist aus einer Karte kleineren Maßstabs erstellt worden. Die Genauigkeit entspricht nur der geometrischen Qualität der ursprünglichen Karte.

VORENTWURF

SCHIMMELMANNSTRASSE

_18/12/2007_M.1:200

