

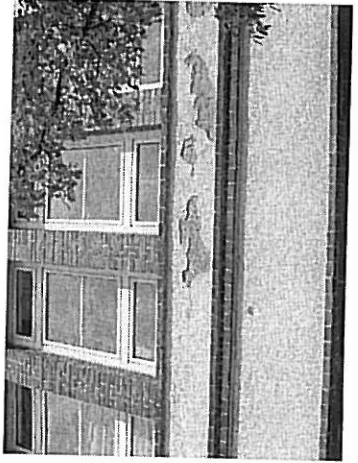


Stadt Ahrensburg

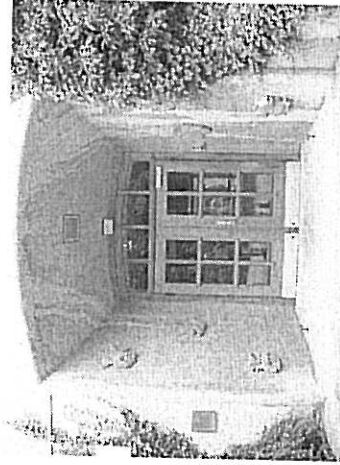


Zentrale Gebäudewirtschaft

Grundschule am Schloss

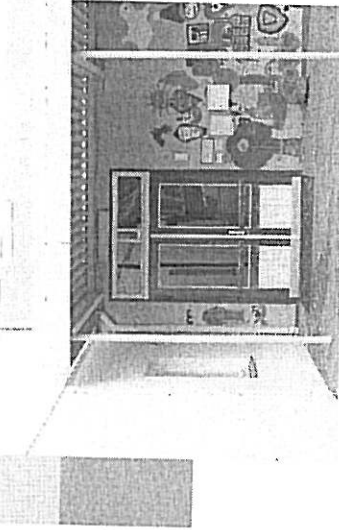

Unl. 2u 2u
TOP 7

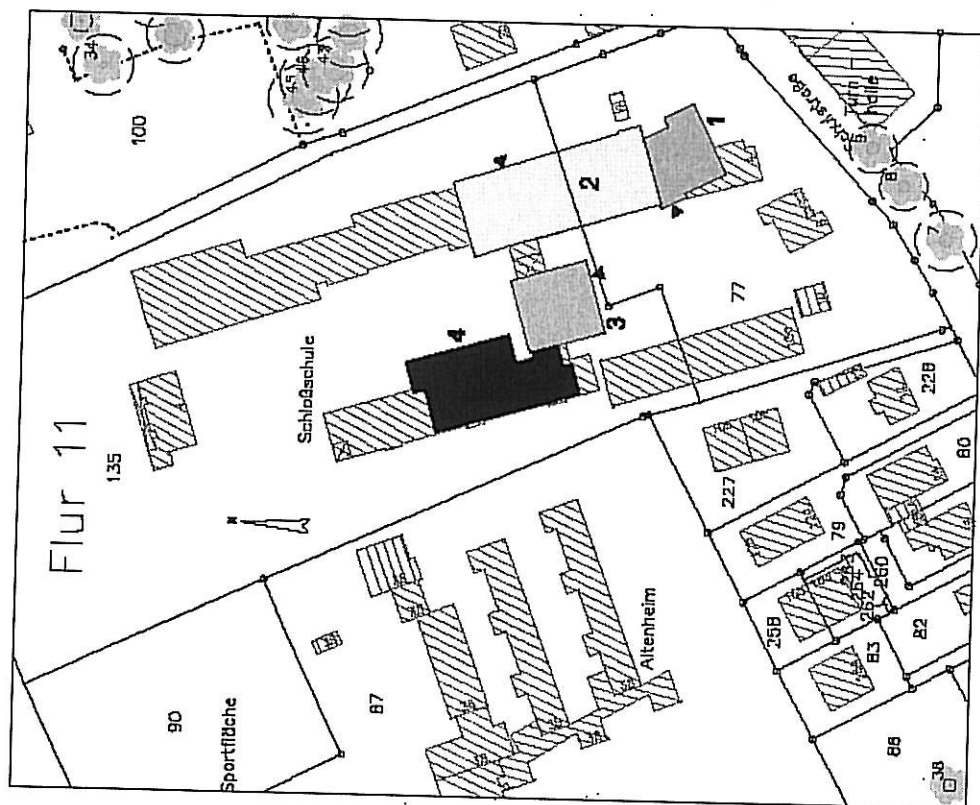

GS AM SCHLOSS
 SANIERUNG UND UMBAU
 HAUPTGEBÄUDE
 KATASTERPLAN
 M 1:1000 FD IV.4 SEPT. 07

1. Bauabschnitt

- Abbruch des IPTS-Gebäudes
 - Zweigeschossiger Anbau zur Schulstraße
- Eingangsbereich, Werkraum, Materialraum u. drei Klassenräume
- Keine Ersatzmaßnahmen
 - Kubatur

Abbruch ca. 1800 m³

Anbau ca. 2230 m³

■ Zeitlicher Ablauf


Abbruch Osterferien 2008

Bauzeit Juli 2008 – März 2009



■ Voraussichtl. Kosten

Abbruch 50.000,- €

Anbau 750.000,-€

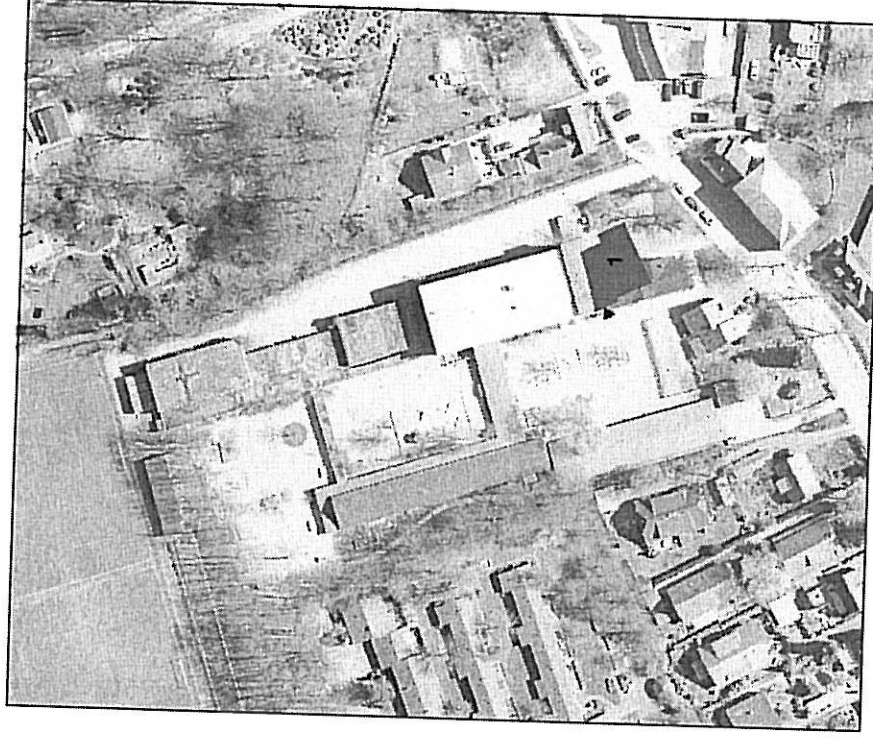


GS AM SCHLOSS
SANIERUNG UND UMBAU
HAUPTGEBÄUDE
LUFTBILD
M 1:1000 FD IV.4 SEPT. 07

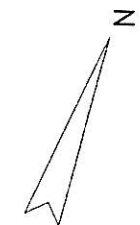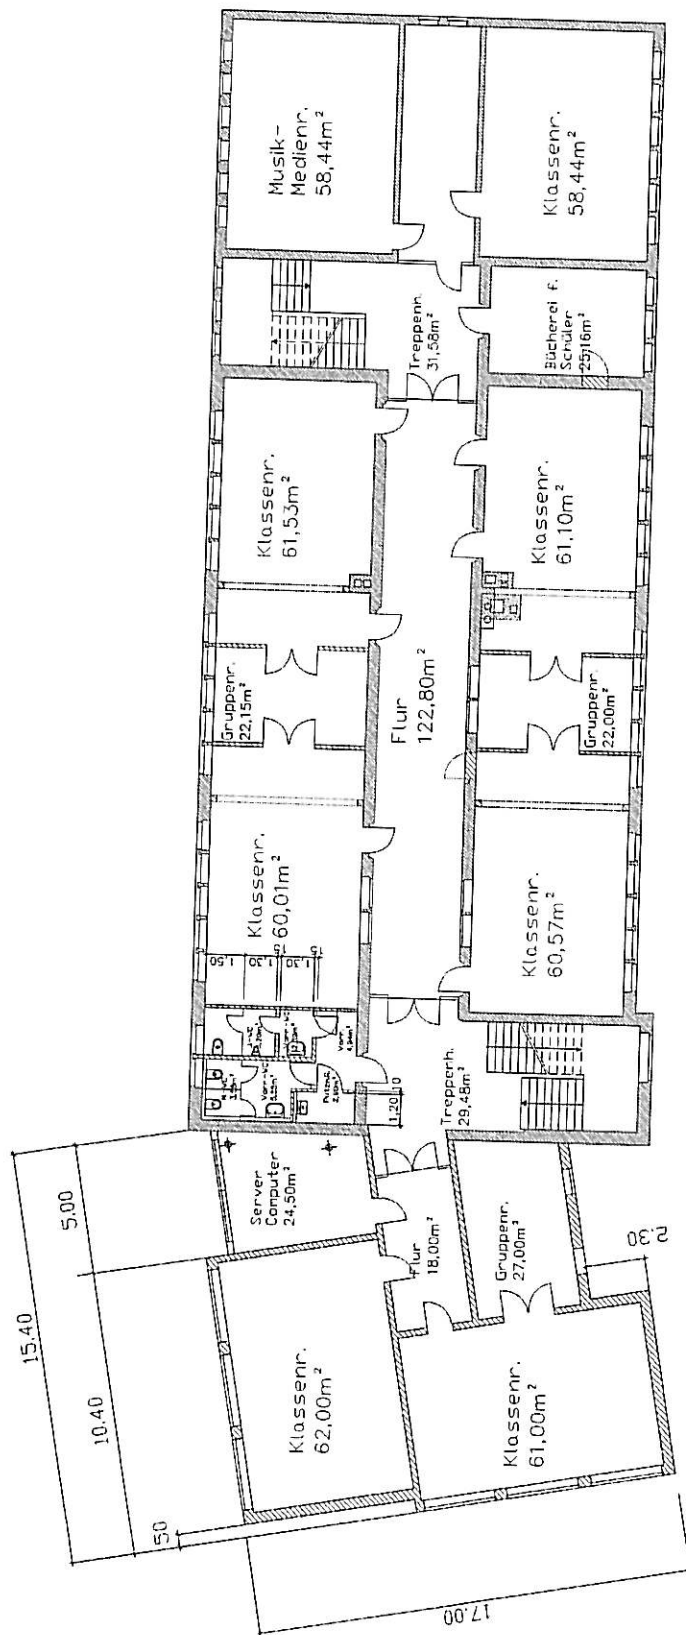

GS AM SCHLOSS
SANIERUNG UND UMBAU
HAUPTGEBÄUDE

GRUNDRISS
M 1:200 FD IV.4
I.OG
JAN.08

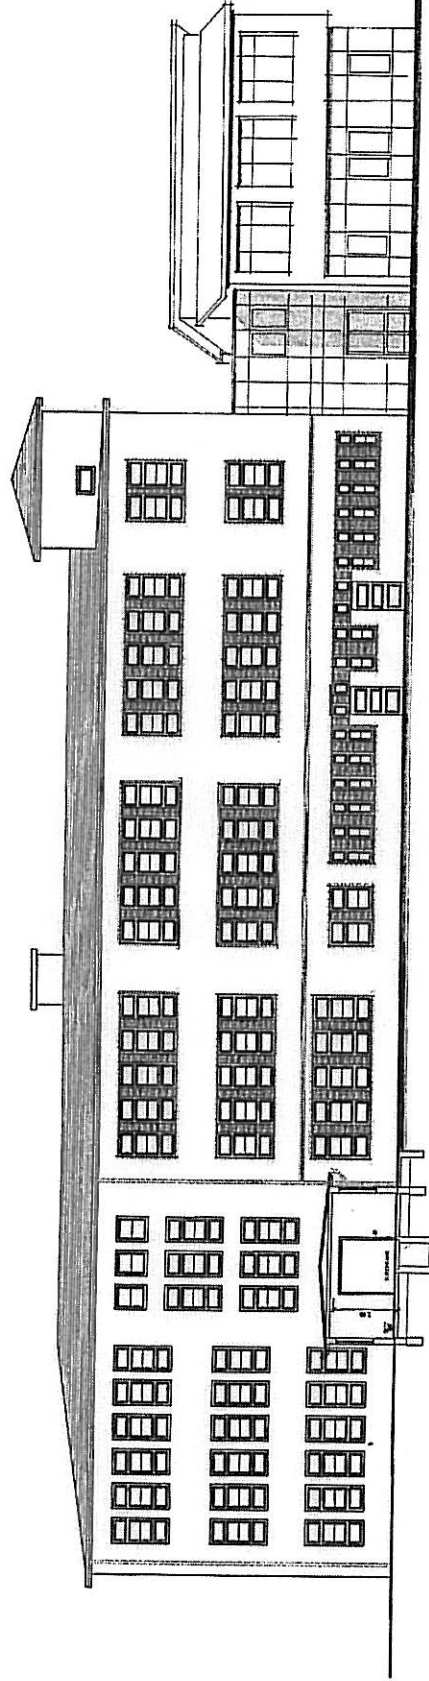


WESTANSICHT

GS Am Schloß

Ersatzneubau

Maßstab 1 : 200

FD IV.4 Jan. 2008

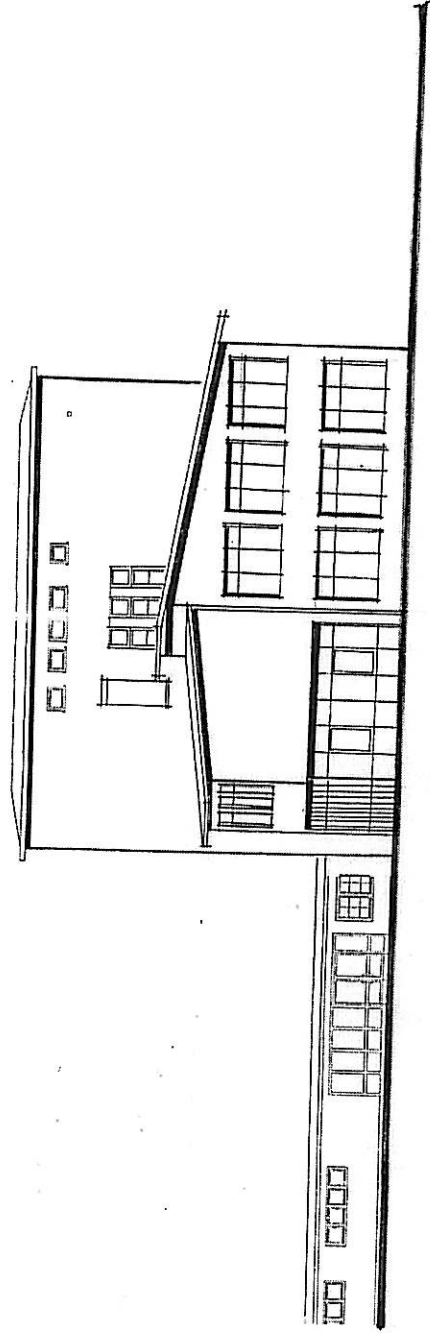

Südansicht

GS Am Schloß
Ersatzneubau
Maßstab 1 : 200
FD IV.4 Jan. 2008