

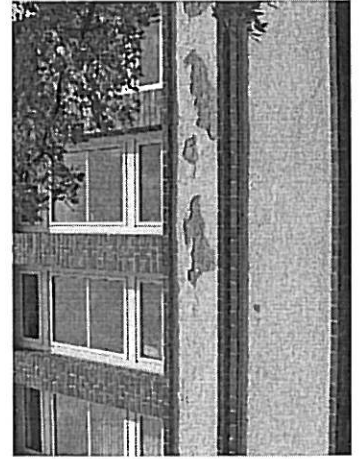


# Stadt Ahrensburg

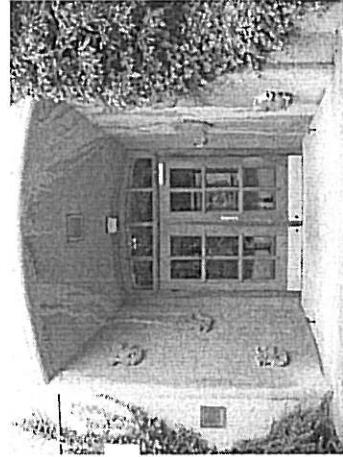


## Zentrale Gebäudewirtschaft

## Grundschule am Schloss

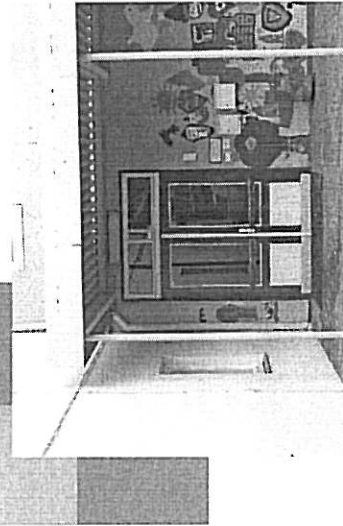

Anlage 2  
zu TOP 5

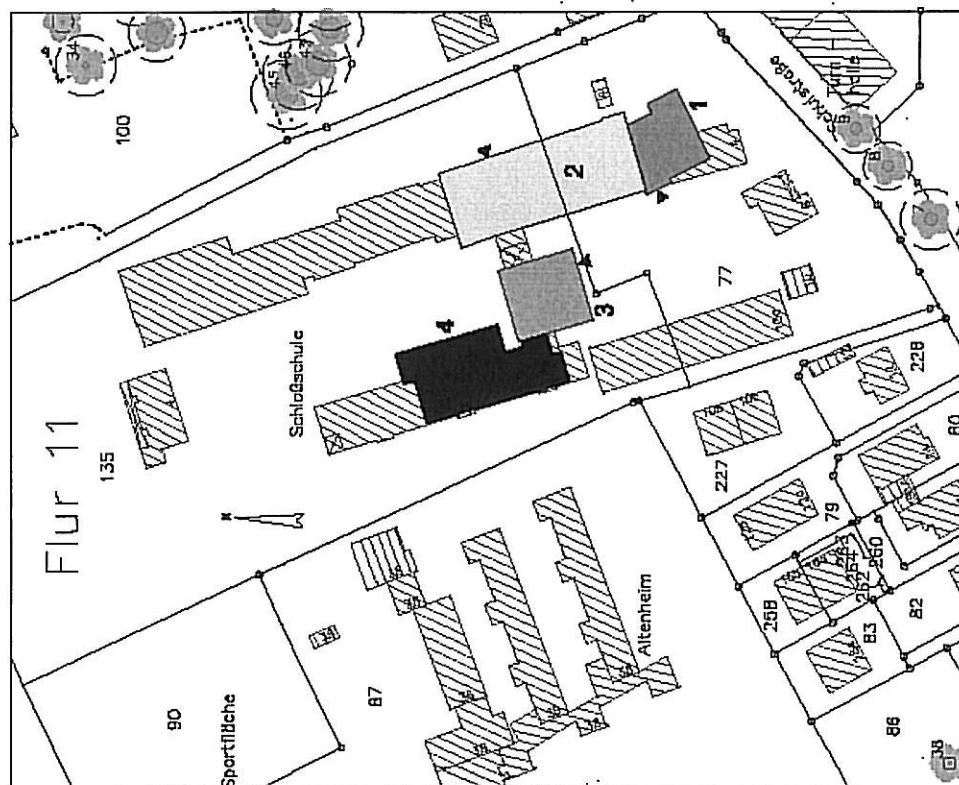

GS AM SCHLOSS  
 SANIERUNG UND UMBAU  
 HAUPTGEBÄUDE  
 KATASTERPLAN  
 M 1:1000 FD IV.4 SEPT. 07

## 1. Bauabschnitt

- Abbruch des IPTS-Gebäudes
- Zweigeschossiger Anbau zur Schulstraße

Eingangsbereich, Werkraum,  
Materialraum u. drei Klassenräume

- Keine Ersatzmaßnahmen
- Kubatur

Abbruch ca. 1800 m<sup>3</sup>

Anbau ca. 2230 m<sup>3</sup>

- Zeitlicher Ablauf


Abbruch Osterferien 2008

Bauzeit Juli 2008 – März 2009



- Voraussichtl. Kosten

Abbruch 50.000,- €


Anbau 750.000,- €

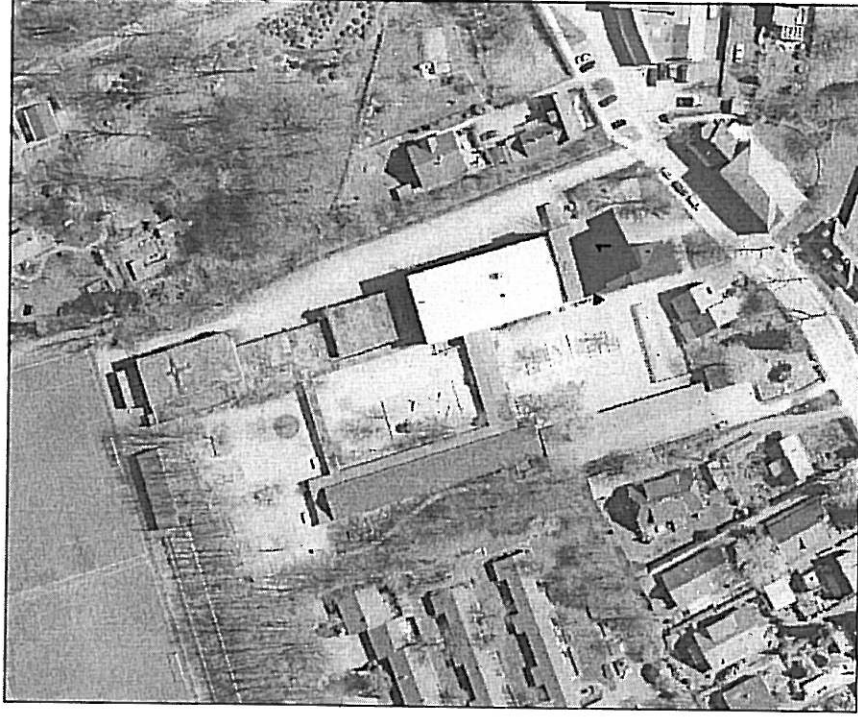


GS AM SCHLOSS  
SANIERUNG UND UMBAU  
HAUPTGEBÄUDE  
L U F T B I L D  
M 1:1000 FD IV.4 SEPT. 07

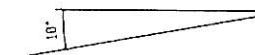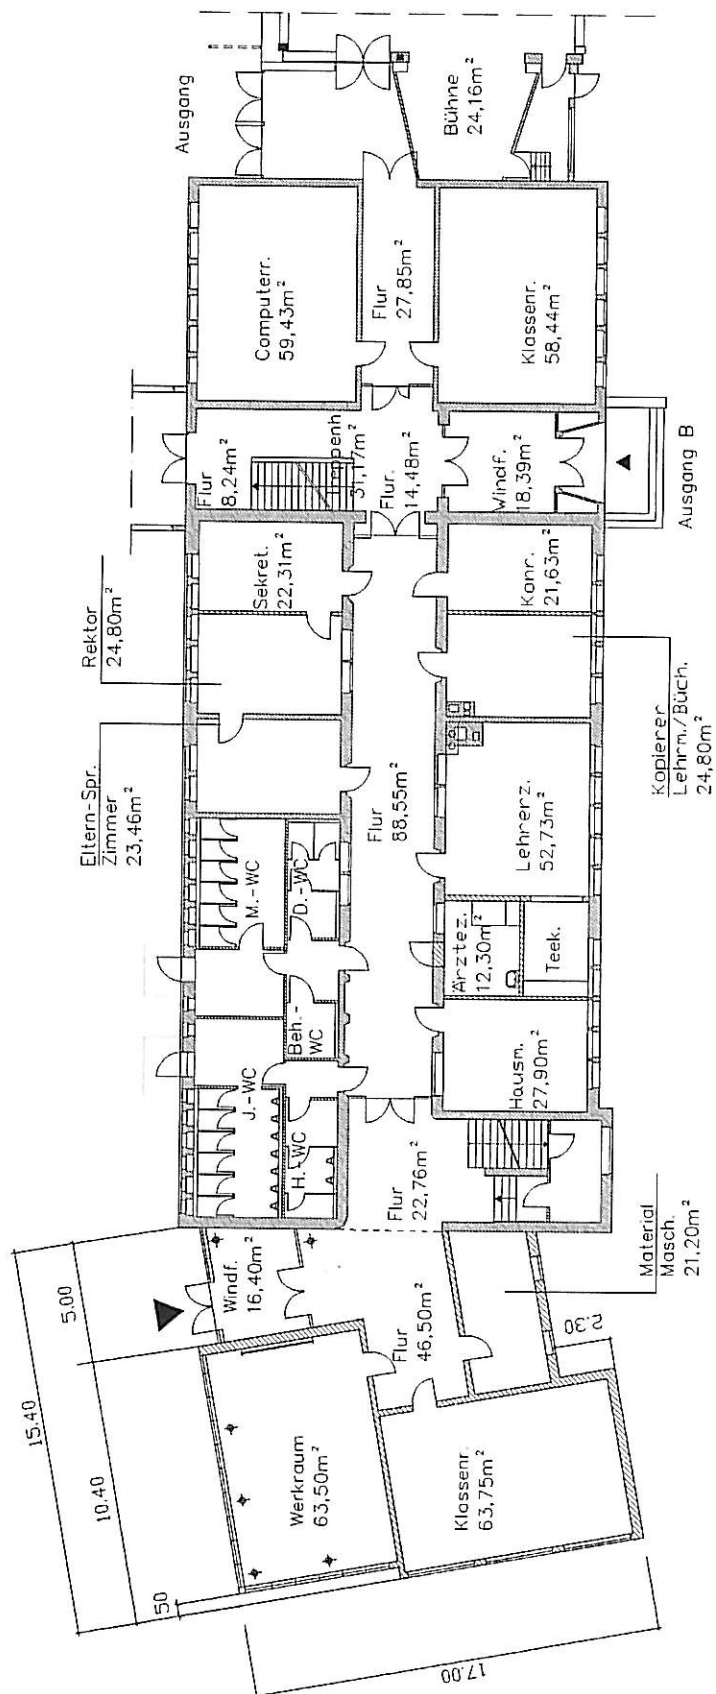


GS AM SCHLOSS  
SANIERUNG UND UMBAU  
HAUPTGEBÄUDE  
GRUNDRISS  
M 1:200 PD IV.4  
EG  
JAN.08

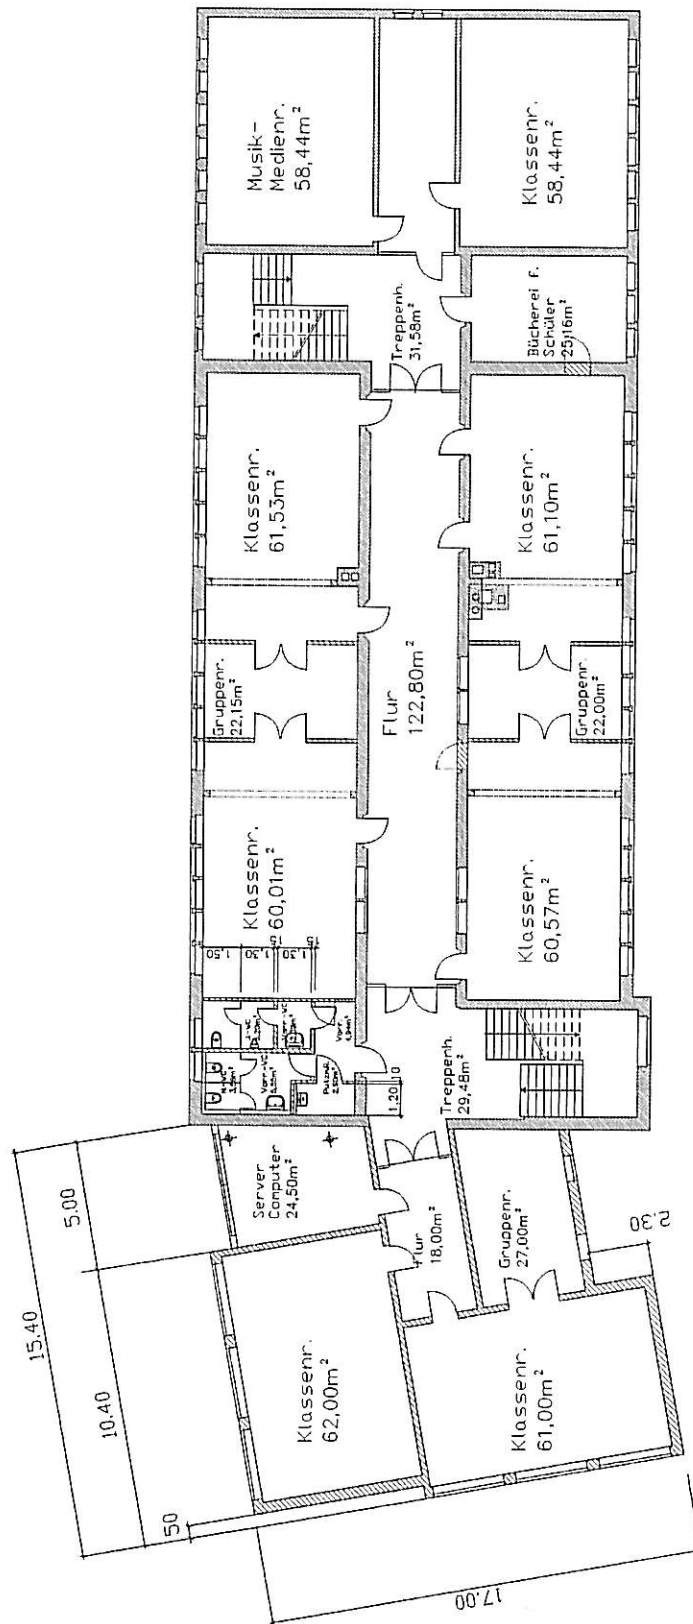

GS AM SCHLOSS  
SANIERUNG UND UMBAU  
HAUPTGEBÄUDE  
GRUNDRISS I.OG  
M 1:200 FD IV.4 JAN.08

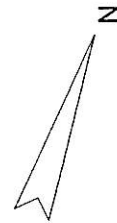


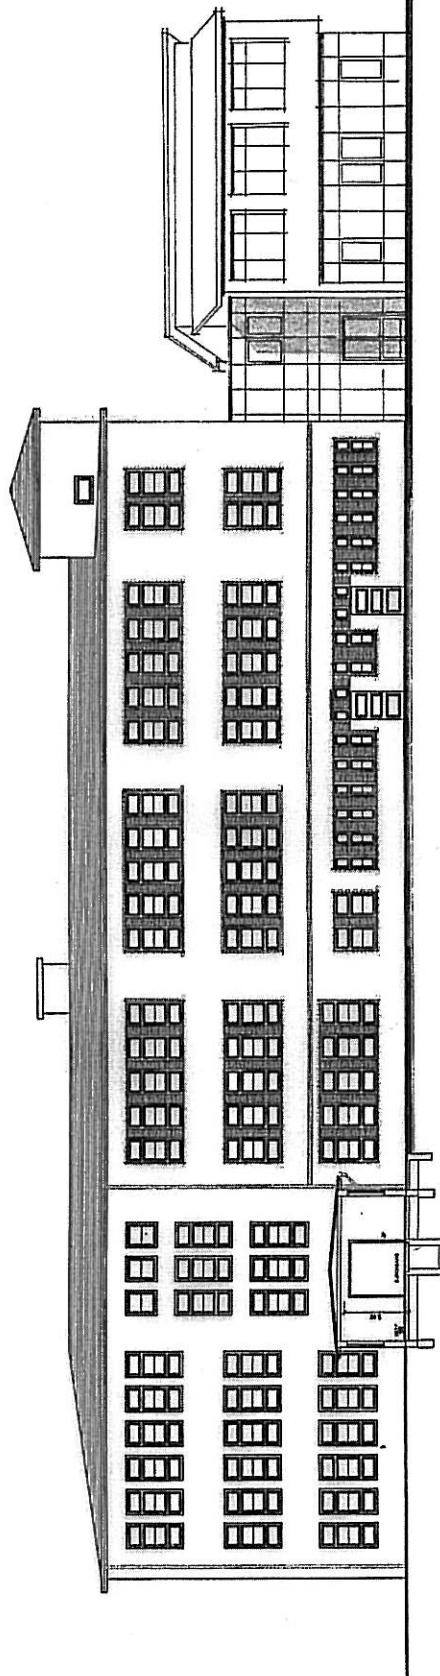

WESTANSICHT

GS Am Schloß  
Ersatzneubau  
Maßstab 1 : 200  
FD IV.4 Jan. 2008

Südansicht

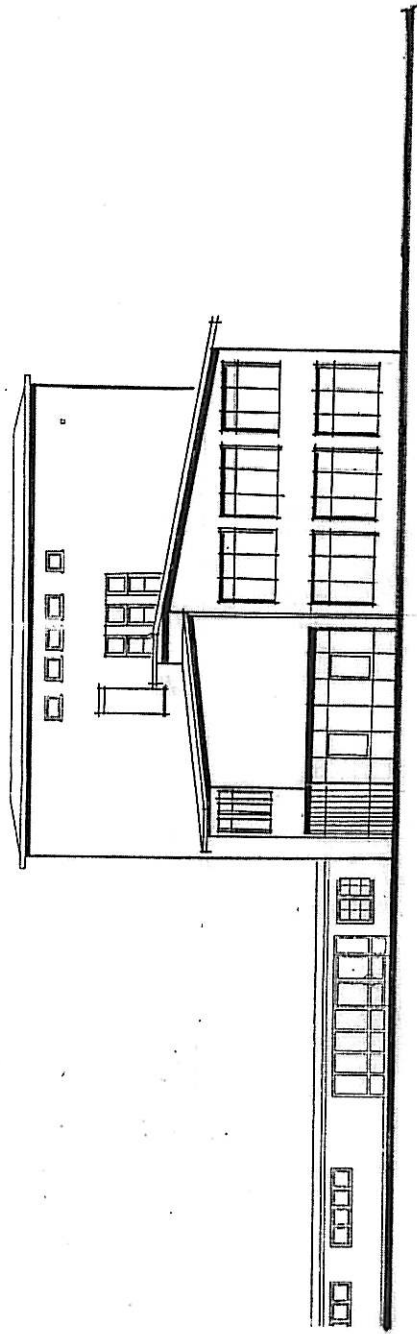

GS Am Schloß  
Ersatzneubau  
Maßstab 1 : 200  
FD IV.4 Jan. 2008