


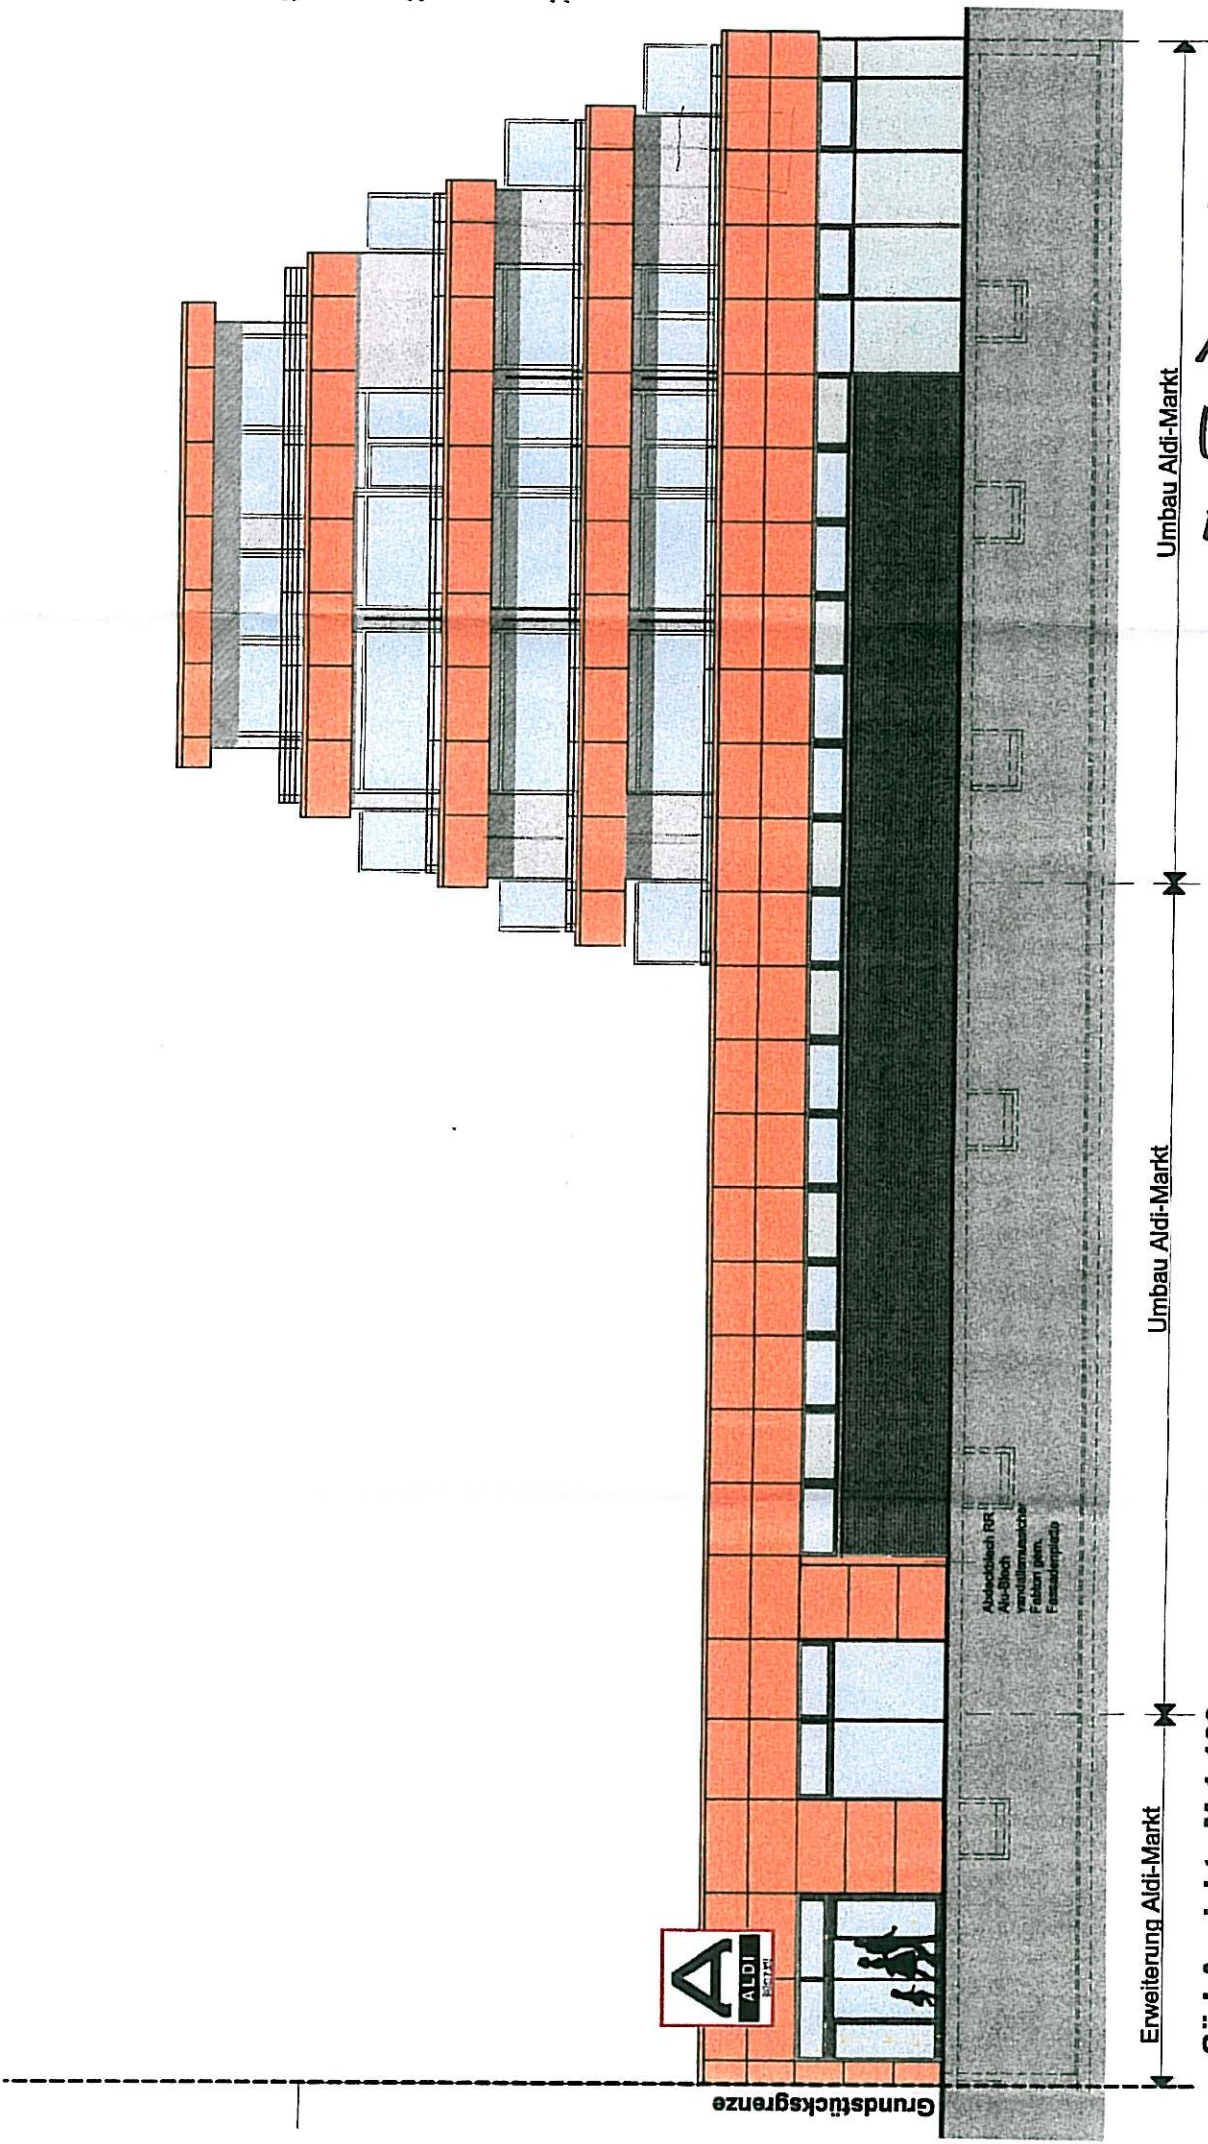

Anlage
zu TOP
10.3
(BPA 5.3)
A1

Umbau Aldi-Markt

Umbau Aldi-Markt

Erweiterung Aldi-Markt

Süd-Ansicht M 1:100
Klaus-Groth-Straße



Abdeckblech RAL
Alu-Blech
verwindungssteif
Fugen (je nach
Festigkeit)

Grundstücksgrenze