


Legende

Baunull = 47,00 m über Nor

Alle Quadratmeter-Angaben beziehen sich auf die
Brüstungshöhen und Türöffnungsmaße bezogen auf
Fenster- und Fenstertüröffnungsmaße. Bezug von Of-
fenen Maße sind vom Unternehmer zu prüfen und
Dieser Plan gilt nur mit der geprüften Statik und
Unstimmigkeiten sind unverzüglich der Bauleitung

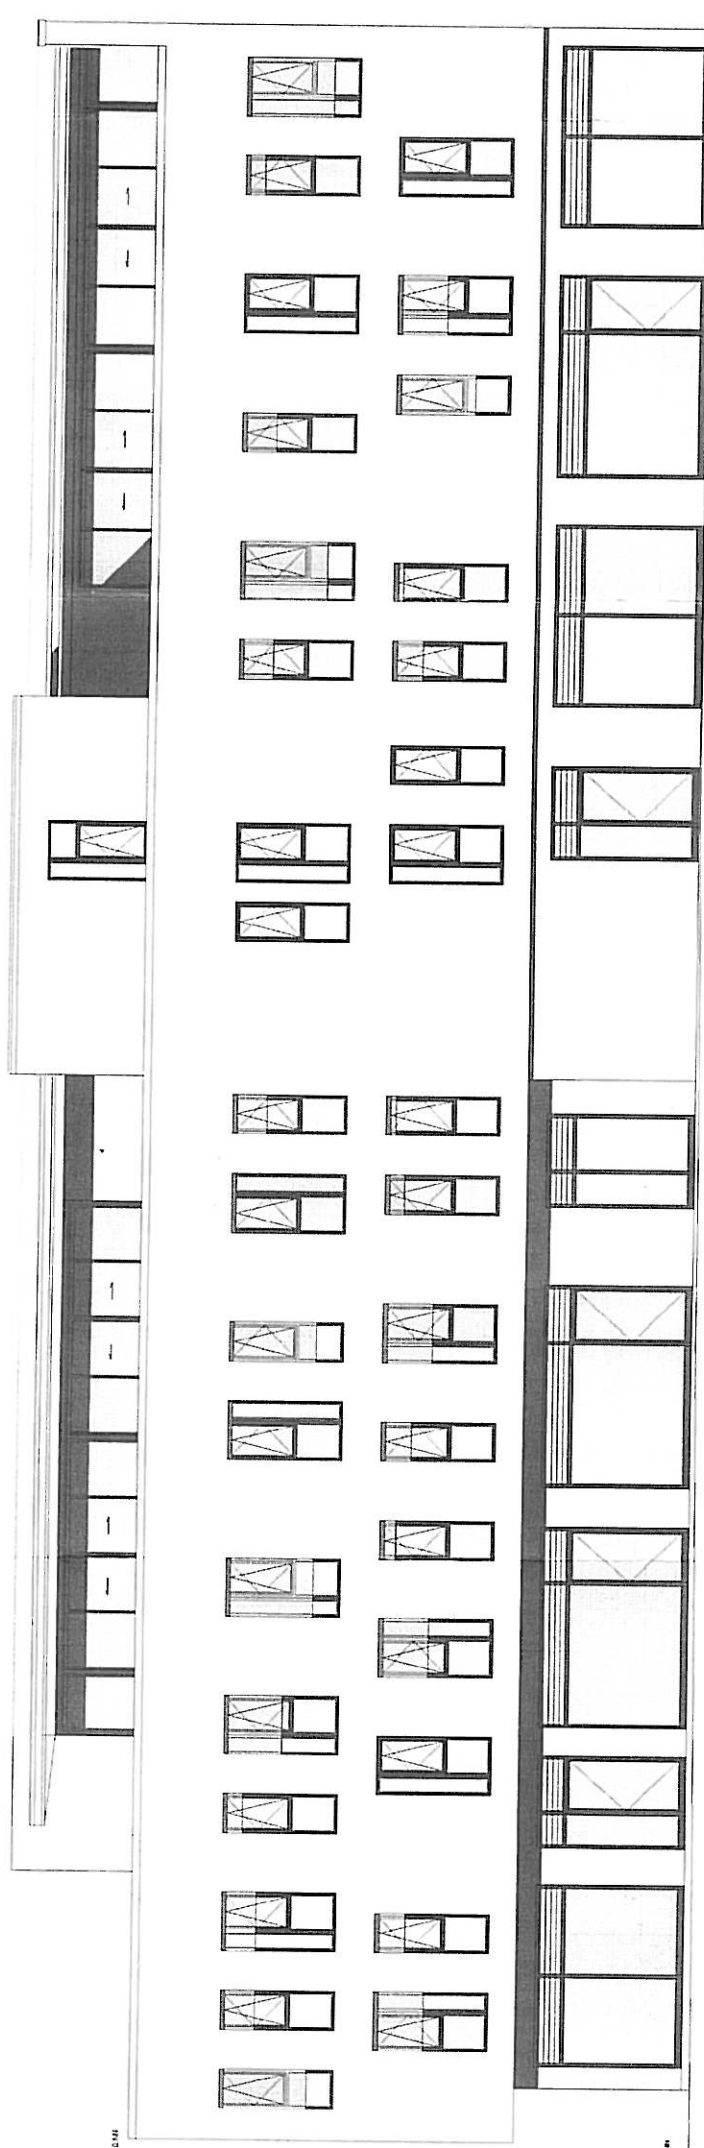

Anlage
zu TOP
10.3
(BPA5.3.)
A3