




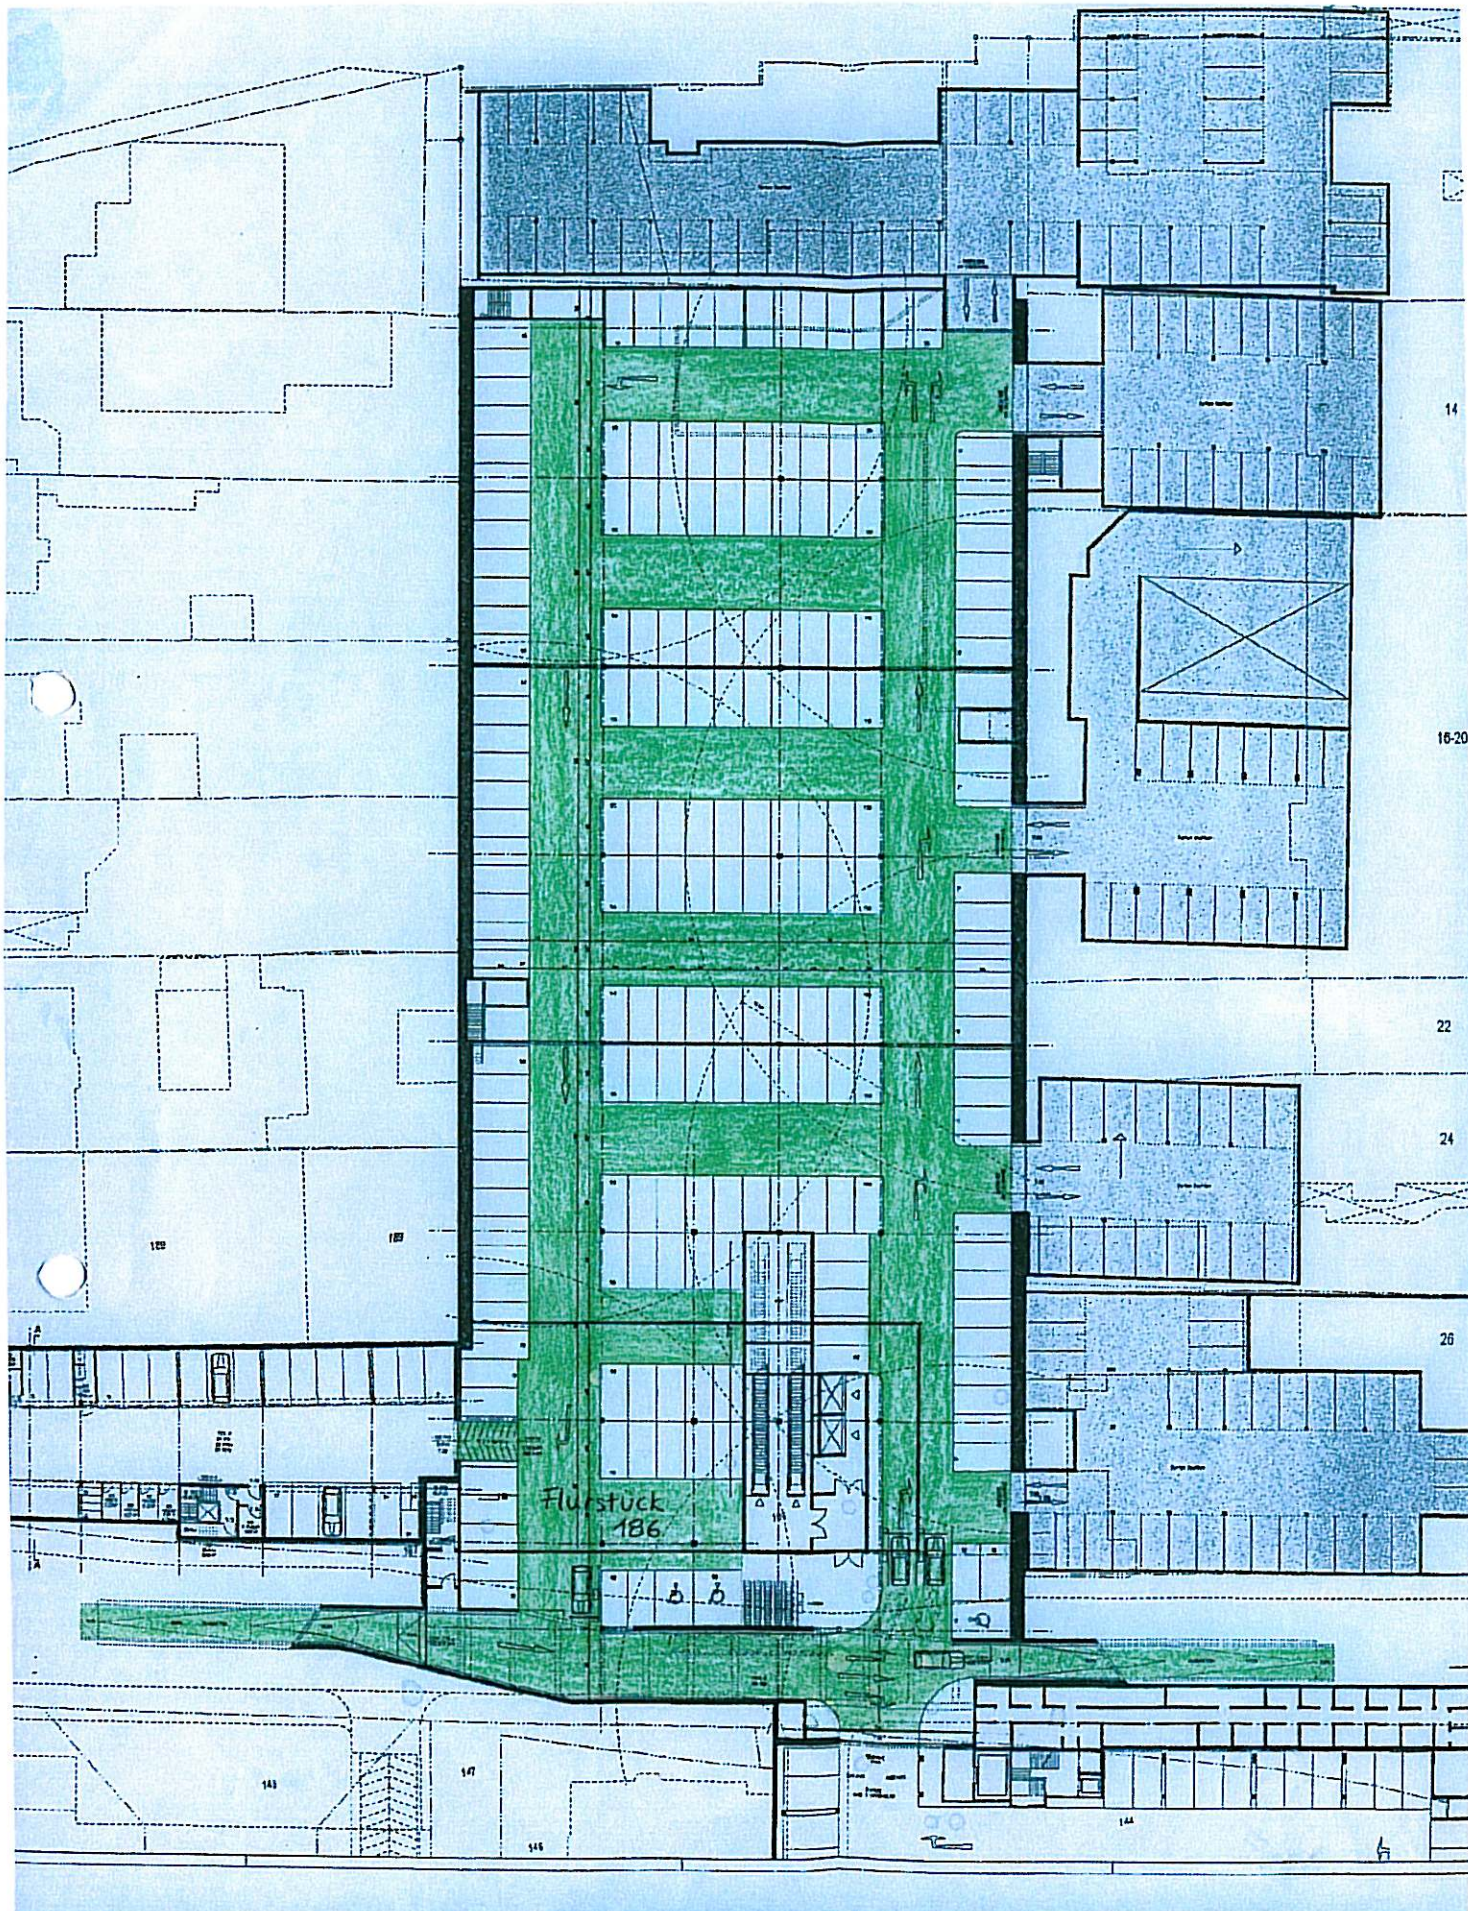

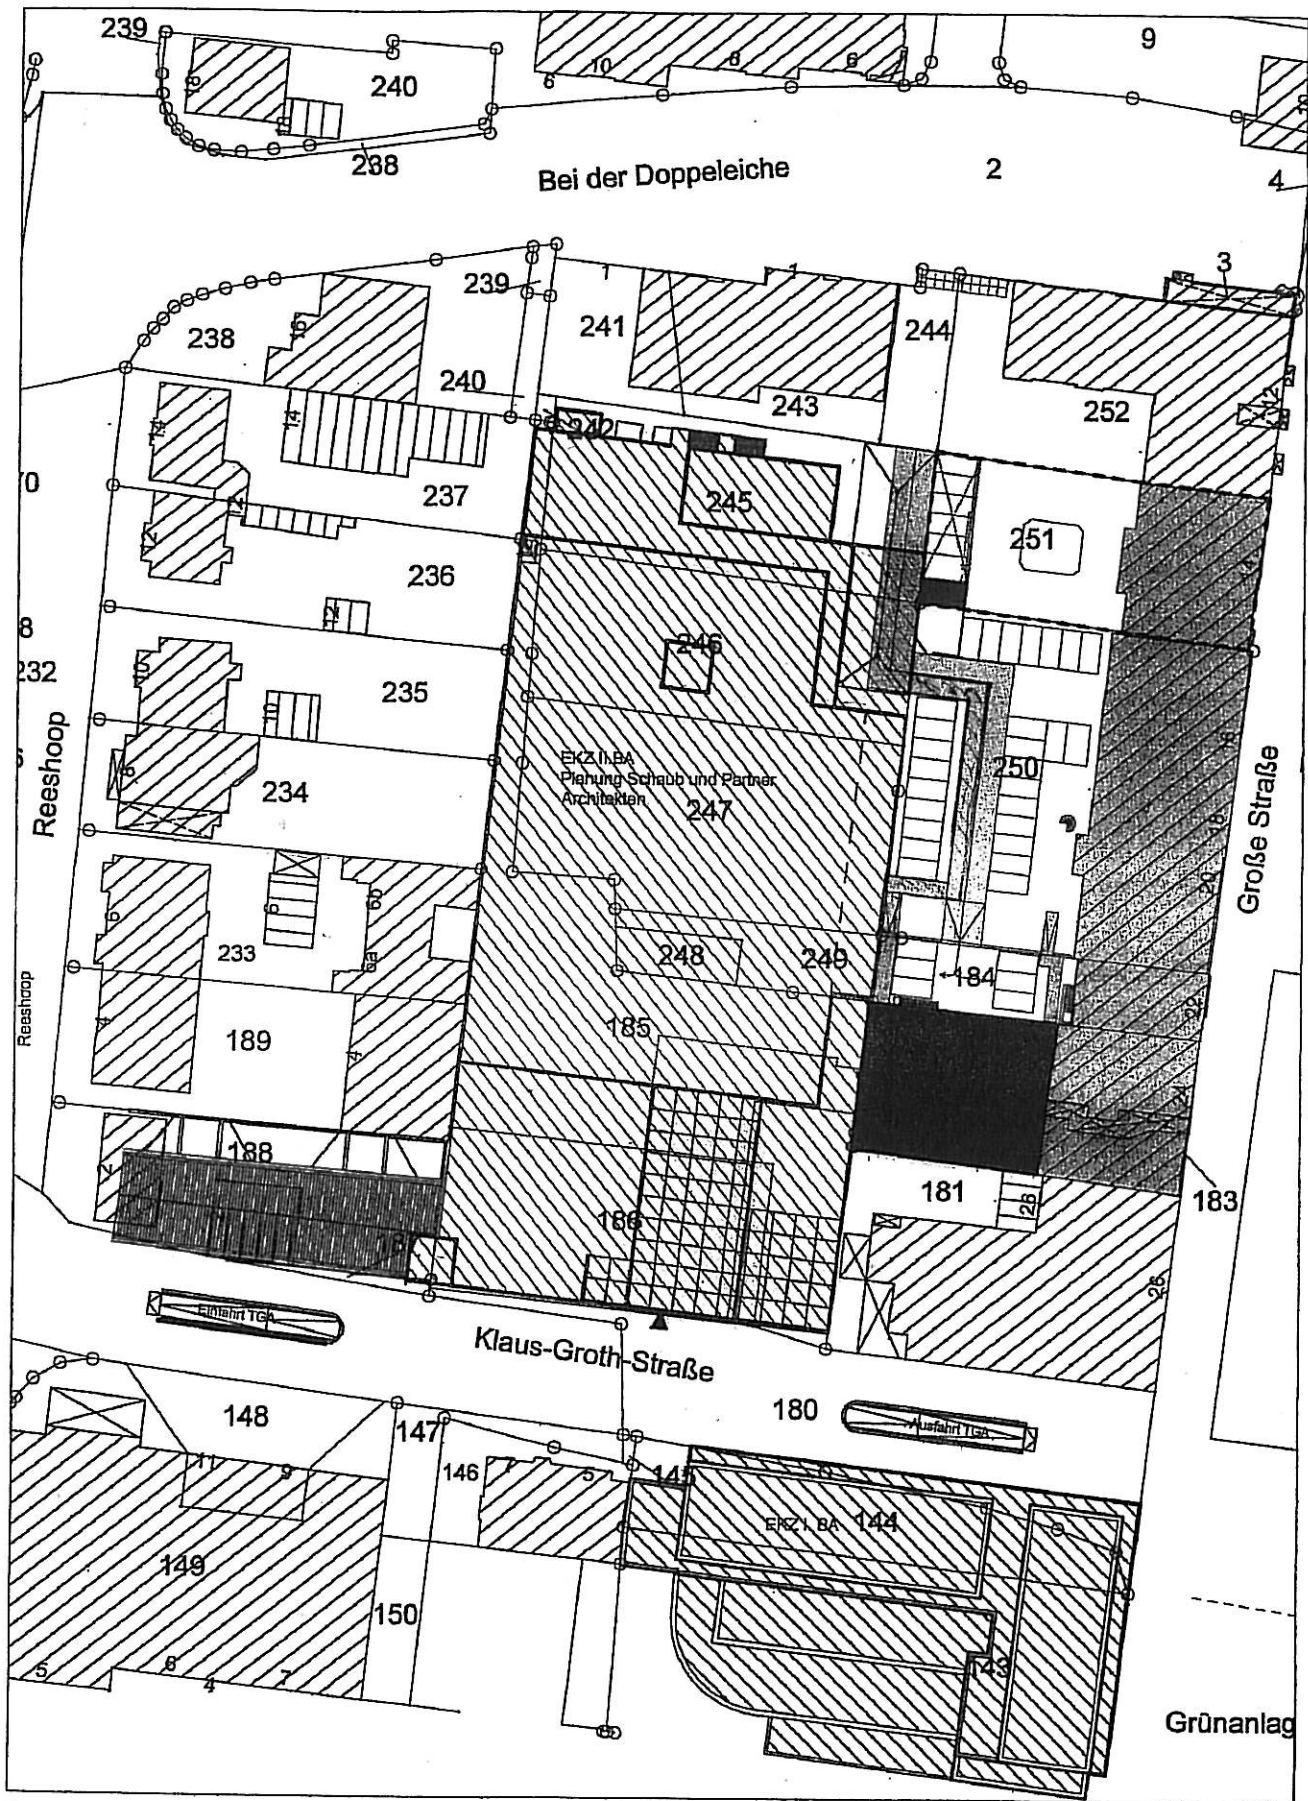

Neubau
 EKZ II.BA
 Planung Schaub und Partner Architekten

----- Grundstücksgrenze

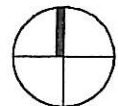

BV Große Straße 14-24

22926 Ahrensburg

Übersichtsplan Vertragsgrundlagen

Maßstab	1 : 1000
Plannummer	017-0410 1000-1.03
Planstand	08.08.2007 / CM

14-24 (2)