


FORTSCHREIBUNG VORZUGSVARIANTE GROSSE STRASSE SÜD AHRENSBURG

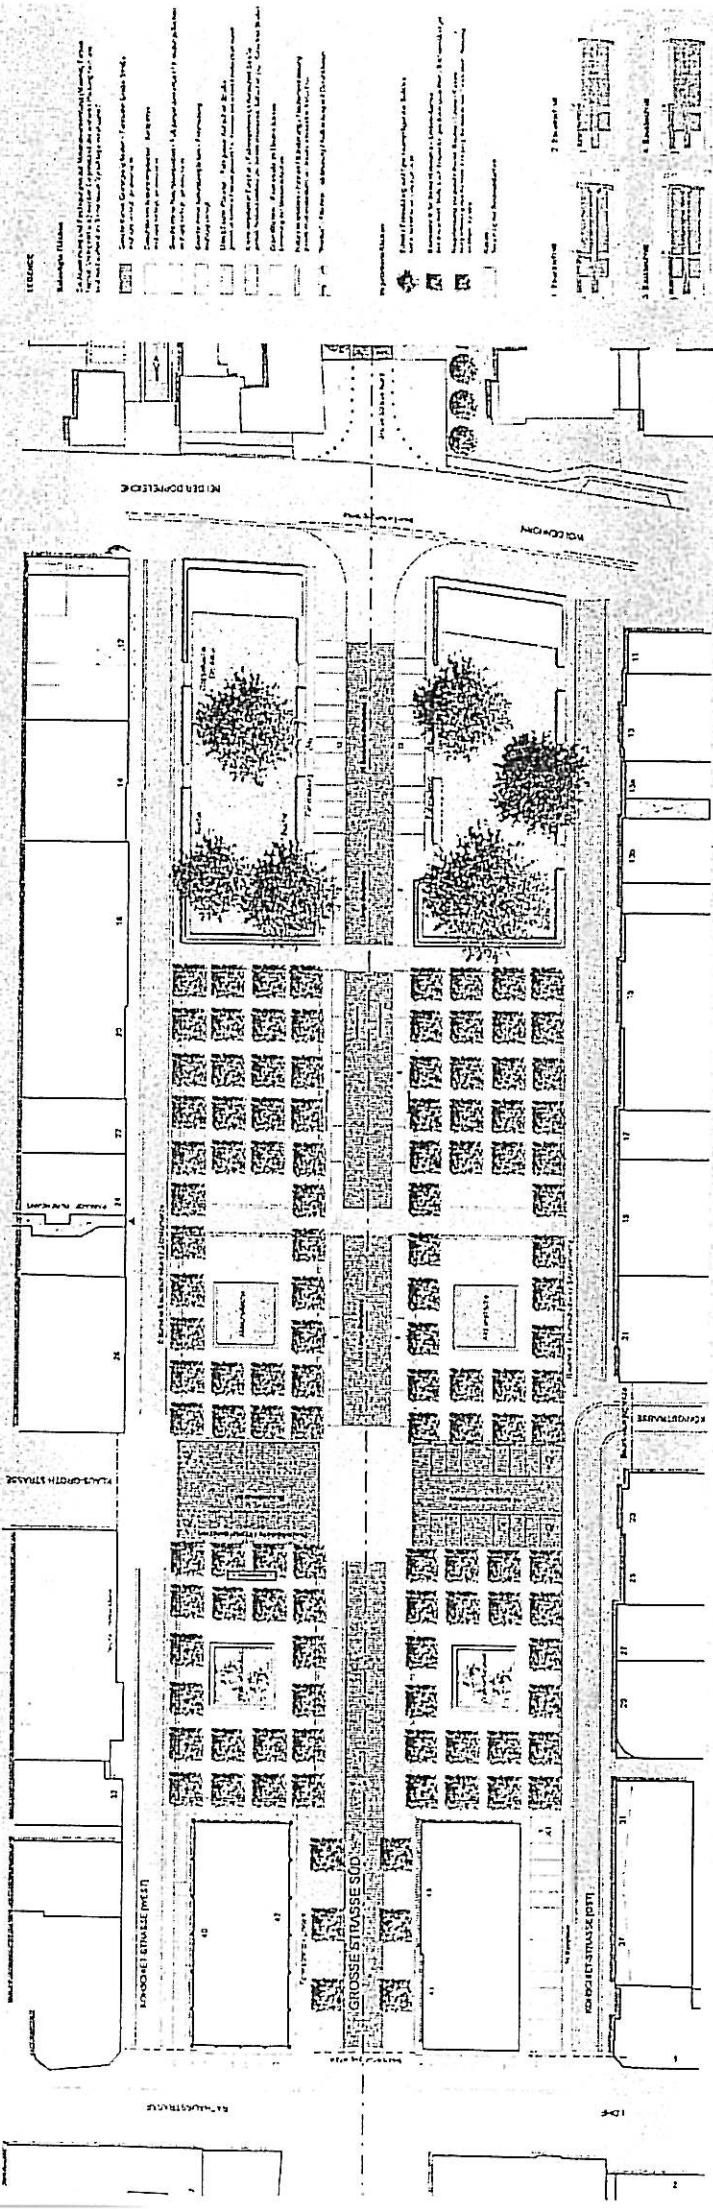

hoch
hoch

... mit Unterstraße 17 21119 Hildesheim

Fortschreibung Vorzugsvariante - Basis für die weiteren Planungen M 1:250

Anlage 1
Vorzugsvariante

✓