


Image 0
RAHMENPLAN

2017 / 079/2

Ahrensburg_westliche Innenstadt

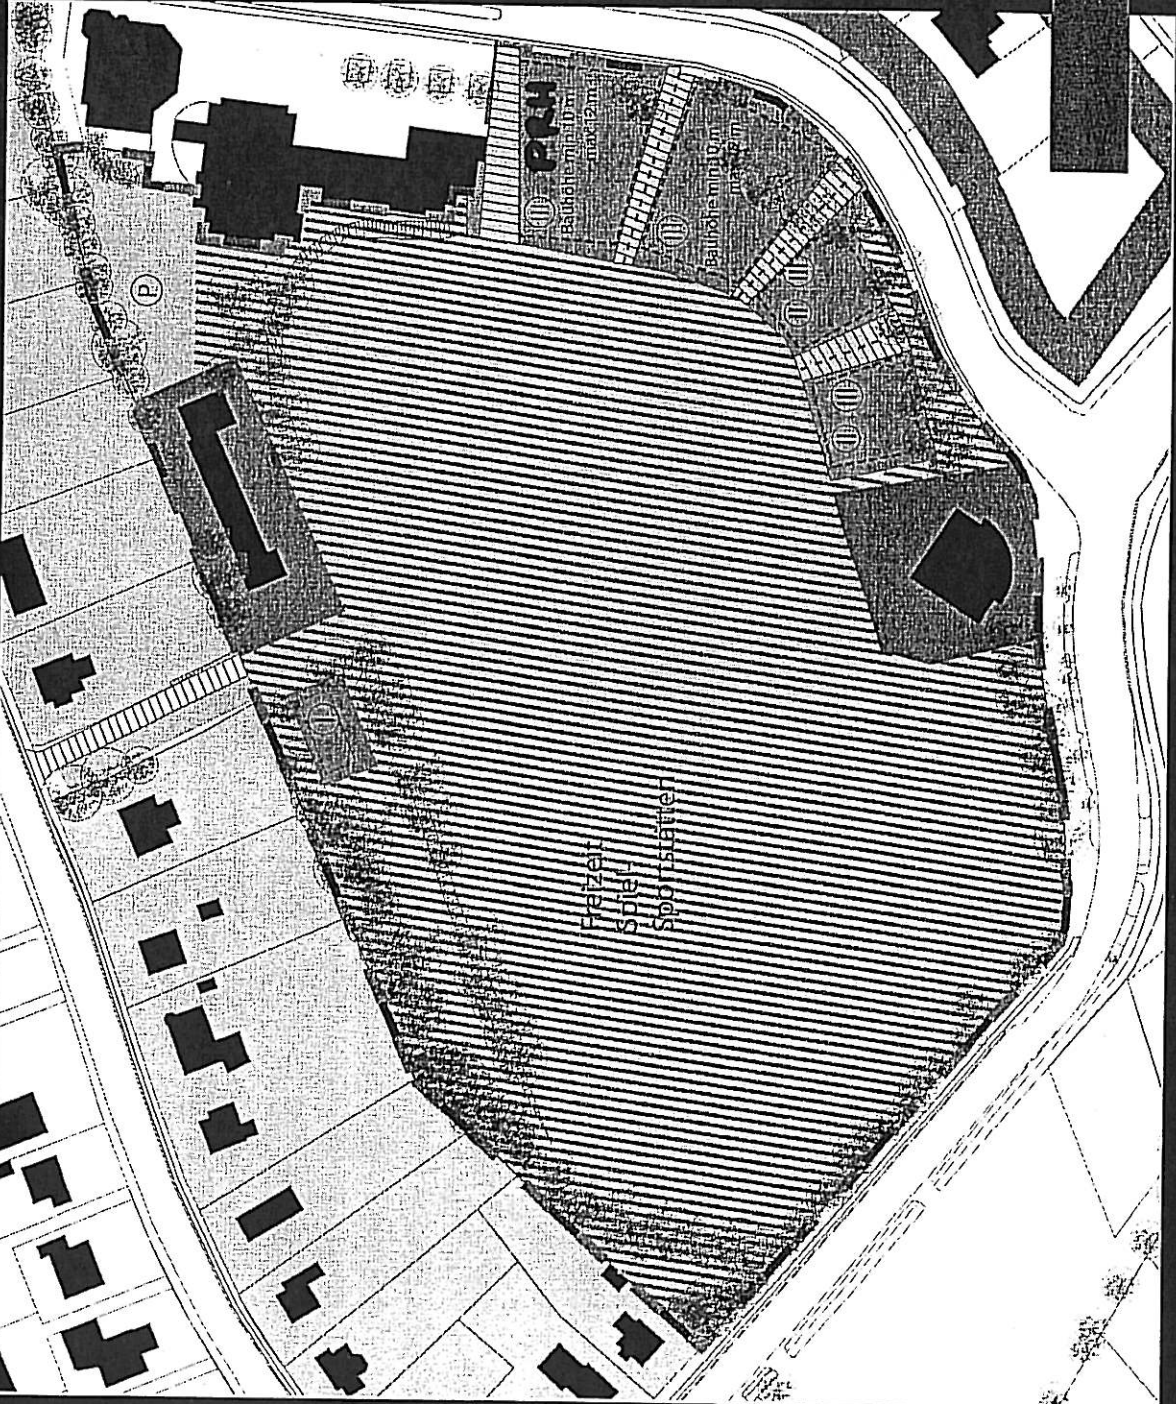

Rahmenplan

TRAPEZARCHITEKTUR · DIRK LANDWEHR

HOVWEG 6 · 22081 HAMBURG

TEL. 040 30735-0 FAX 040 30735-10

WWW.TRAPEZARCHITEKTUR.DE

05.09.07