Anlage 2

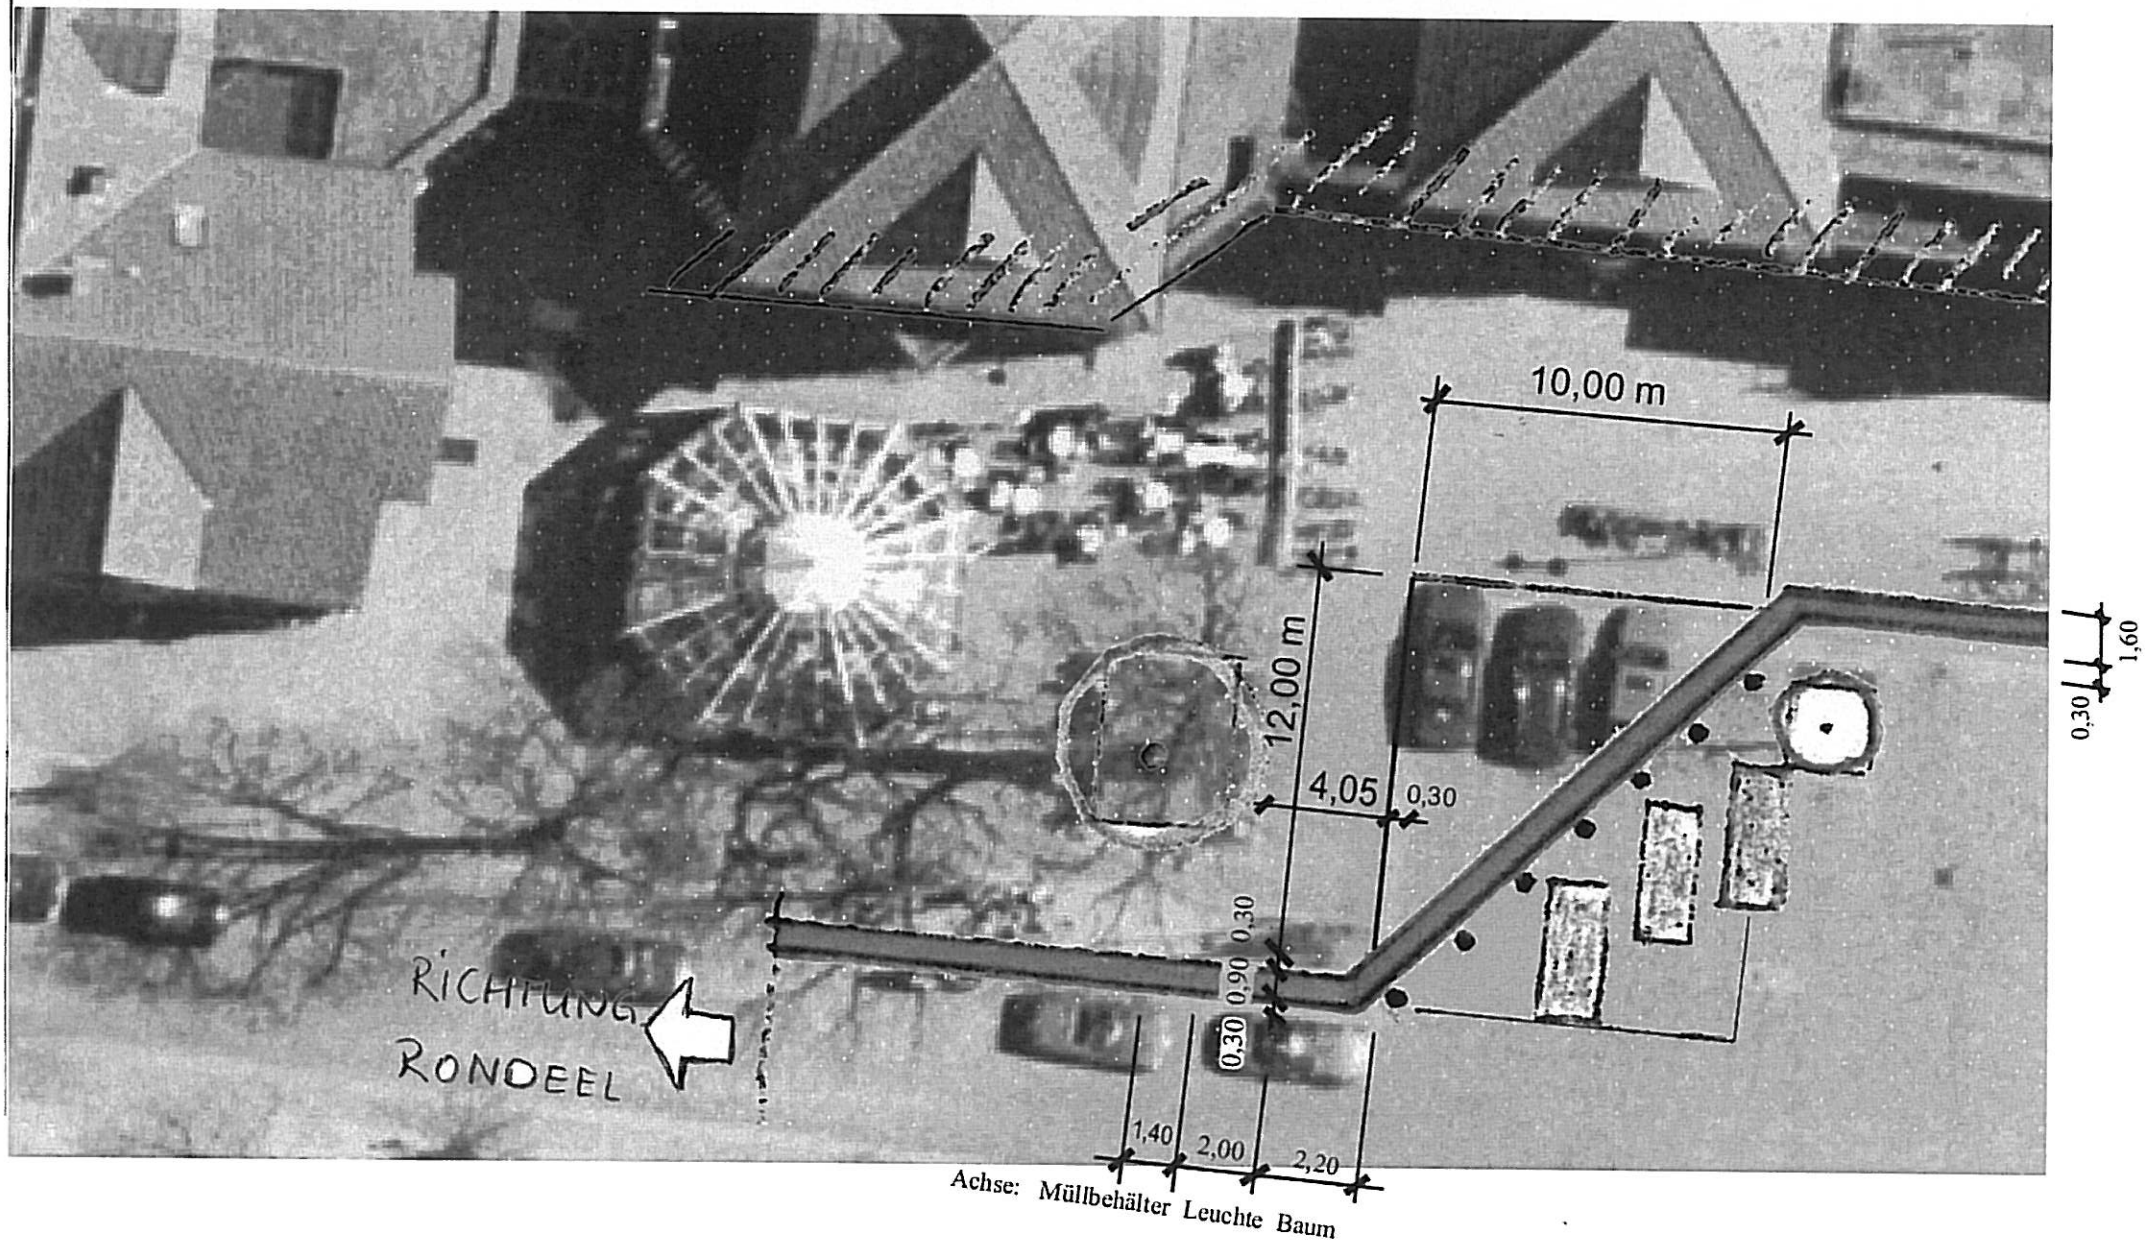
10,00 m
12,00 m
4,05
0,30
0,30
0,90
0,30
1,60
0,30
RICHTUNG
RONDEEL
1,40
2,00
2,20
Achse: Müllbehälter Leuchte Baum