


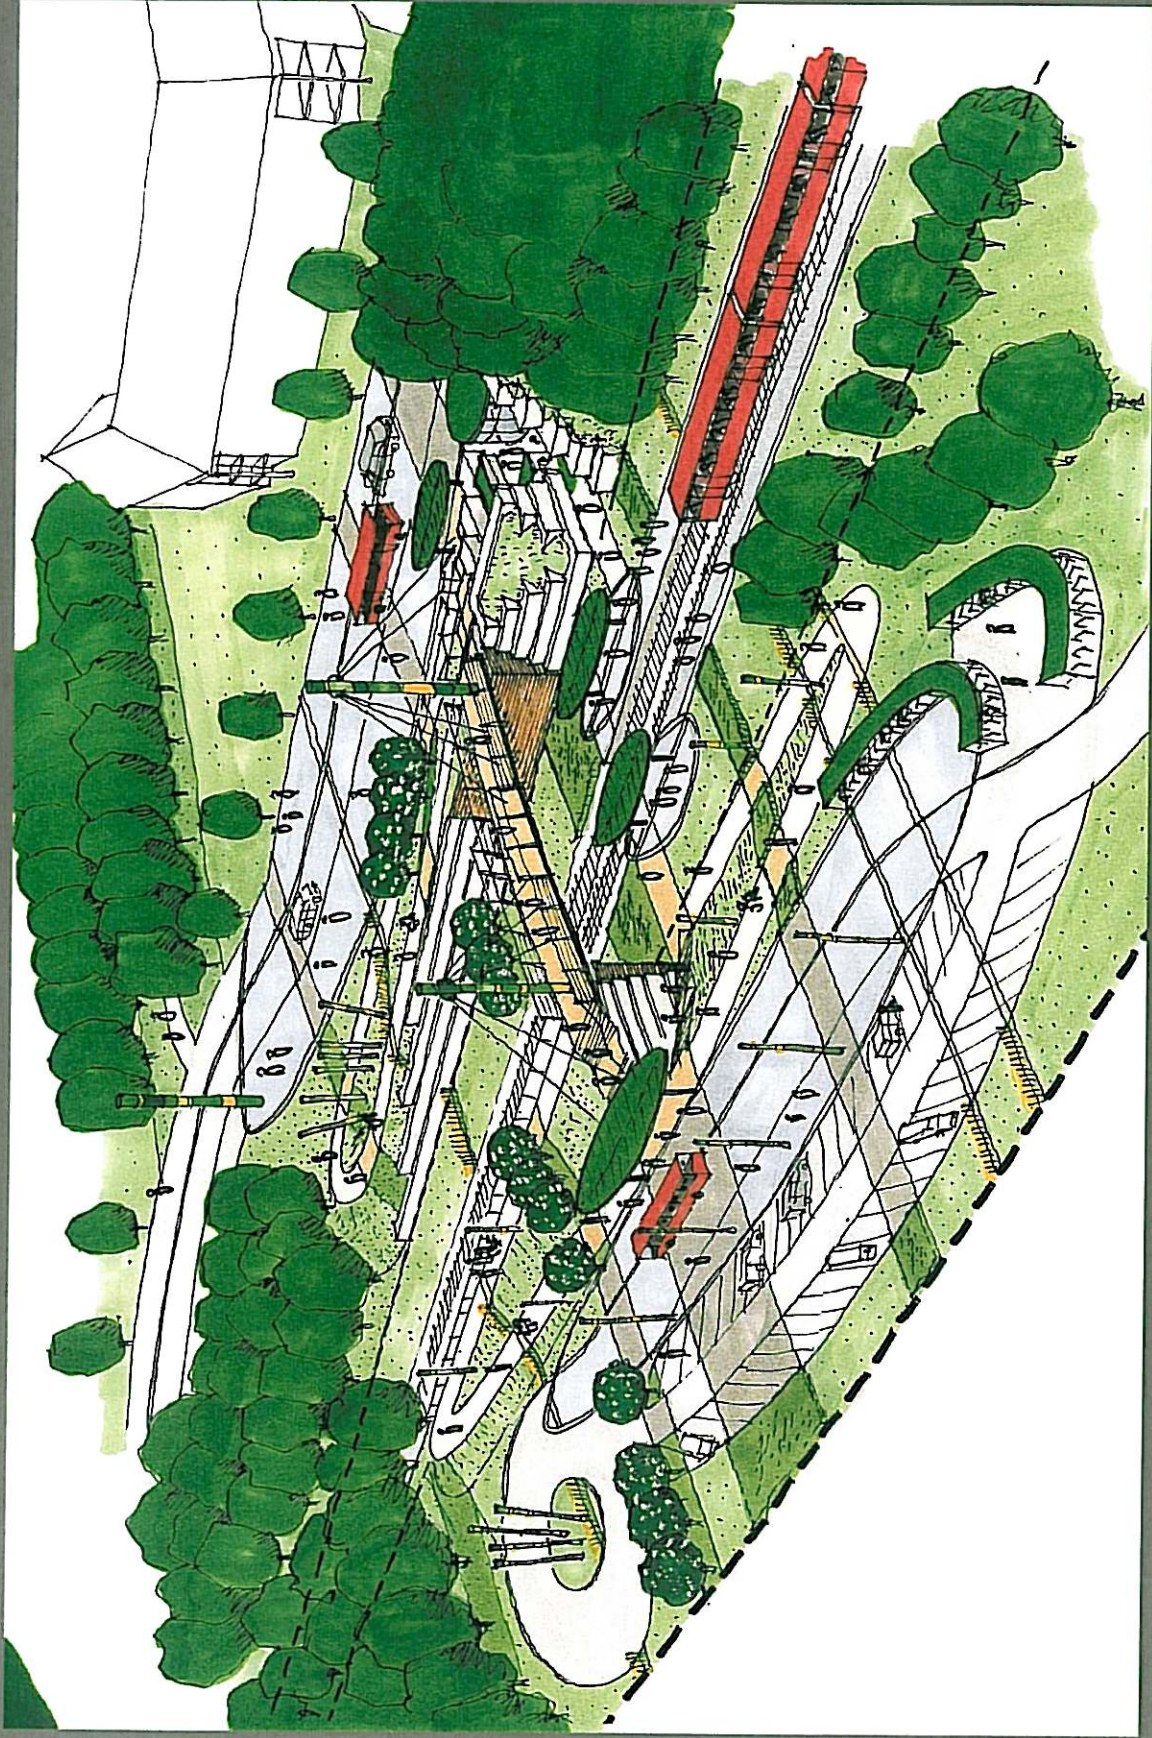


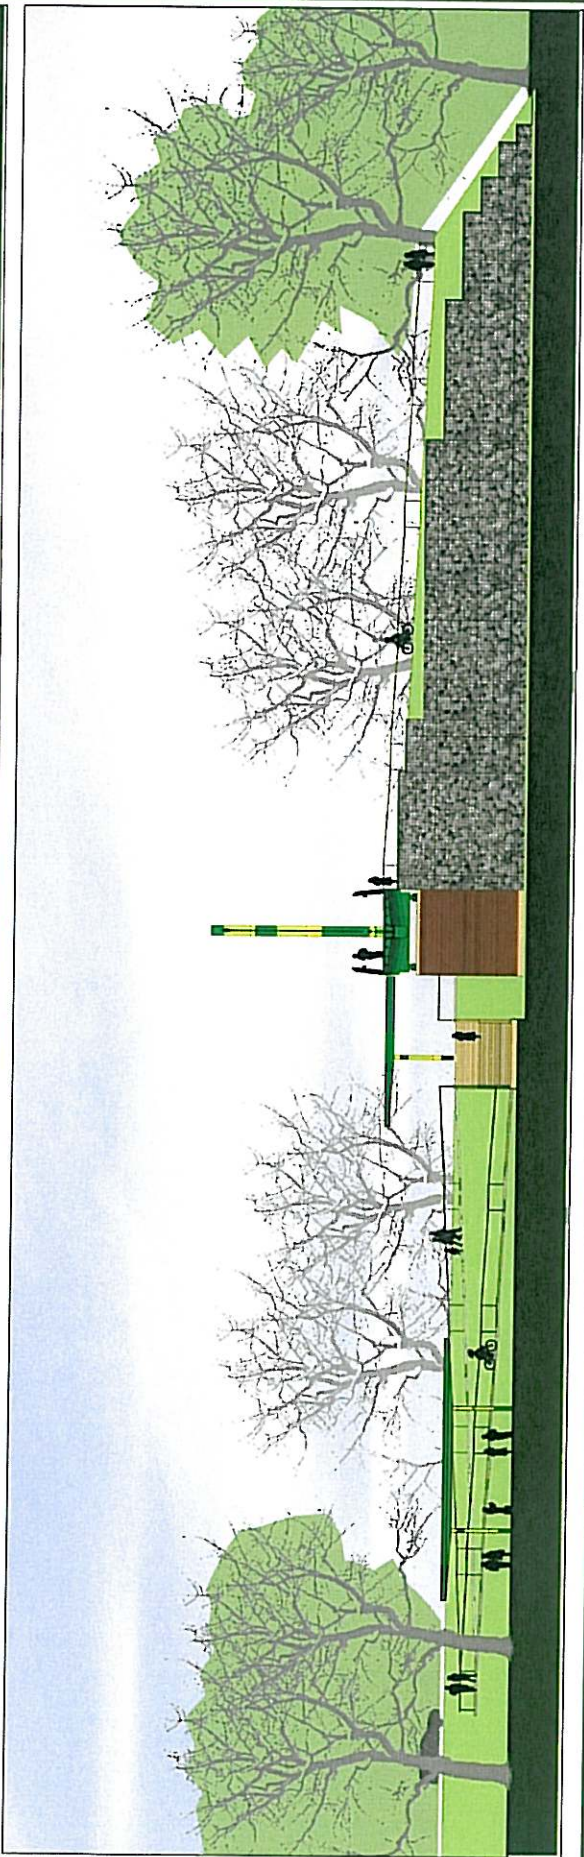


Brückenansichten

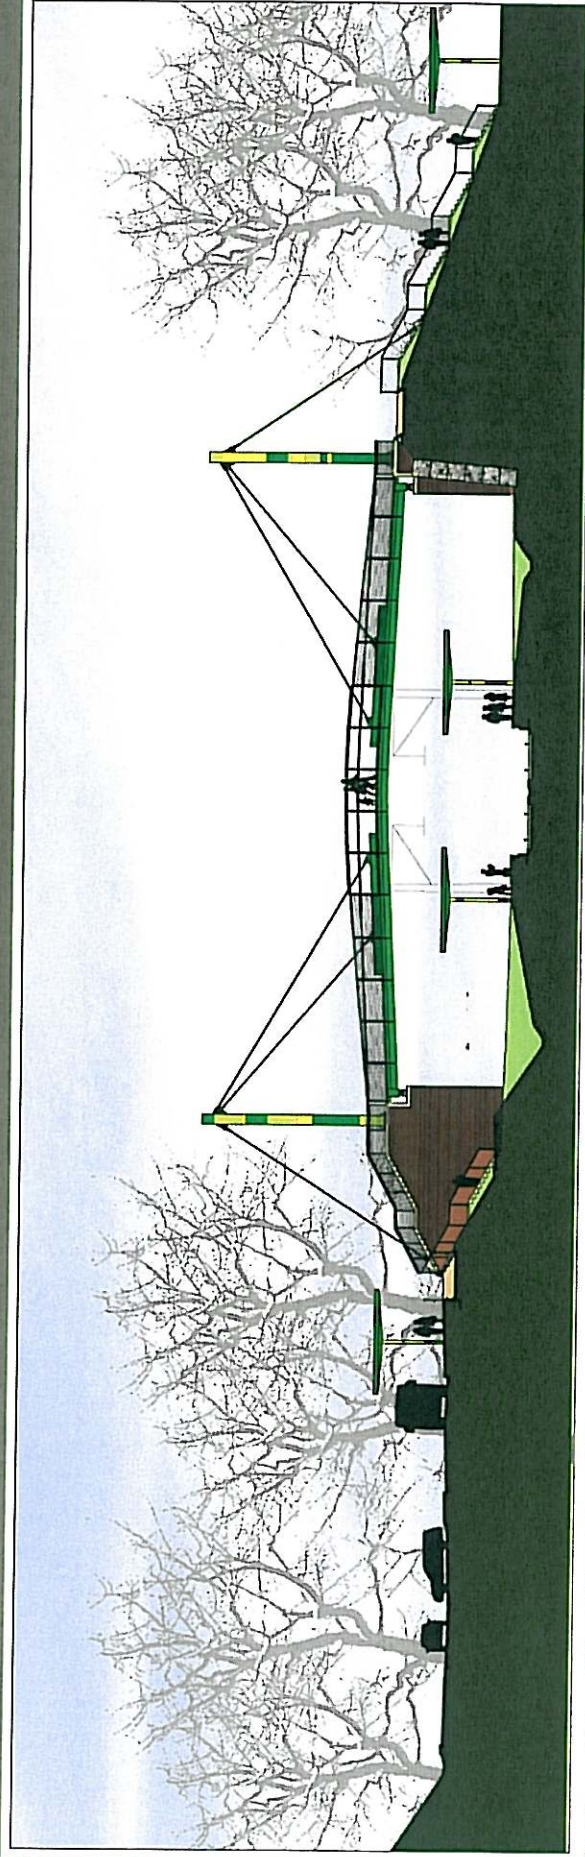

Beleuchtungsimpression

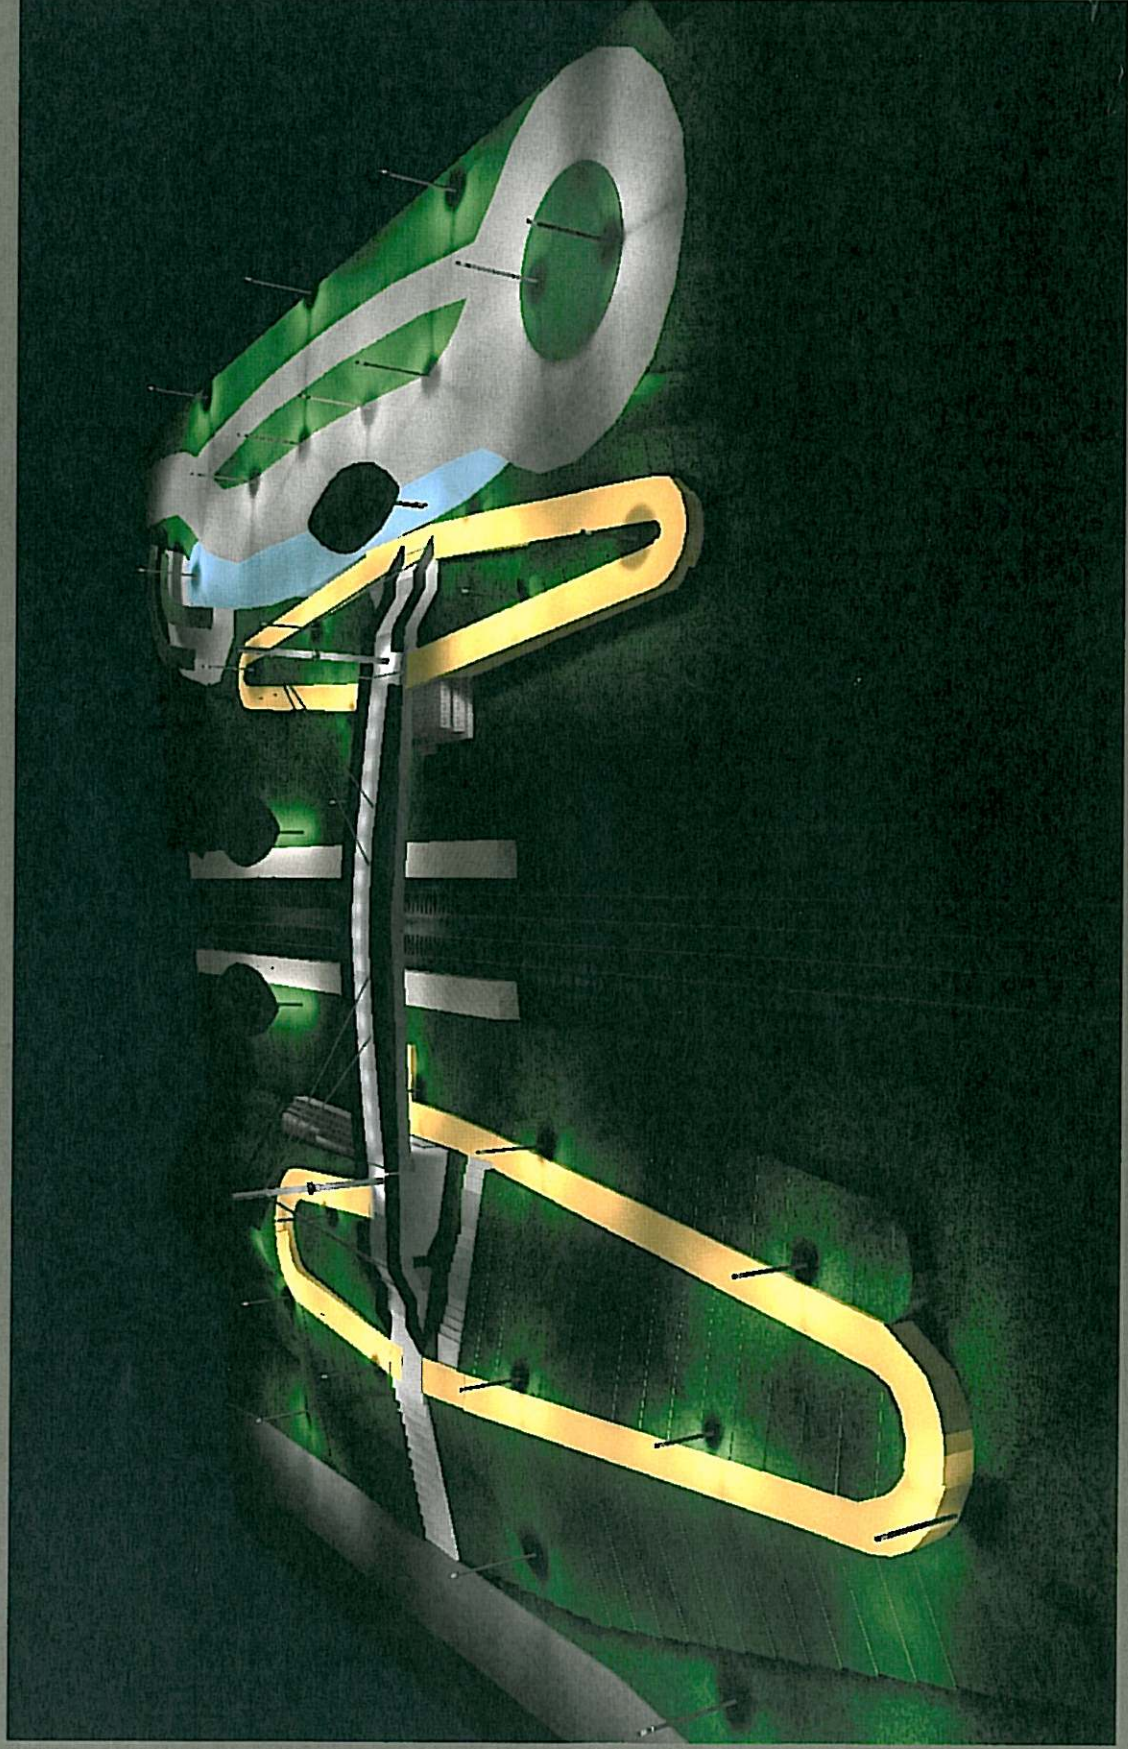


Übersichts- lageplan

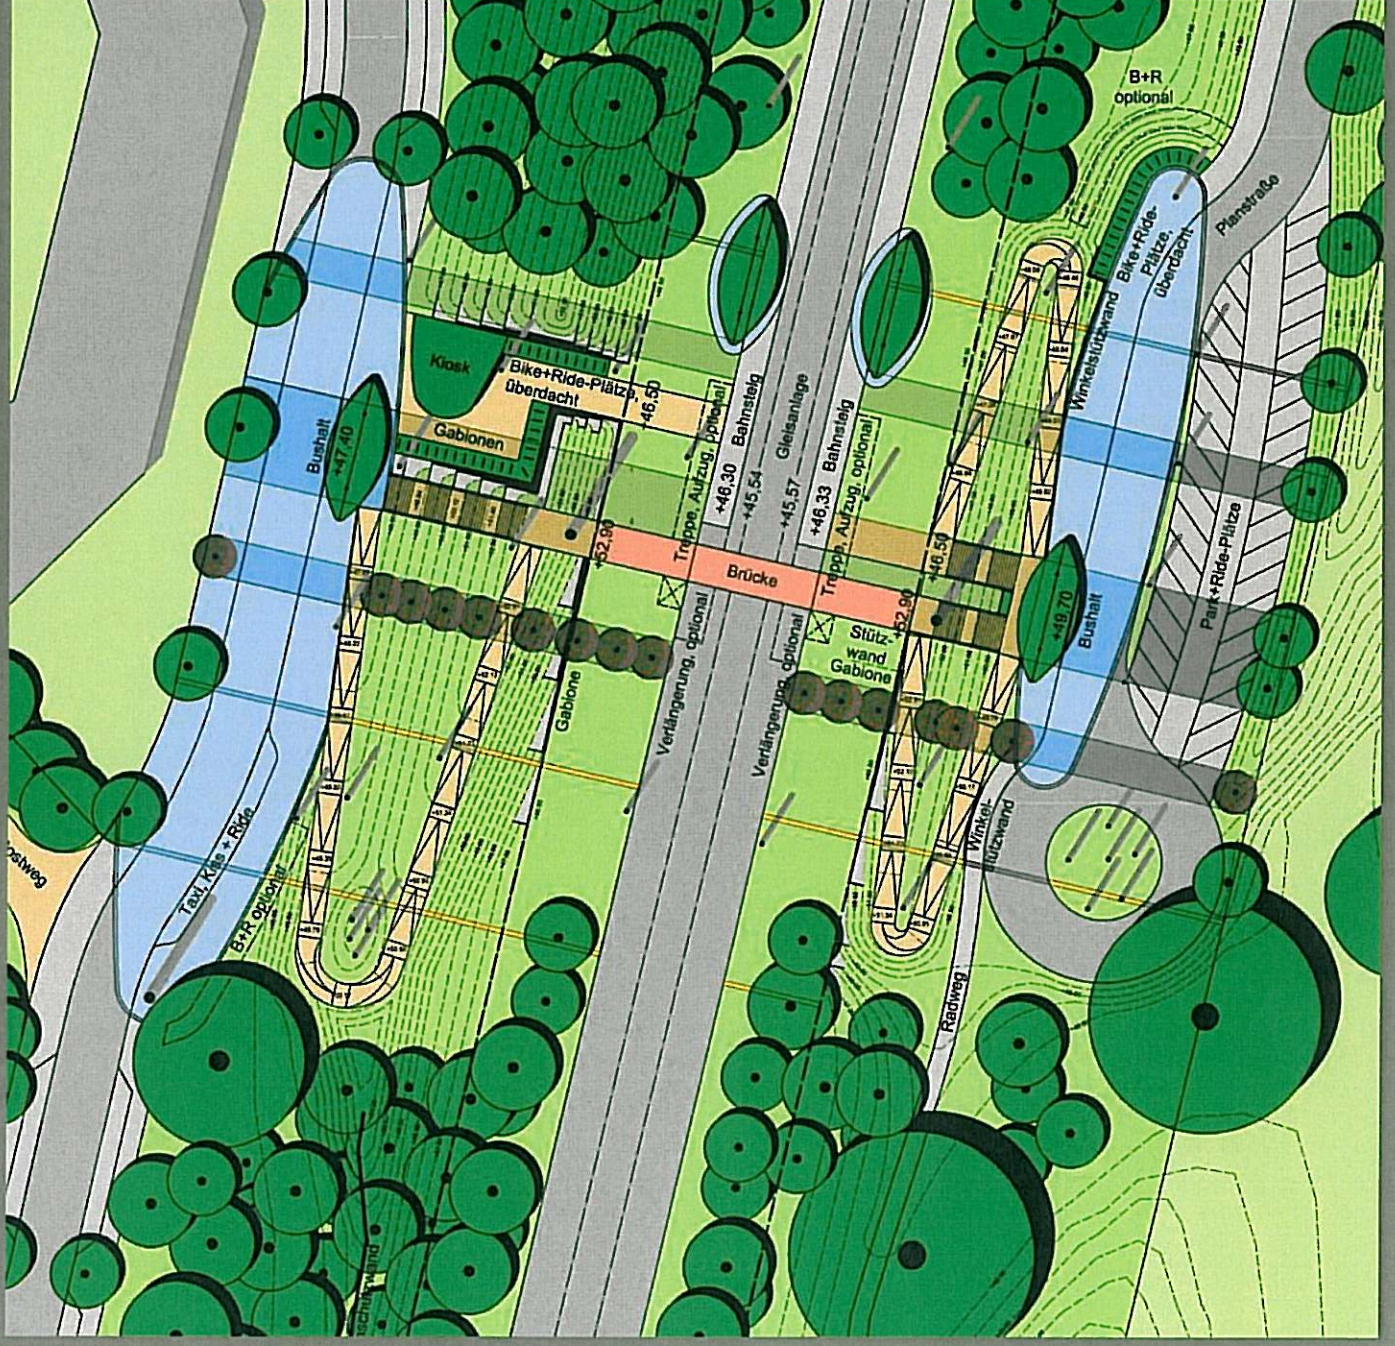

Alter Postweg

Lageplan südliche Zugangsvariante mit Walldurchbruch

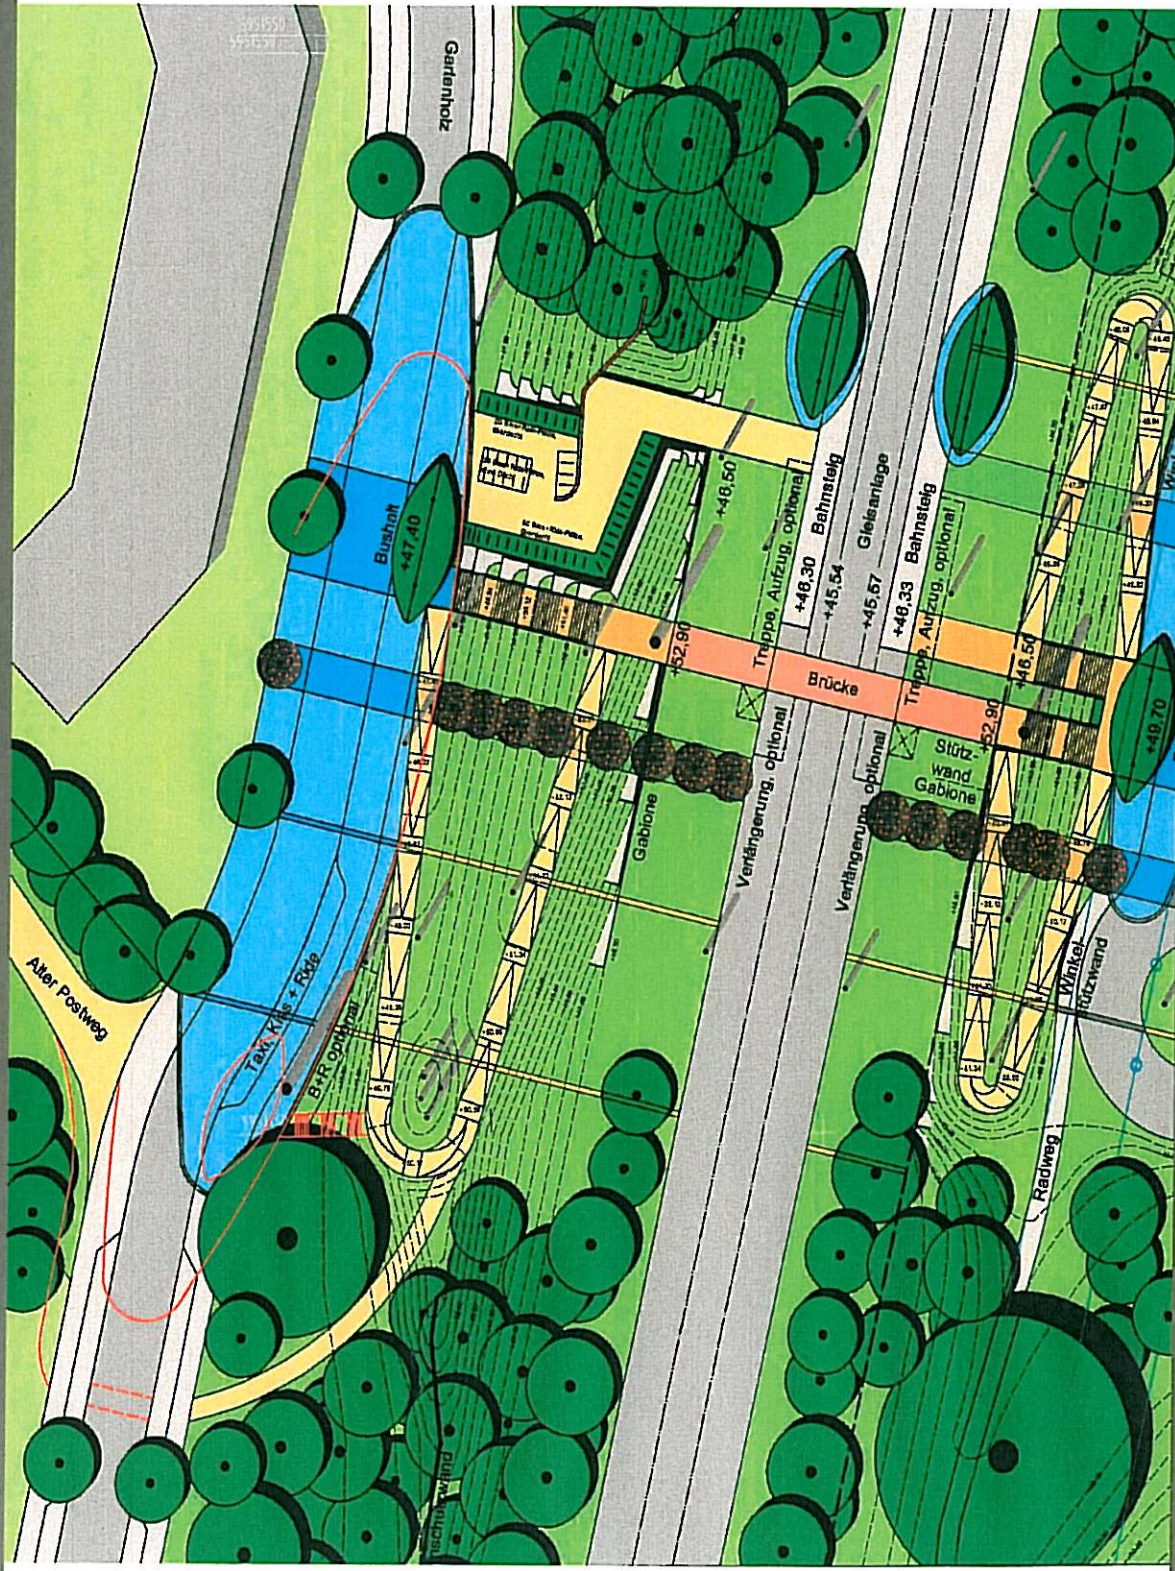

Überarbeitete Zugangsvariante

