


ANLAGE BESTUHLUNGSPLAN 24 TOP 6

2

ALFRED - RÜST - SAAL
IN DER INTEGRIERTEN GESAMTSCHULE AHRENSBURG

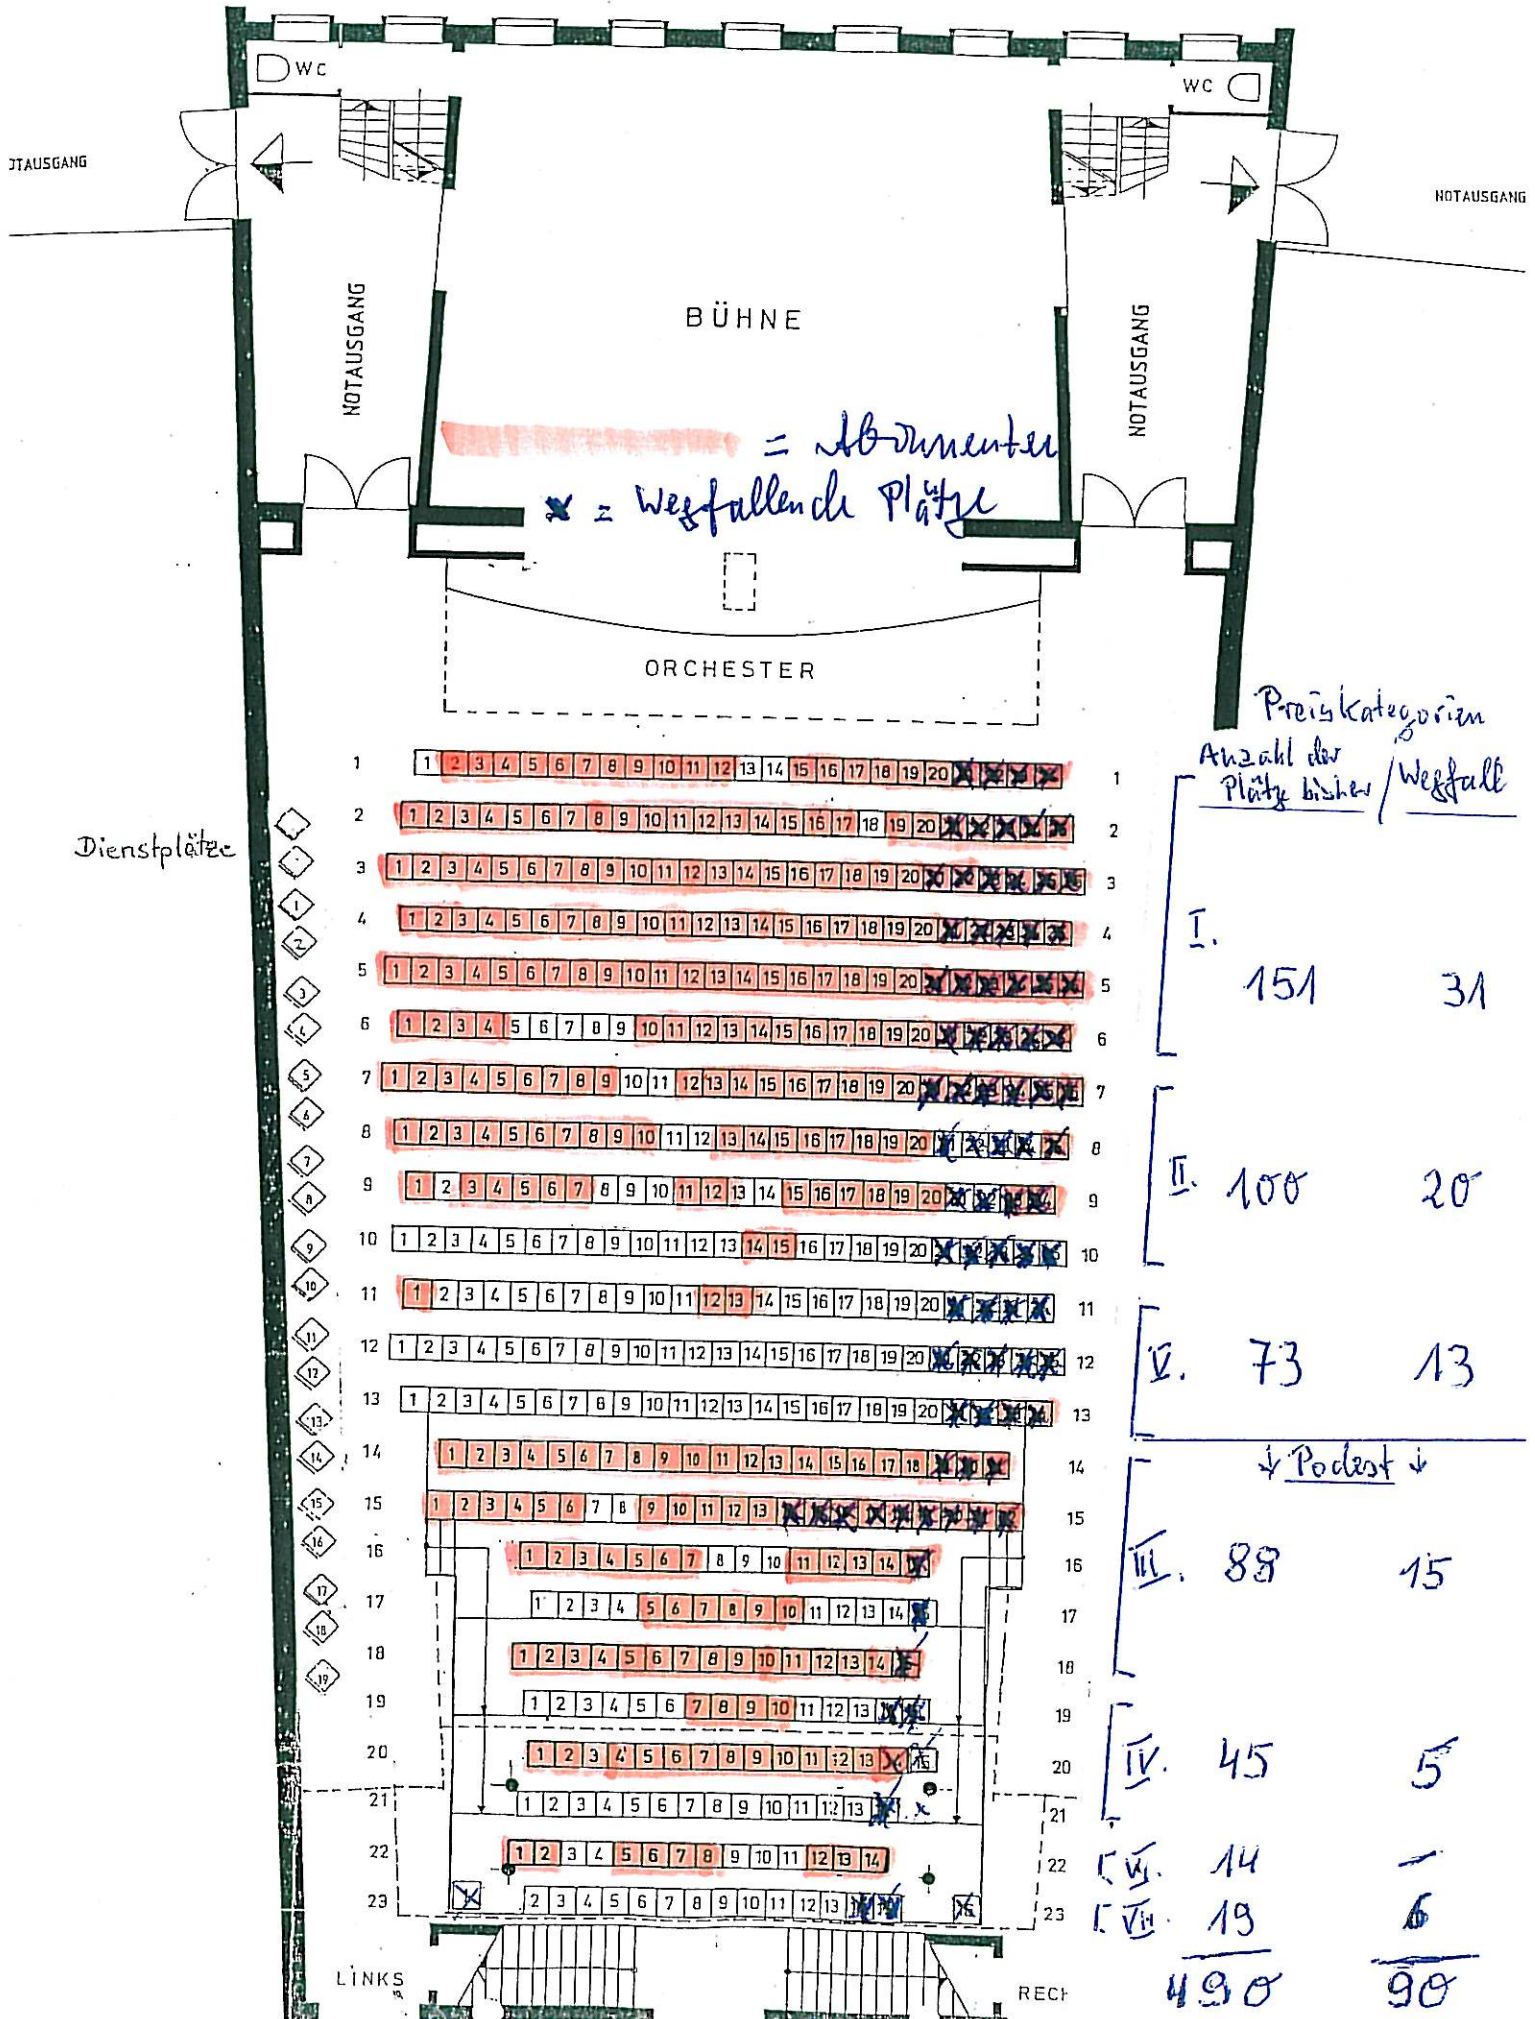

ANLAGE 2 Belegung nach Umsetzung der Abonnenten

TOP 6

Alfred-Rust-Saal

Variante 6

Grundriss / M 1:100 Stand 13.03.2008

Anzahl Sitzplätze ohne Galerie
Podest: 143 Klappstühle
Parkett: 316 Stapelsühle
Gesamt: 459 Sitzplätze

Beschreibung Variante 4
- Podest bleibt erhalten
- Erschließung bleibt wie bisher

Freie Plätze

I. Platzgruppe
II. " "
III. " "
IV. " "
V. " "
VI. " "
VII. " "
VIII. " "
IX. " "
X. " "

abge. Plätze wie ca. 88

