Anlage 2

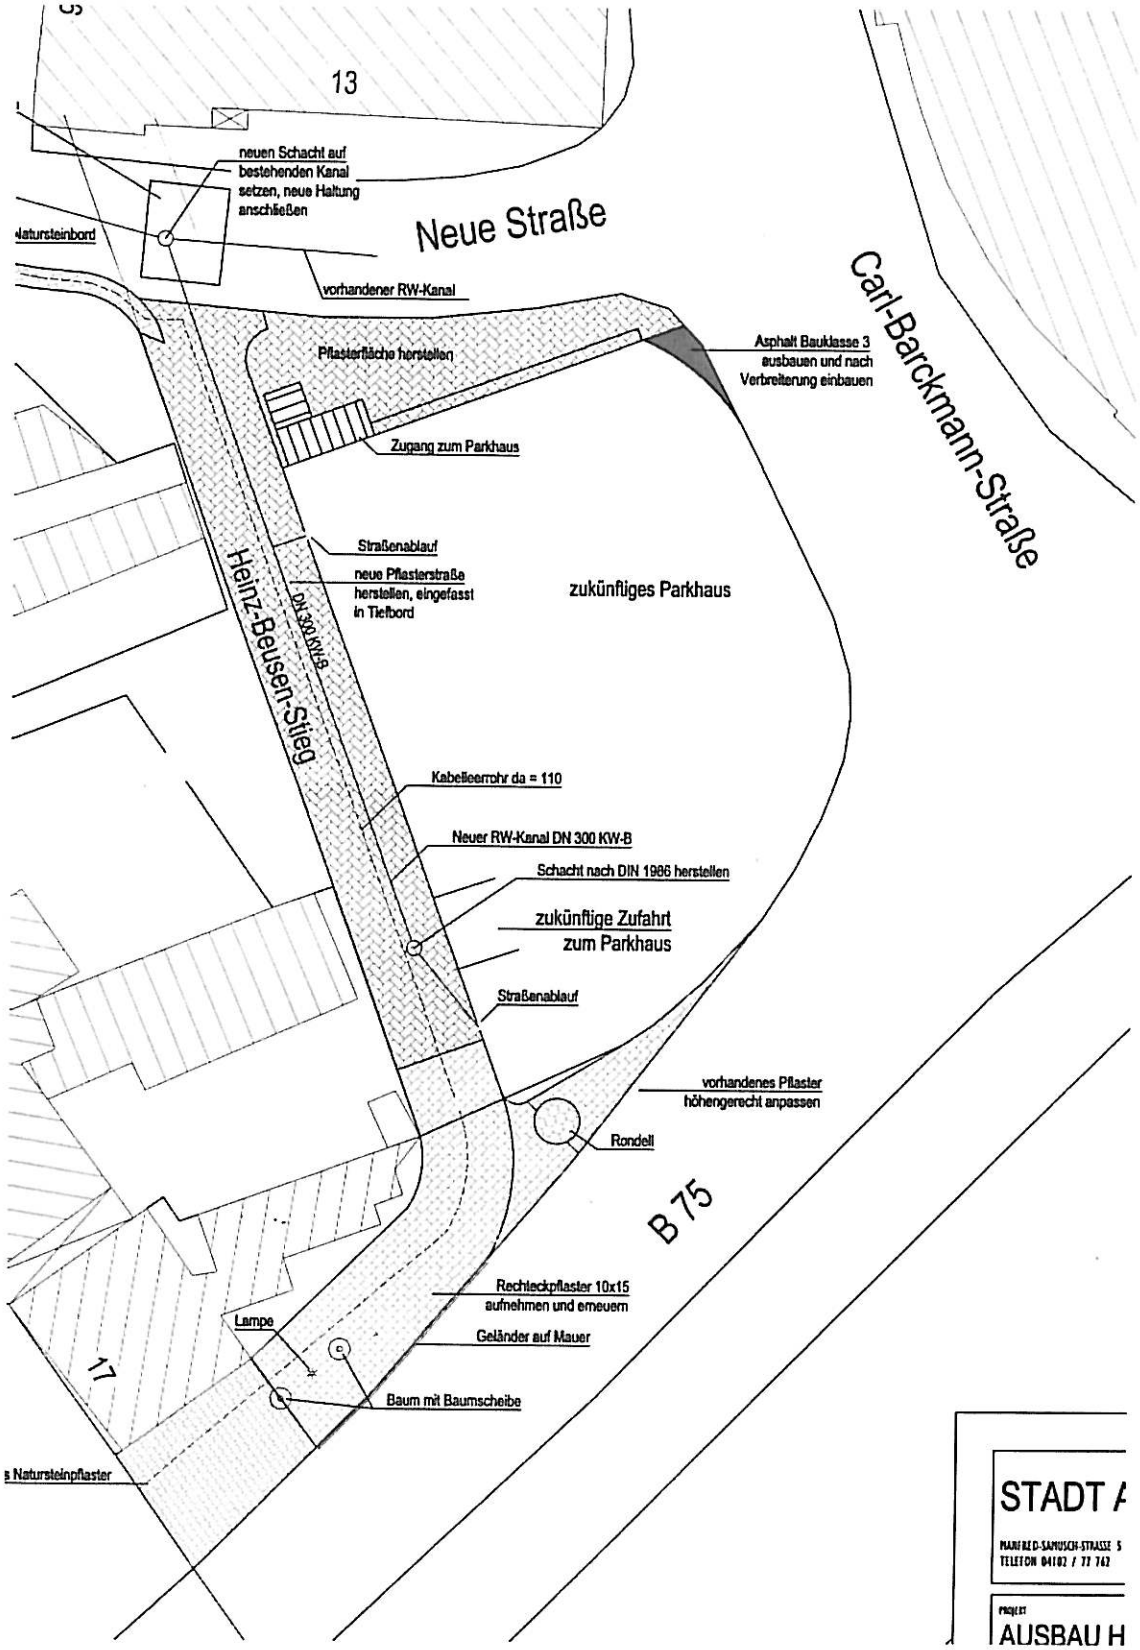
13
neuen Schacht auf bestehenden Kanal setzen, neue Haltung anschließen
Neue Straße
Naturstein bord
vorhandener RW-Kanal
Carl-Barckmann-Straße
Pflasterfläche herstellen
Asphalt Bauklasse 3 ausbauen und nach Verbreiterung einbauen
Zugang zum Parkhaus
Straßenablauf
neue Pflasterstraße herstellen, eingefasst in Tiefbord
zukünftiges Parkhaus
Heinz-Beusen-Stieg
DN 300 KW-B
Kabelleerrohr da = 110
Neuer RW-Kanal DN 300 KW-B
Schacht nach DIN 1986 herstellen
zukünftige Zufahrt zum Parkhaus
Straßenablauf
vorhandenes Pflaster höhengerecht anpassen
Rondell
B 75
Rechteckpflaster 10x15 aufnehmen und erneuern
Geländer auf Mauer
Lampe
Baum mit Baumscheibe
17
s Natursteinpflaster
STADT A
MARIE-REED-SAMUSCH-STRASSE 5
TELEFON 04102 / 77 742
PROJEKT
AUSBAU H