BEFESTIGTE FLÄCHEN

Asphalt / Kreuzungsbereich Woldenhorn
Einsatz: Nördliche Einfahrt in die Große Straße / Kreuzung Woldenhorn
Anmerkung: incl. Markierungen zur Anbindung der Radwegeführungen

Granit - Rechteckpflaster / Fahrgassen
Einsatz: Fahrgasse Große Straße / Verlängerung Klaus-Groth-Straße
Verlegung: Römischer Verband, diagonal
Steinhöhe: 16 cm
Format: 4 Formate (zB. 30x20 / 20x20 / 20x10 / 10x10 cm)
Farbe: 4 Farben (variierende Grau-Rot-Töne)
Anmerkung: ohne Kennzeichung der Fahrbahn-Mittellinie

alternativ:
Verlegung: Ellbogen-Verband / Fischgrät-Verband, diagonal
Steinhöhe: 16 cm
Format: 32x16 cm
Farbe: dunkleres Grau-Braun-Rot
Anmerkung: ohne Kennzeichung der Fahrbahn-Mittellinie

Granit - Rechteckpflaster / Kreuzungen
Einsatz: Kreuzung Große Straße / Klaus-Groth-Straße
Anschlussfläche Kohschiet-Straße West / Klaus-Groth-Straße
Verlegung: Versetzte Reihen
Steinhöhe: 16 cm
Format: 32x16cm
Farbe: dunkleres Grau-Braun-Rot
Anmerkung: ohne Kennzeichung der Fahrbahn-Mittellinie

Granit - Rechteckpflaster / Fußgänger-Querungen
Einsatz: Fußgänger-Querungen in der Großen Straße
Verlegung: Versetzte Reihen (quer zur Gehrichtung)
Steinhöhe: 16 cm
Format: 20x10 cm
Farbe: farblich abgestimmt

Granit - Rechteckpflaster / Stellplätze und Manövrierstreifen
Einsatz: Längs- und Senkrechtstellplätze in der Großen Straße und verlängerte Klaus-Groth-Straße
Verlegung: Versetzte Reihen (quer zur Parkrichtung)
Steinhöhe: noch abzustimmen
Format: 20x10 cm
Farbe: hellgrau-rot-rosé
Anmerkung: ohne Kennzeichung einzelner Parkstände beim Längsparken

Granit - Kleinsteinpflaster / Gehwegbereiche
Einsatz: Fußwegebereiche und Fahrradweg
Verlegung: in Bögen (in Fortsetzung bereits eingeführter Pflasterungen am Rondeel, in den Kohschietstraßen)
Format: 8/8/8 - 10/10/10 cm
Farbe: analoger Farbton passend zum bislang eingesetzten Kern-Porphyr

Kern-Porphyr - Kleinpflaster / Gehwegbereiche
Einsatz: beschränkt auf ausgewiesene Flächen (Höhe südl. Torbauten)
Verlegung: Fortsetzung und Vervollständigung analog den bereits erneuerten südlichen Anschlussflächen
Format: wie vor
Farbe: wie vor

Granit - Bänderung, Rinnen, Borde und Einfassungen
Einsatz: Einfassung der Grandflächen, Straßengerinne, Bänderungen
Format: siehe Detail-Pläne
Farbe: Granit in Struktur und Farbgebung analog dem bislang verwendeten Bohus-Granit

Grandflächen im Linden-Carree und in den nördlichen Freiflächen
Einsatz: Grandflächen beidseitig der Großen Straße
Ausbau: Sanierung der Deckschichten (bis 10cm) im Bereich des Linden-Carrees
Neuanlagen von Grandflächen im Bereich der nördlichen Freiflächen
Material: 4 cm Deckschicht 0/8 mm (z.B. "Sabalith"),
6 cm Dynamische Schicht 0/16 mm (z.B. "Sabadyn")
Farbe: gelb (alternativ: gelbbraun oder hellgrau)

AUSSTATTUNG

City-Spielgeräte, vorhanden
Aus- und Wiedereinbau im Zuge der Sanierung der Grandflächen (Produkte der Firma Conlastic)
Anzahl: 8 Stück

Fahrradständer
Stahl, feuerverzinkt, DB 703, ortsfest montiert
Anzahl: 26 Stück

Abfallbehälter
Fabrikat gemäß Angaben Stadt Ahrensburg
Anzahl: 11 Stück

Sitzbank
Bankgestell in Stahl, feuerverzinkt, DB 703,
Holzauflage, Fabrikat gemäß Angaben Stadt Ahrensburg
Anzahl: 38 Stück

Poller, ortsfest
Edelstahl, ortsfest montiert, Fabrikat gemäß Angaben Stadt Ahrensburg
Anzahl: 116 Stück

Poller, herausnehmbar
Edelstahl, herausnehmbar, Fabrikat gemäß Angaben Stadt Ahrensburg
Anzahl: 28 Stück

Bus-Haltestelle — **Bus-Haltestelle mit Überdachung, vorhanden**

Lichtsignal-Anlage (LZA), vorhanden
Standortverlagerung gemäß neuem Straßenprofil

ELT-Schaltschrank, vorhanden
Standort, ggf. Verlagerung

BELEUCHTUNG

Mastleuchte - Standard
Straßen- und Wegebeleuchtung, LPH 3,50 - 4,50 m
Anzahl: 42 Stück

Mastleuchte - Kreuzung
Beleuchtung von Kreuzungs- und Platzflächen, LPH 6,00 - 8,00 m
Anzahl: 8 Stück

Bodenstrahler
Akzentbeleuchtung für Baum-Solitäre und Hecken-Segmente
Anzahl: 22 Stück

VEGETATION

Kasten-Linde / Bestandsbaum des vorhandenen Linden-Carrees
Angaben zum Baum, vgl. städtisches Baum-Kataster,
Kastenform LxBxH = 4.00x4.00x4.00 m
Linden-Caree / Bestand: Anzahl = 105 Stück

Kasten-Linde / Ergänzungspflanzung zur Wiederherstellung des Linden-Carrees
Ergänzungspflanzungen Anzahl = 11 Stück

Baum-Solitär / Zu erhaltender, wertvoller Bestandsbaum
Angaben zum Baum, vgl. städtisches Baum-Kataster

Baum-Solitär / Neupflanzung
siehe Pflanzliste

Hecke / Hecken-Segmente
Flanken (Schnitthöhe ≈ 1.50 m), Nordkopf (Schnitthöhe ≈ 3.00 m)
siehe Pflanzliste

Heckenblock - Reihe / nördlicher Abschluss
Schnitt-Höhe = 3.00 m, Breite 0.80 - 1.00 m

Staudenfläche
siehe Pflanzdetail, siehe Pflanzliste

Rasen

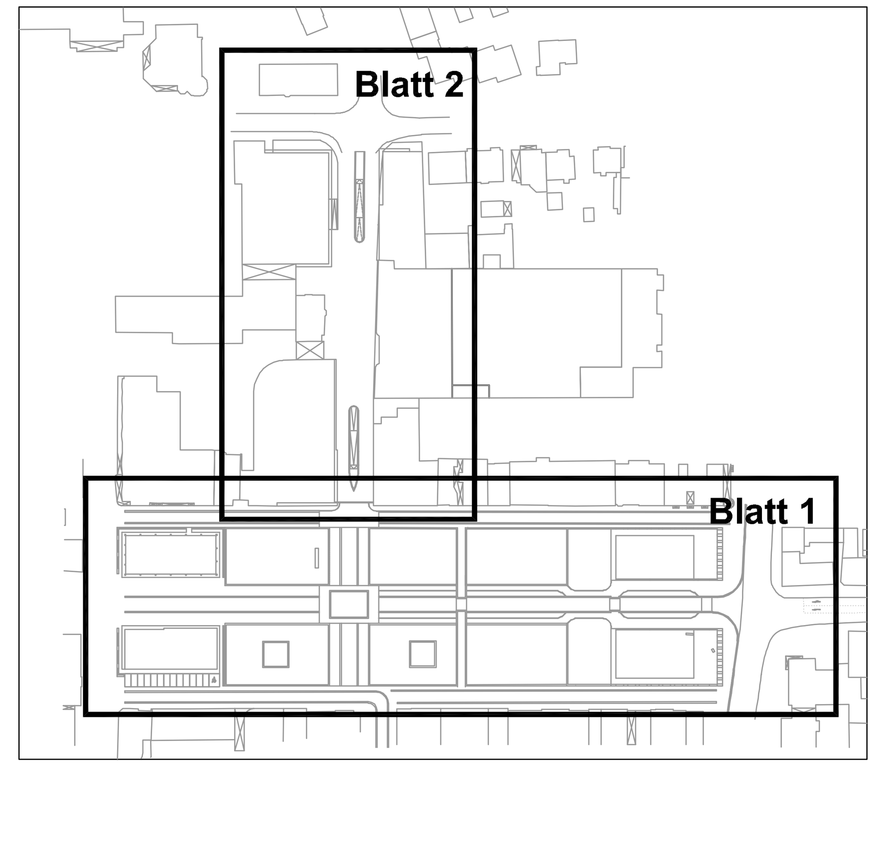

VORABZUG

Maßstab im Original 1 : 250
0 2,5 5 10 15 25 m

Rev.	Stand	Änderung	gepr. / freigeg. Unterschrift

Bearbeitung:	Antragsteller:
Herbstreit Landschaftsarchitekten	Stadt Ahrensburg
Hildesheim, den	Ahrensburg, den ....
....	Im Auftrage: ....

Stadt Ahrensburg
Realisierungskonzept Ahrensburg
Manfred-Samusch-Str. 5, 22962 Ahrensburg, Fachdienst IV

Teilprojekt 2 Große Straße Süd
Entwurf - Variante 3
Maßstab: 1 : 250

Projektnr.:	Datum:	Freigabe	Zeichnungsnr./Index	Bearb.:	Gez.:
06H145 / 07H148	01.08.2008			M. Neu	Quos

Fachplaner:
herbstreit
LANDSCHAFTSARCHITEKTEN

Karthäuserstraße 12
Telefon: 05121 / 9731-0
Telefax: 05121 / 9731-20
31139 Hildesheim

Alte Bahnhofstraße 56
Telefon: 0234 / 92797-0
Telefax: 0234 / 92797-27
44892 Bochum

Schloßstraße 14
Telefon: 03528 / 43820
Telefax: 03528 / 441316
01454 Radeberg