



Schnitte Große Straße

Variante 3


A - A'

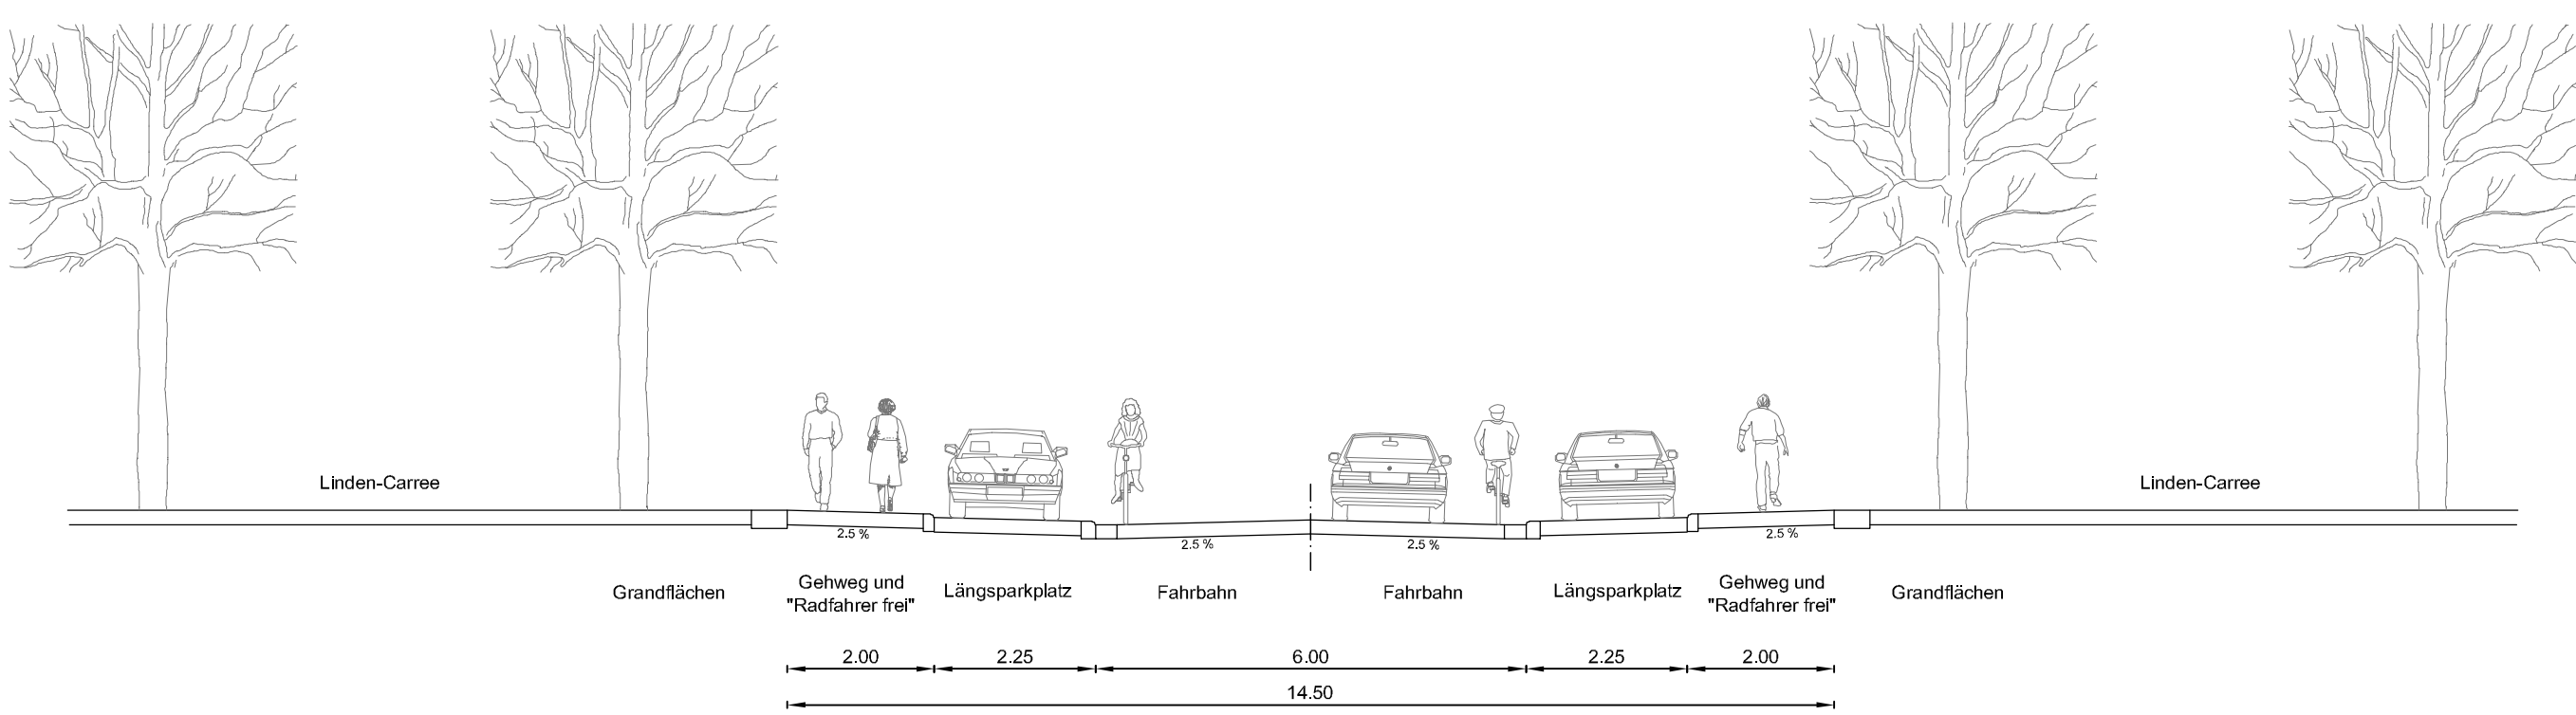

C - C'

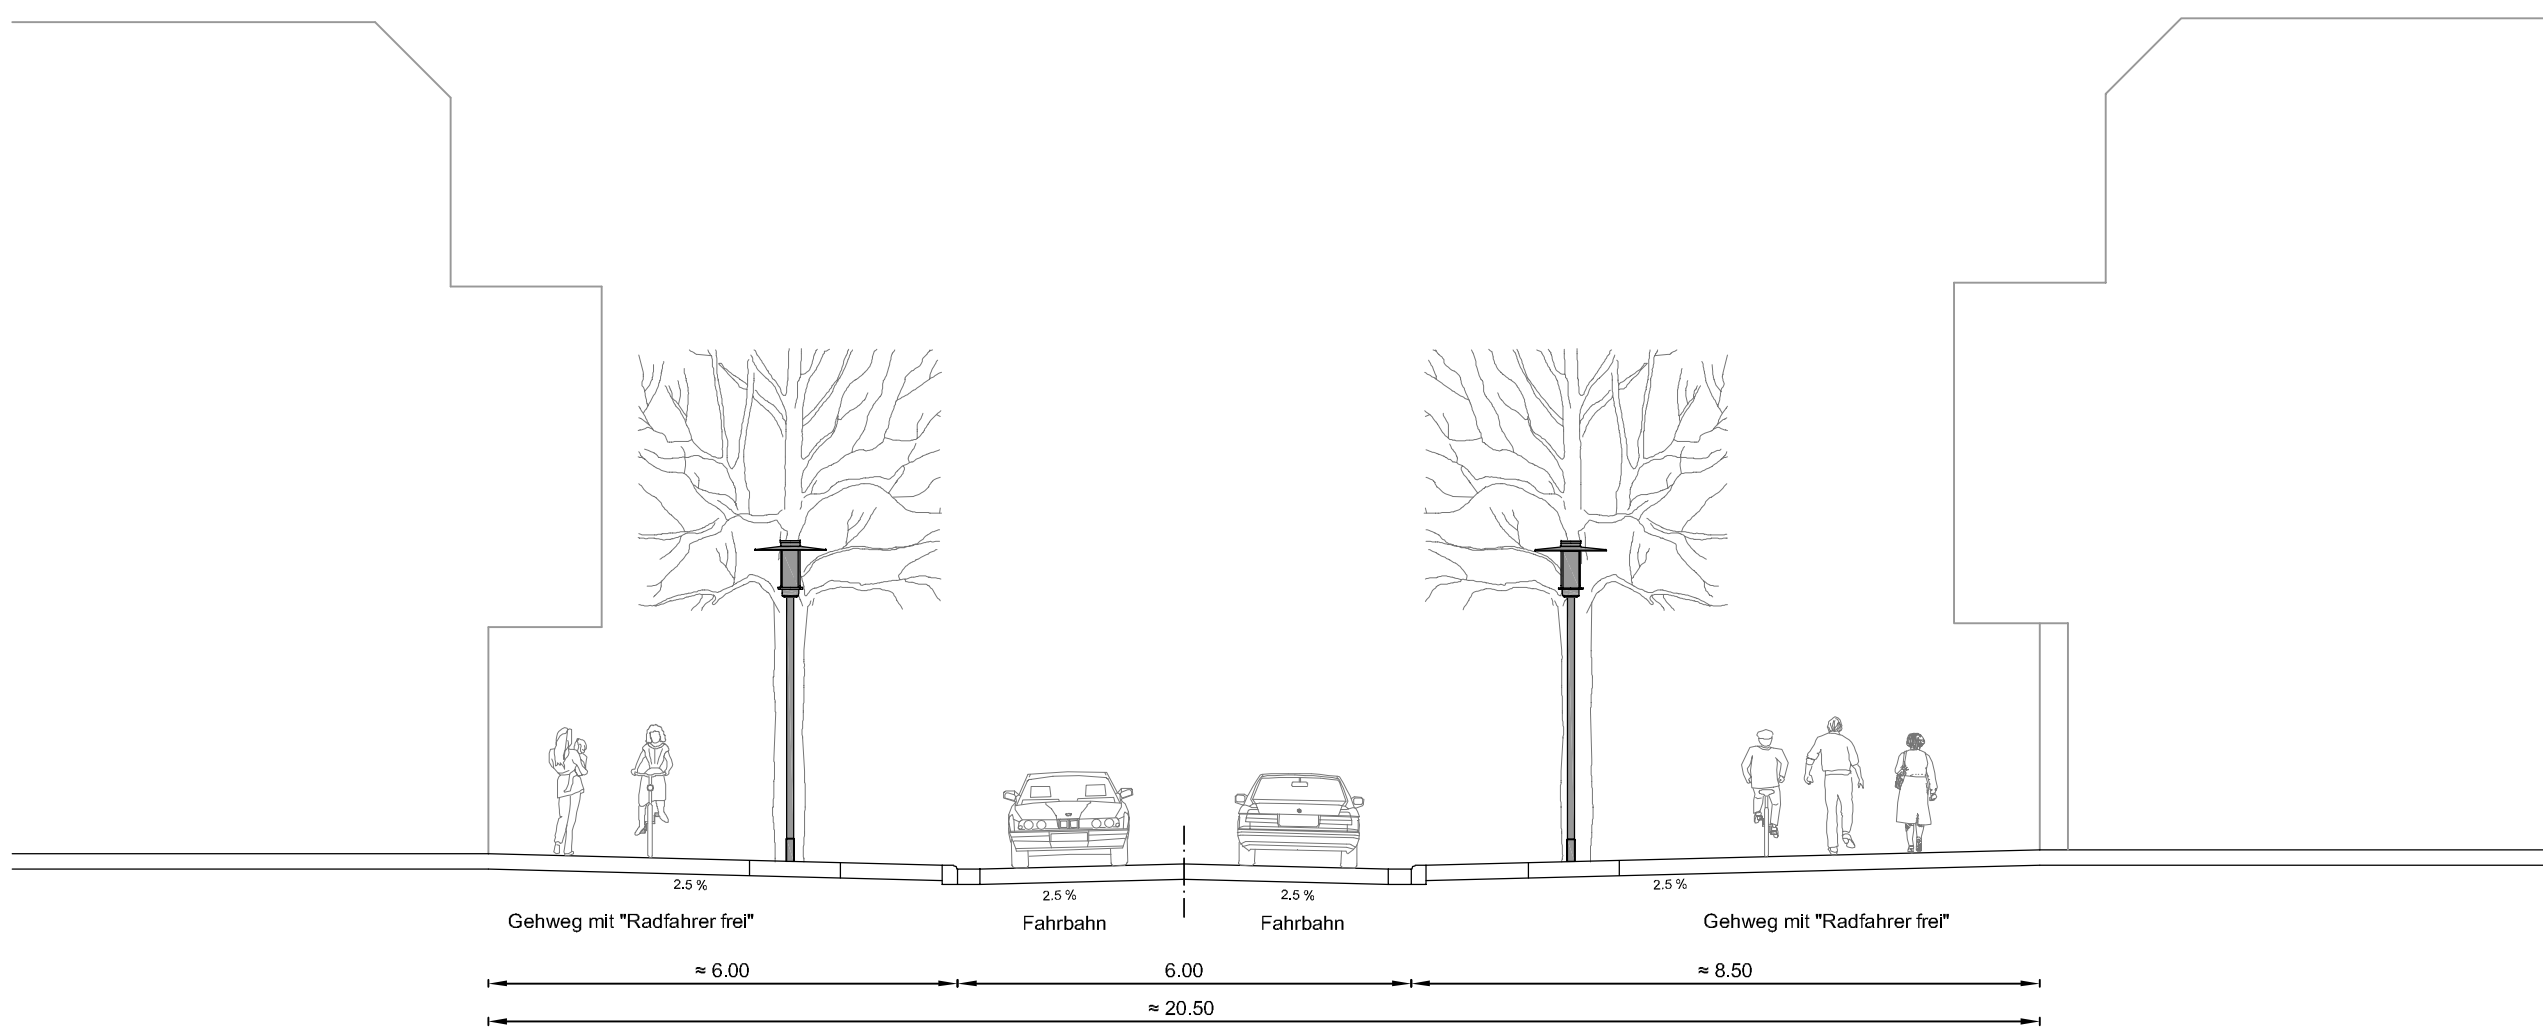

B - B'

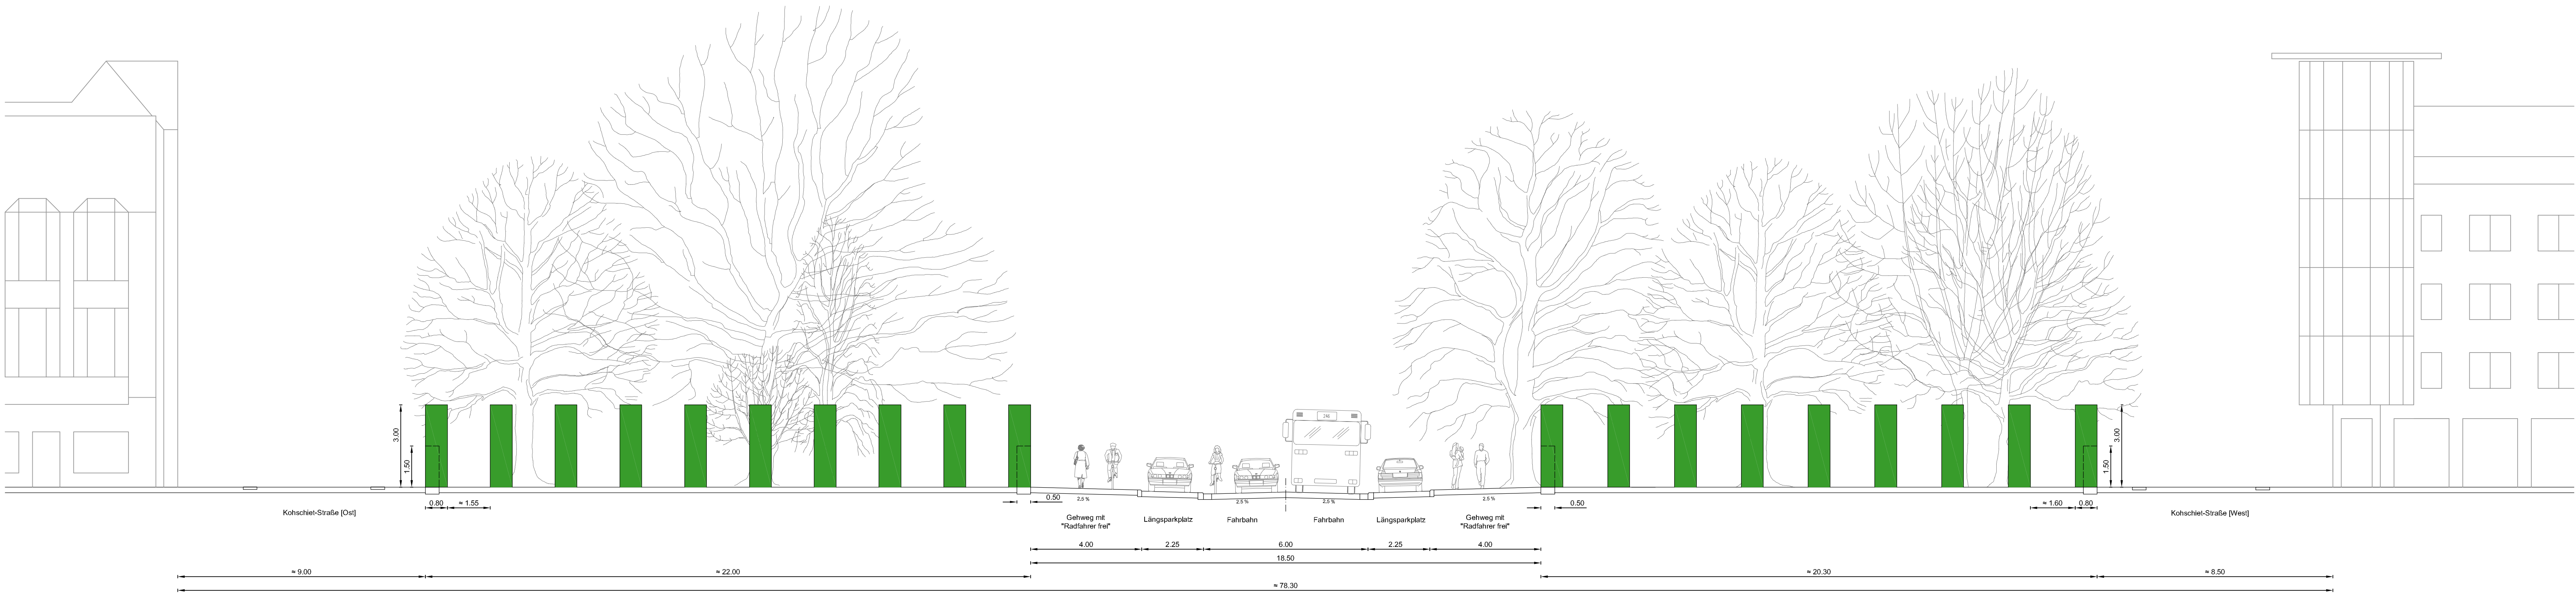

VORABZUG

Rev.	Stand	Änderung	gepr. / freigegeben
			Unterschrift

Bearbeitung: Herbstreit Landschaftsarchitekten Hildesheim, den	Antragsteller: Stadt Ahrensburg Ahrensburg, den
Im Auftrage:	Im Auftrage:

Stadt Ahrensburg
Realisierungskonzept Ahrensburg
Manfred-Samus-Sch-Str. 5, 22962 Ahrensburg, Fachdienst IV

Teilprojekt 2 Große Straße Süd	Maßstab:
Variante 3 Schnitte A bis C	1 : 100

Projektnr.: 06H145 / 07H148	Datum: 01.08.2008	Freigabe	Zeichnungsnr./Index	Bearb.: M. Neu	Gez.: Quos
--------------------------------	----------------------	----------	---------------------	-------------------	---------------

Fachplaner: herbstreit LANDSCHAFTSARCHITECTEN	Karhäuserstraße 12 Telefon: 05121 / 9731-0 Telefax: 05121 / 9731-20 31139 Hildesheim	Alle Bahnhofstraße 56 Telefon: 0234 / 92797-0 Telefax: 0234 / 92797-27 44892 Bodum	Schloßstraße 14 Telefon: 03528 / 43820 Telefax: 03528 / 441316 01454 Radeberg
--	---	---	--