

Achshauptpunkte

Nr.	Typ	Station	Länge	Radius	Parameter	Richtung	Rechtswert	Hochwert
5	R	89.591	11.244	-40.000	0.000	259.1998	81834.532	49360.870
6	R	100.835	6.216	20.000	0.000	241.3047	81826.577	49352.977
7	G	107.051	48.931	0.000	0.000	261.0911	81822.117	49348.682
8	R	155.982	8.054	20.000	0.000	261.0911	81782.044	49320.604
9	R	164.036	8.054	-20.000	0.000	286.7288	81774.707	49317.416
10	G	172.091	179.114	0.000	0.000	261.0911	81767.369	49314.229

12.12 Abstand vom DB-Zaun aus

Index	Datum	bearb.	gez.	gepr.	Art der Änderung



Ingenieure und Architekten
Beratung · Planung · Bauleitung

Reeshoop 18
22926 Ahrensburg

Tel. (04102) 78997 - 0
Fax. (04102) 78997 - 8

E-Mail: ahrensburg@pbh.org Internet: www.pbh.org



Stadt Ahrensburg

Endausbau "Ladestraße"

Eingangsbereich S- und DB-Bahnhof Ahrensburg

Verkehrsanlagen

Entwurfs- und Ausführungsplanung

Absteckplan


bearbeitet:	08.11.2006	Sa	Maßstab:	Proj. Nr.:	Anlage:	Blatt Nr.:
gezeichnet:	08.11.2006	Sa				
geprüft:	08.11.2006	Ne				
			1:250	06020012	15.4.2	1

Planverfasser:
Ahrensburg, 08.11.2006

Aufgestellt:

i. A. H. K. Nebel
Unterschrift

ANSCHLUSS
BLATT 2

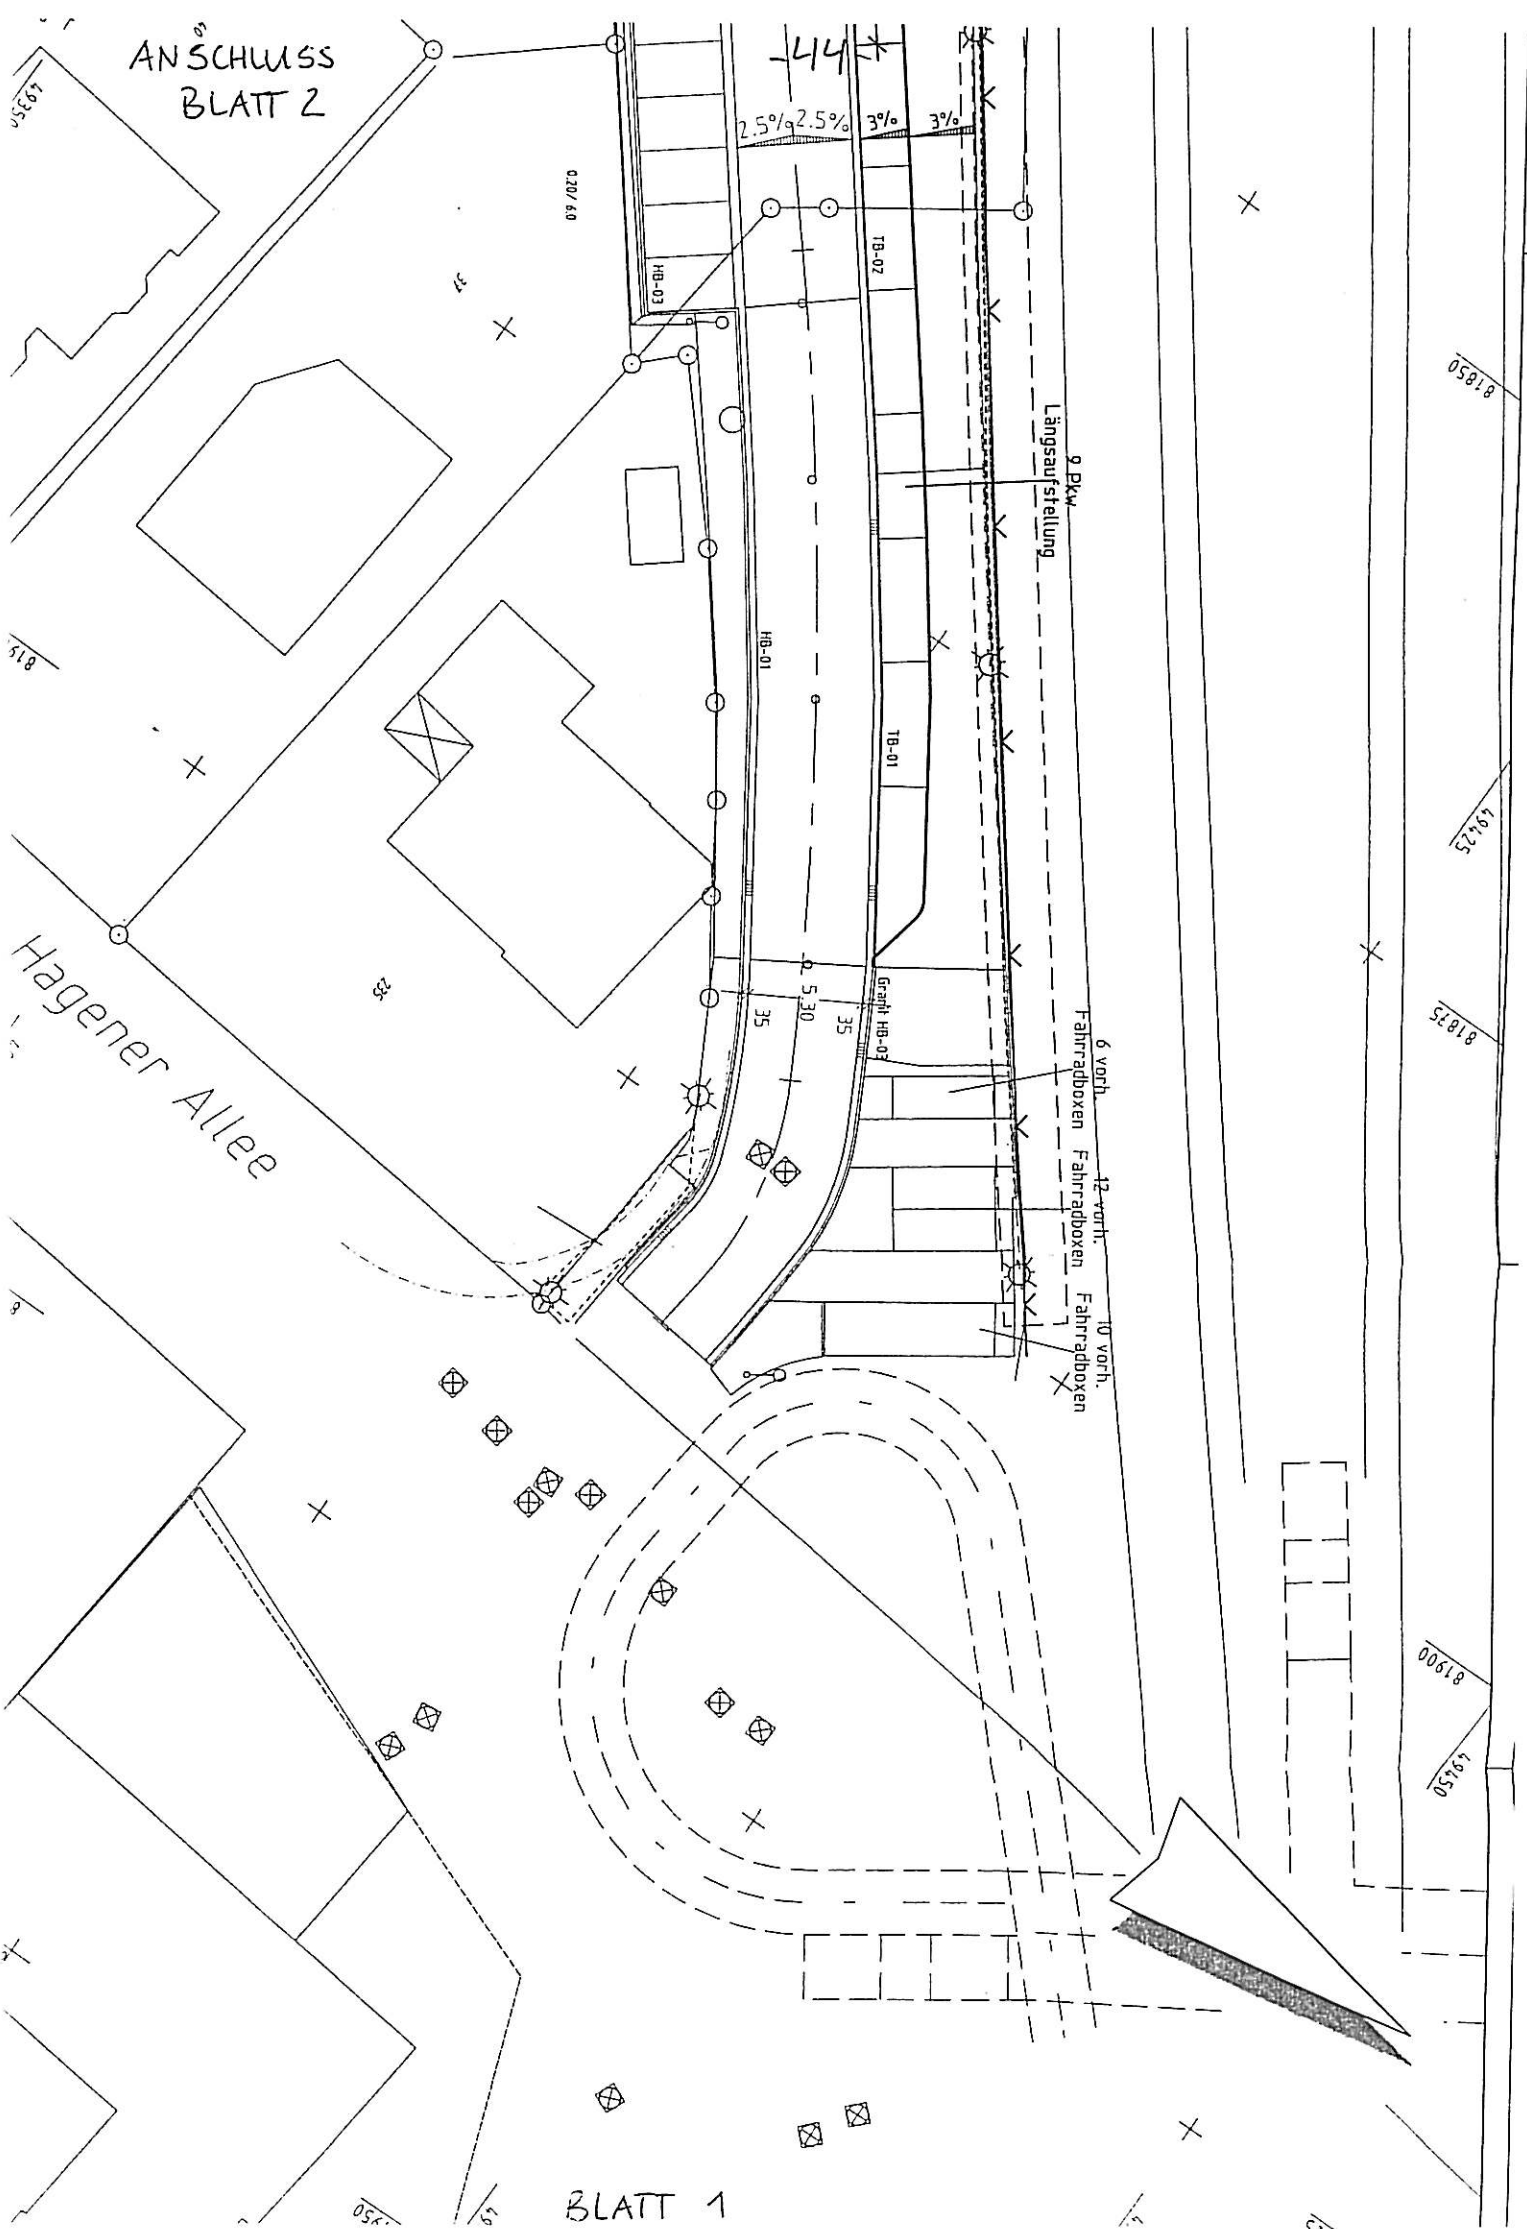

BLATT 1

