


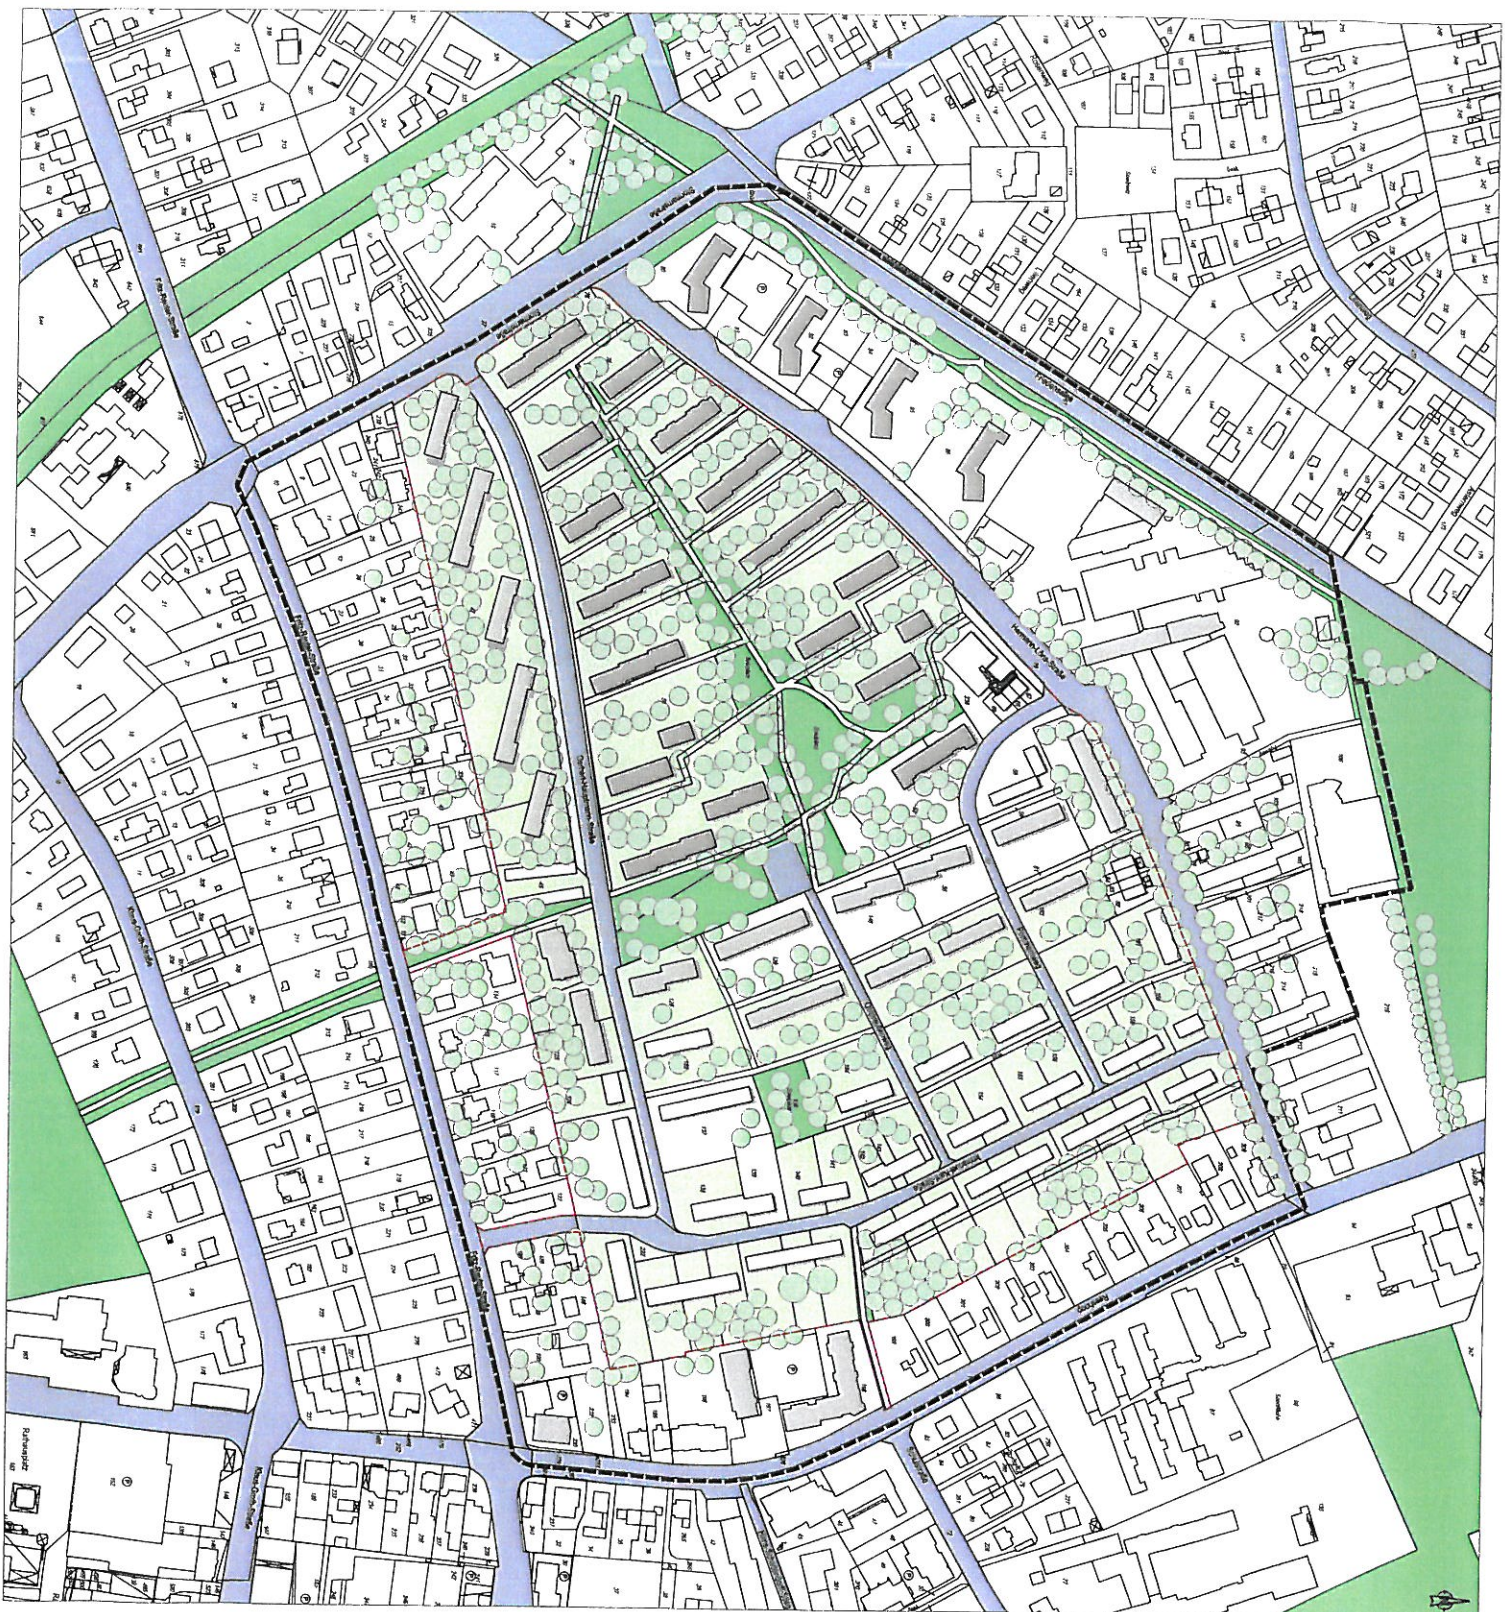

LEGENDE

- Bebauung
 - Wohnbauflächen NL
 - andere Wohnbauflächen
 - Bestandsgebäude I - II Geschosse
 - Bestandsgebäude III Geschosse
 - Bestandsgebäude IV und mehr Geschosse
- Grünfläche
- bestehende Bäume
- Freiraum
- Erschließung
 - öffentliche Verkehrsfläche
 - ruhender Verkehr
 - Fuß- und Radwege
 - Planungsspiel
 - Untersuchungsgebiet

Rahmenplan Quartiersumbau Reeshoop

Ahrensburg, Gebiet zwischen Hermann-Löns-Straße, Reeshoop, Fritz-Reuter-Straße und Stiemannstraße

Städtebaulicher Entwurf	Blatt 3.1
Bestand	M 1:2000 (im Original)

Auftraggeber:

Stadt Ahrensburg
 FB Stadtplanung
 Bauamt/Landwirtschaft
 22826 Ahrensburg
 04102/77-0
 rthues@stuehrensburg.de

Auftragnehmer:


P.P.L. Architektur und Stadtplanung
 P.P.L. Architektur und Stadtplanung
 20457 Hamburg
 04043185-0
 info@ppl-h.de

Landschaftsplanung:

Baukunst und Raum
 Landschaftsplanung
 22167 Hamburg
 040093538
 ba@baukunst-raum.de

Energieberatung:

Prof. Peter Braun
Baufrische
 Ingenieurbüro für Architektur
 Energie Technik
 20402 Hamburg
 04022105-40231
 info@baufrische.de

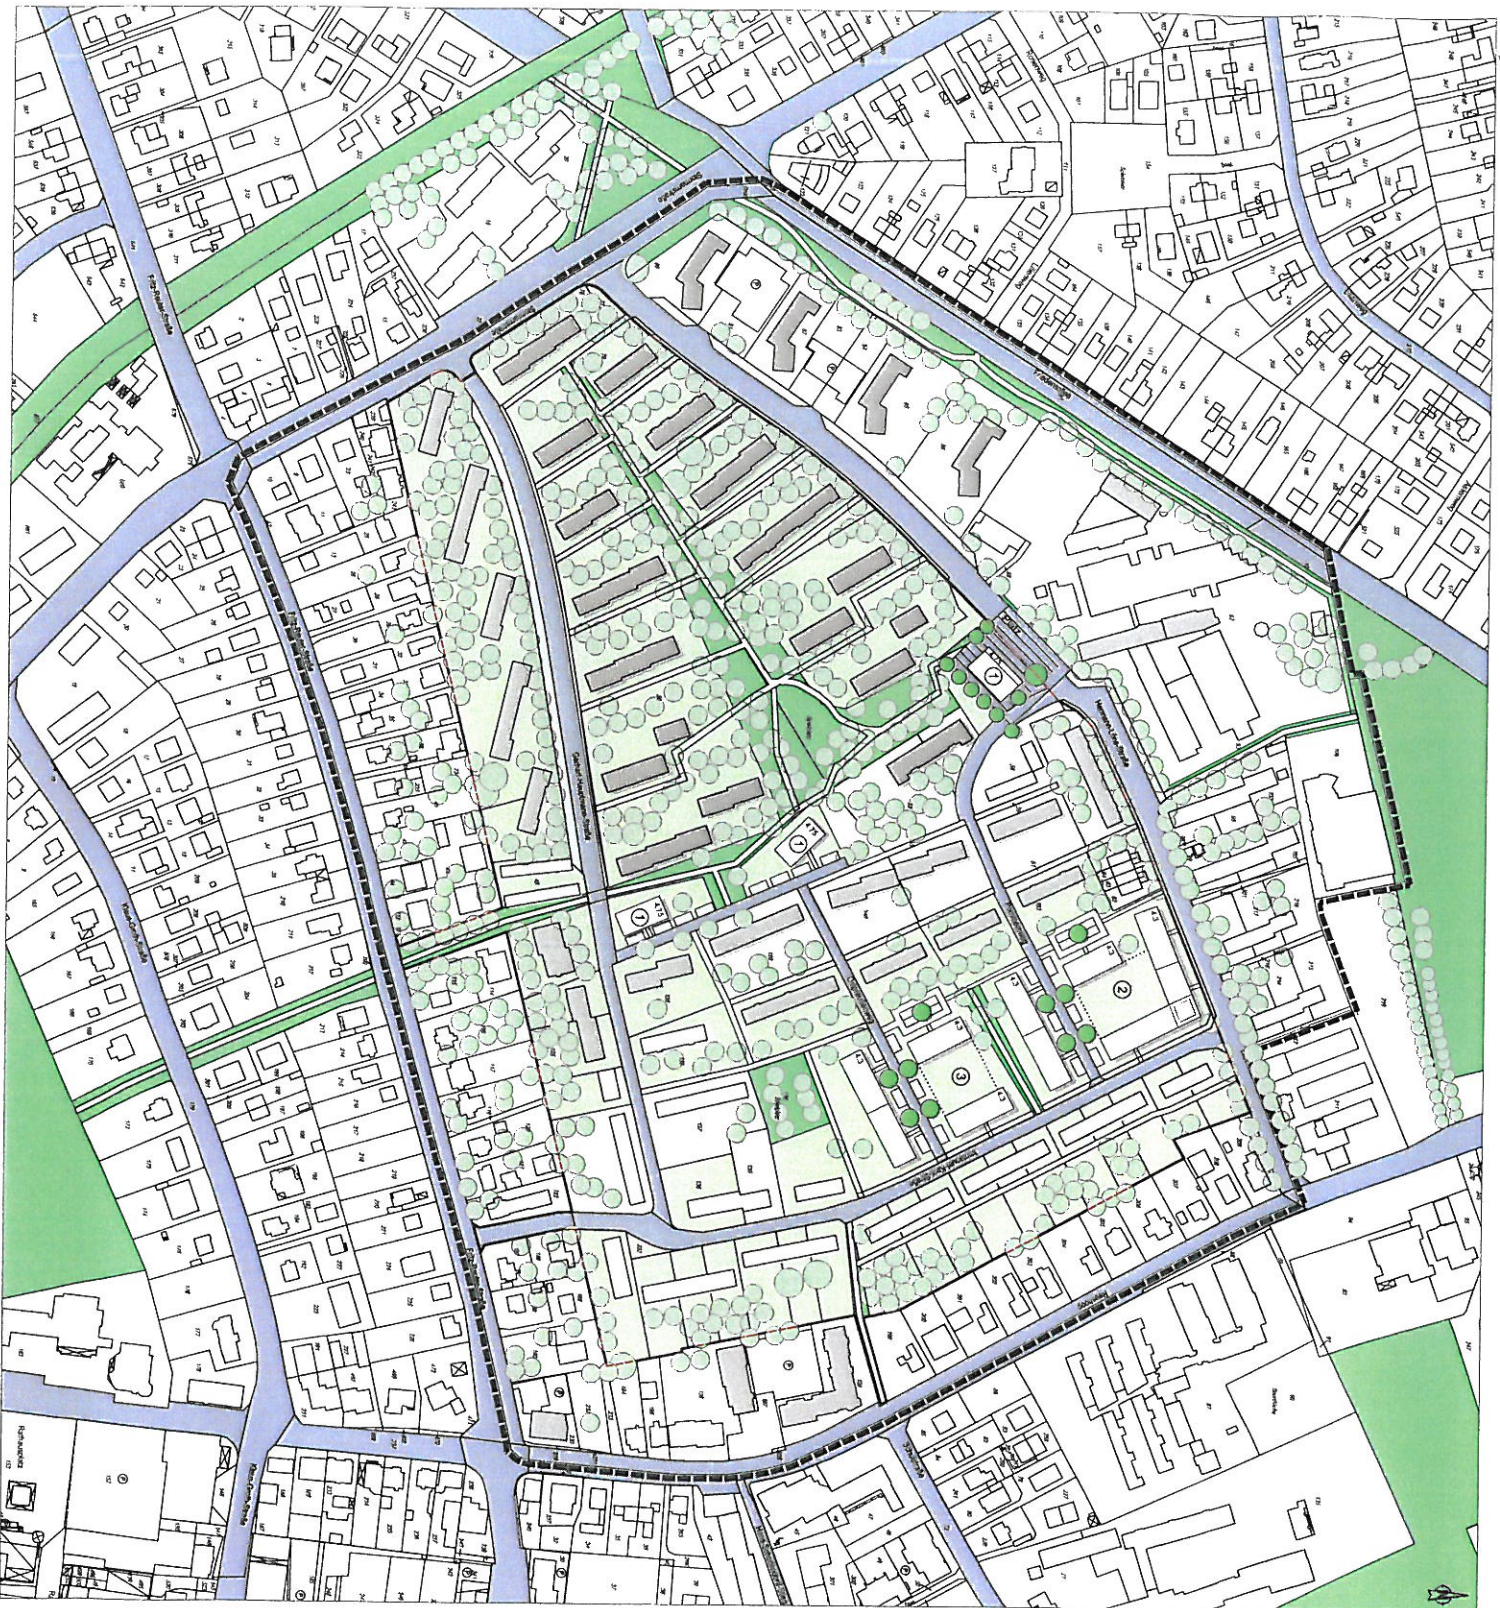

- LEGENDE**
- Bebauung
 - Wohnflächen NL
 - andere Wohnflächen
 - Bestandsgebäude I - II Geschosse
 - Bestandsgebäude III Geschosse
 - Bestandsgebäude IV und mehr Geschosse
 - Neubau IV Geschosse
 - Neubau III Geschosse
 - Neubau II Geschosse
 - Neubau I Geschosse
 - Markzeichen
 - Bauskizzen
 - 4.75 Geschossfaktor
 - Freiraum
 - private Grünflächen
 - bestehende Bäume
 - geplante Bäume
 - Erschließung
 - öffentliche Verkehrsfläche
 - private Erschließung
 - ruhender Verkehr
 - Fuß- und Radwege
 - Tiefgarage
 - Planungsgebiet
 - Untersuchungsgebiet

Rahmenplan Quartiersumbau Reeshoop

Arensburg, Gabel zwischen Hermann-Löns-Straße, Reeshoop, Fric-Reuter-Straße und Stomannstraße

Städtebaulicher Entwurf Blatt 3.2

1. Bauphase M 1:2000 (im Original)

Auftraggeber:

Stadl Arensburg
RB Stadl Arensburg
Rathausstr. 1
22325 Arensburg
04107 7170
stadlarensburg.de

Auftragnehmer:


PPL
Architekt und Stadtplanung
Bei den Mühlen 70
20457 Hamburg
040431550
info@ppl.de

Landschaftsplanung:

Beckhoff und Berg
Landschaftsplanung
20457 Hamburg
040431550
beckhoffundberg.de

Energieberatung:

Prof. Peter Braun
BauFritsche
BauFritsche Team für Architektur
Energie Technik
Wismarstr. 43
20255 Hamburg
0407101-6223
info@baufrisch.de

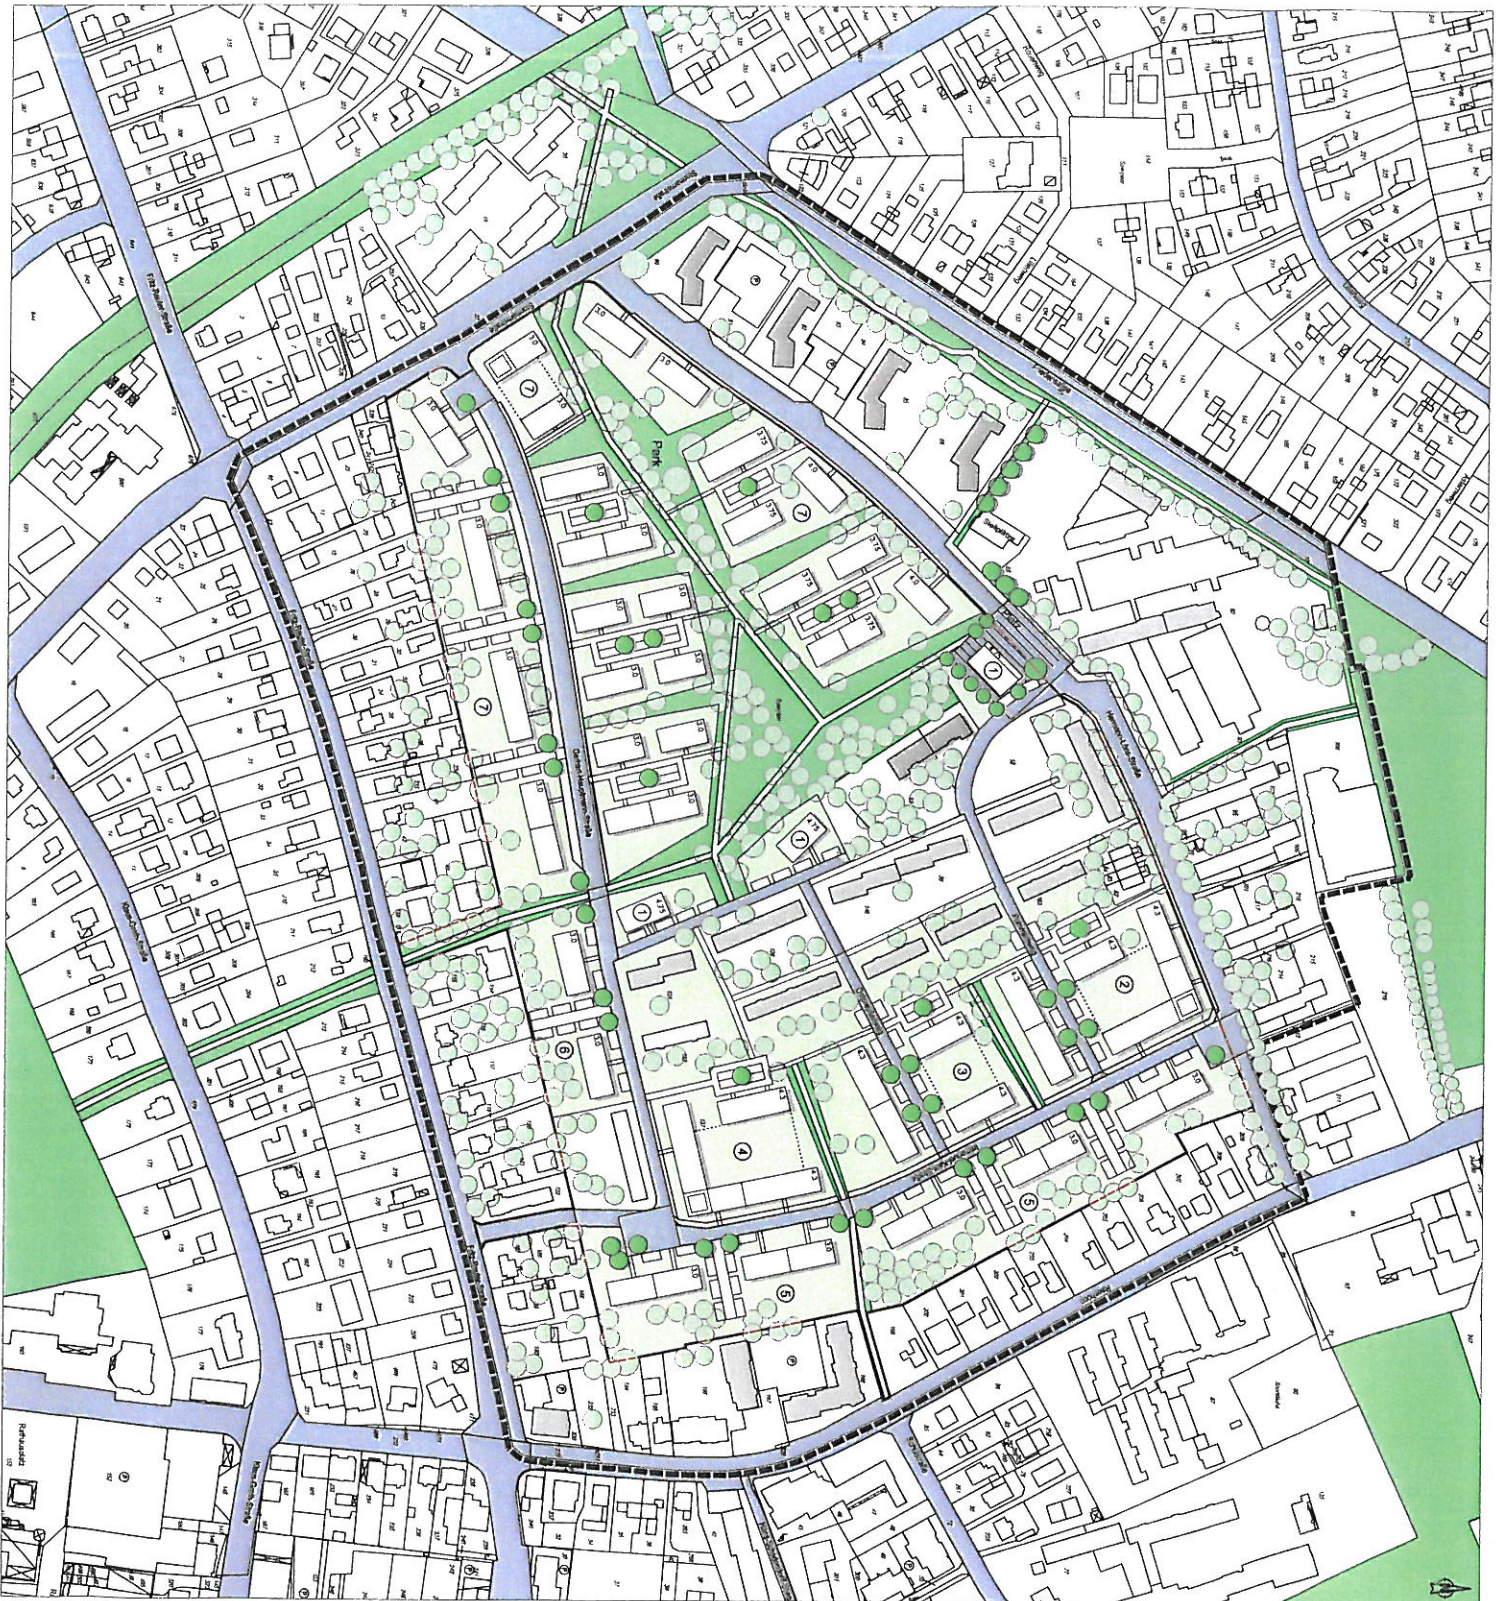

LEGENDE

- Bebauung
 - Wohnbauten NL
 - andere Wohnbauten
 - Bestandsgebäude I - II Geschosse
 - Bestandsgebäude III Geschosse
 - Bestandsgebäude IV und mehr Geschosse
 - Neubau IV Geschosse
 - Neubau III Geschosse
 - Neubau II Geschosse
 - Neubau I Geschosse
 - Neubau I Geschosse
 - Neubau I Geschosse
- Freiraum
 - private Grünflächen
 - bestehende Bäume
 - geplante Bäume
- Erreichung
 - öffentliche Verkehrsfläche
 - private Erreichung
 - ruhender Verkehr
 - Fuß- und Radwege
 - Tiefgarage
 - Planungsgebiet
 - Untersuchungsgebiet

Rahmenplan Quartiersumbau Reethoop

Ahrensburg: Gebiet zwischen Hermann-Löns-Straße, Reethoop, Fritz-Reuter-Straße und Siemensstraße

Städtebaulicher Entwurf Blatt 3.3

2. Bauphase M 1:2000

(im Original)


Auftraggeber: Stadt Ahrensburg
 FB Stadtplanung
 Marien-Straße 5
 22956 Ahrensburg
 04107 77-0
 rfrhau@stueadung.de

Auftragnehmer: PPL
 Architektur und Stadtplanung
 Bei den Mühlen 70
 20457 Henning
 04103 933-0
 info@ppl-stueadung.de

Landschaftsplanung: Bielefeld und Berg
 Landschaftsplanung
 20457 Henning
 04103 933-0
 bielefeld@bielundberg.de

Eintragsplanung: Prof. Peter Braun
 Baufrische
 Ingenieurbüro für Architektur
 20457 Henning
 04103 933-0
 info@baufrische.de

Stand: 25. November 2008

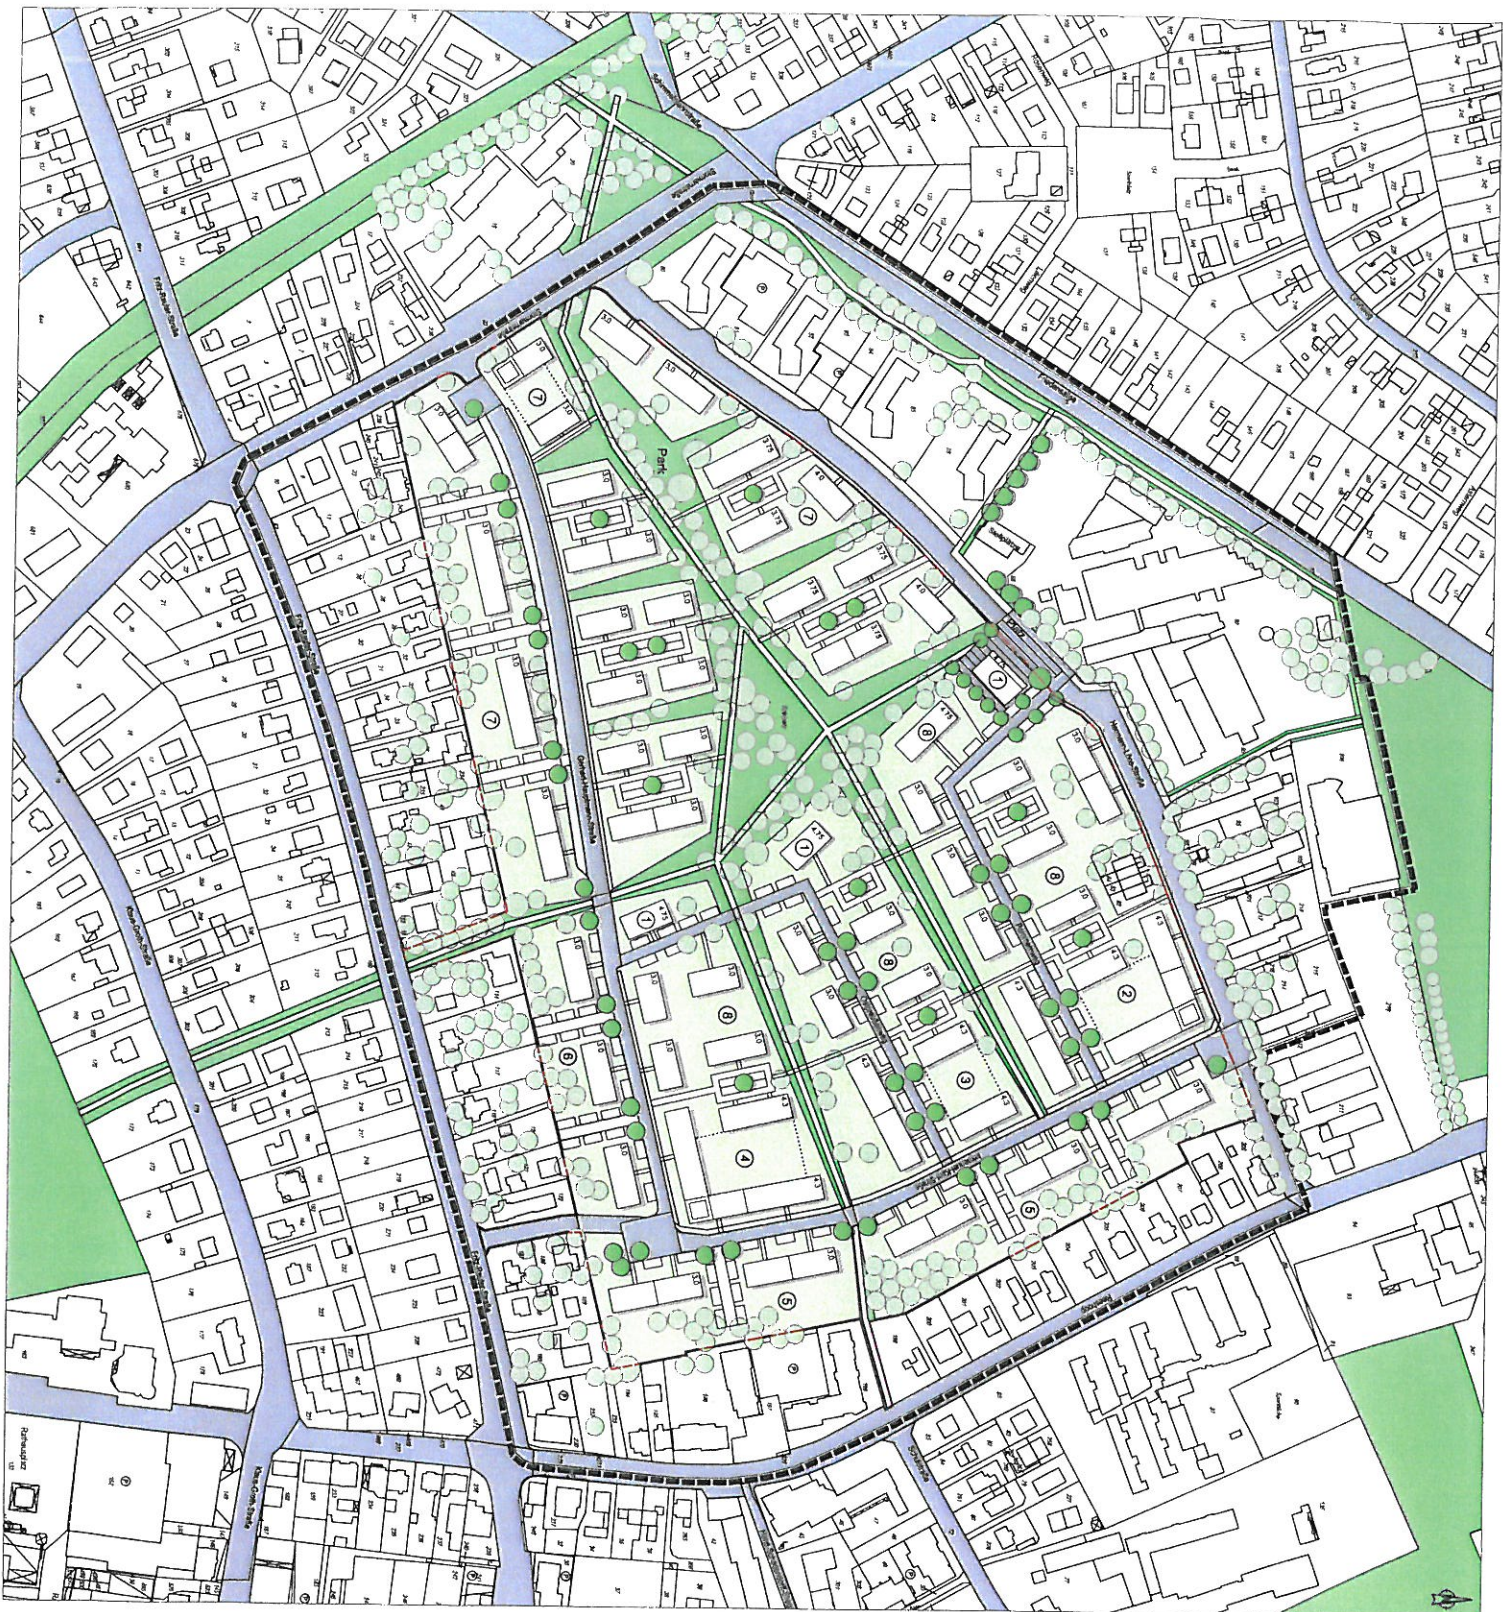

- LEGENDE**
- Reihung
 - Wohnbauflächen NL
 - andere Wohnbauflächen
 - Bestandsgebäude
 - Neubau IV Geschosse
 - Neubau III Geschosse
 - Werkzeichen
 - Bauskizzen
 - 4/75 Geschosstakt
 - Freiraum
 - private Grünflächen
 - bestehende Bäume
 - geplante Bäume
 - Erschließung
 - öffentliche Verkehrsfläche
 - private Erschließung
 - ruhender Verkehr
 - Fuß- und Radwege
 - Teilgarage
 - Planungsgebiet
 - Unterstützungsgebiet

Rahmenplan Quartiersumbau Reeshoop

Ahrensburg: Gebiet zwischen Hermann-Löns-Straße, Reeshoop, Fritz-Reuter-Straße und Störmanstraße

Städtebaulicher Entwurf Blatt 3.4

3. Bauphase M 1:2000 (im Original)

Auftraggeber:

Stadt Ahrensburg
 88 Störmanstraße
 22926 Ahrensburg
 04102 77-0
 rahm@stadehrensburg.de

Auftragnehmer:


PPL
 Architekt und Stadtplanung
 PPL
 20447 Hamburg
 04043155-0
 info@ppl-hr.de

Landschaftsplanung:

Prof. Peter Braun
 Baukultur und Raum
 22747 Hamburg
 040283838
 braun@peterbraun.de

Engineering:

Baufrische
 Ingenieurtechnik für Architektur
 20447 Hamburg
 04021054223
 info@baufrische.de

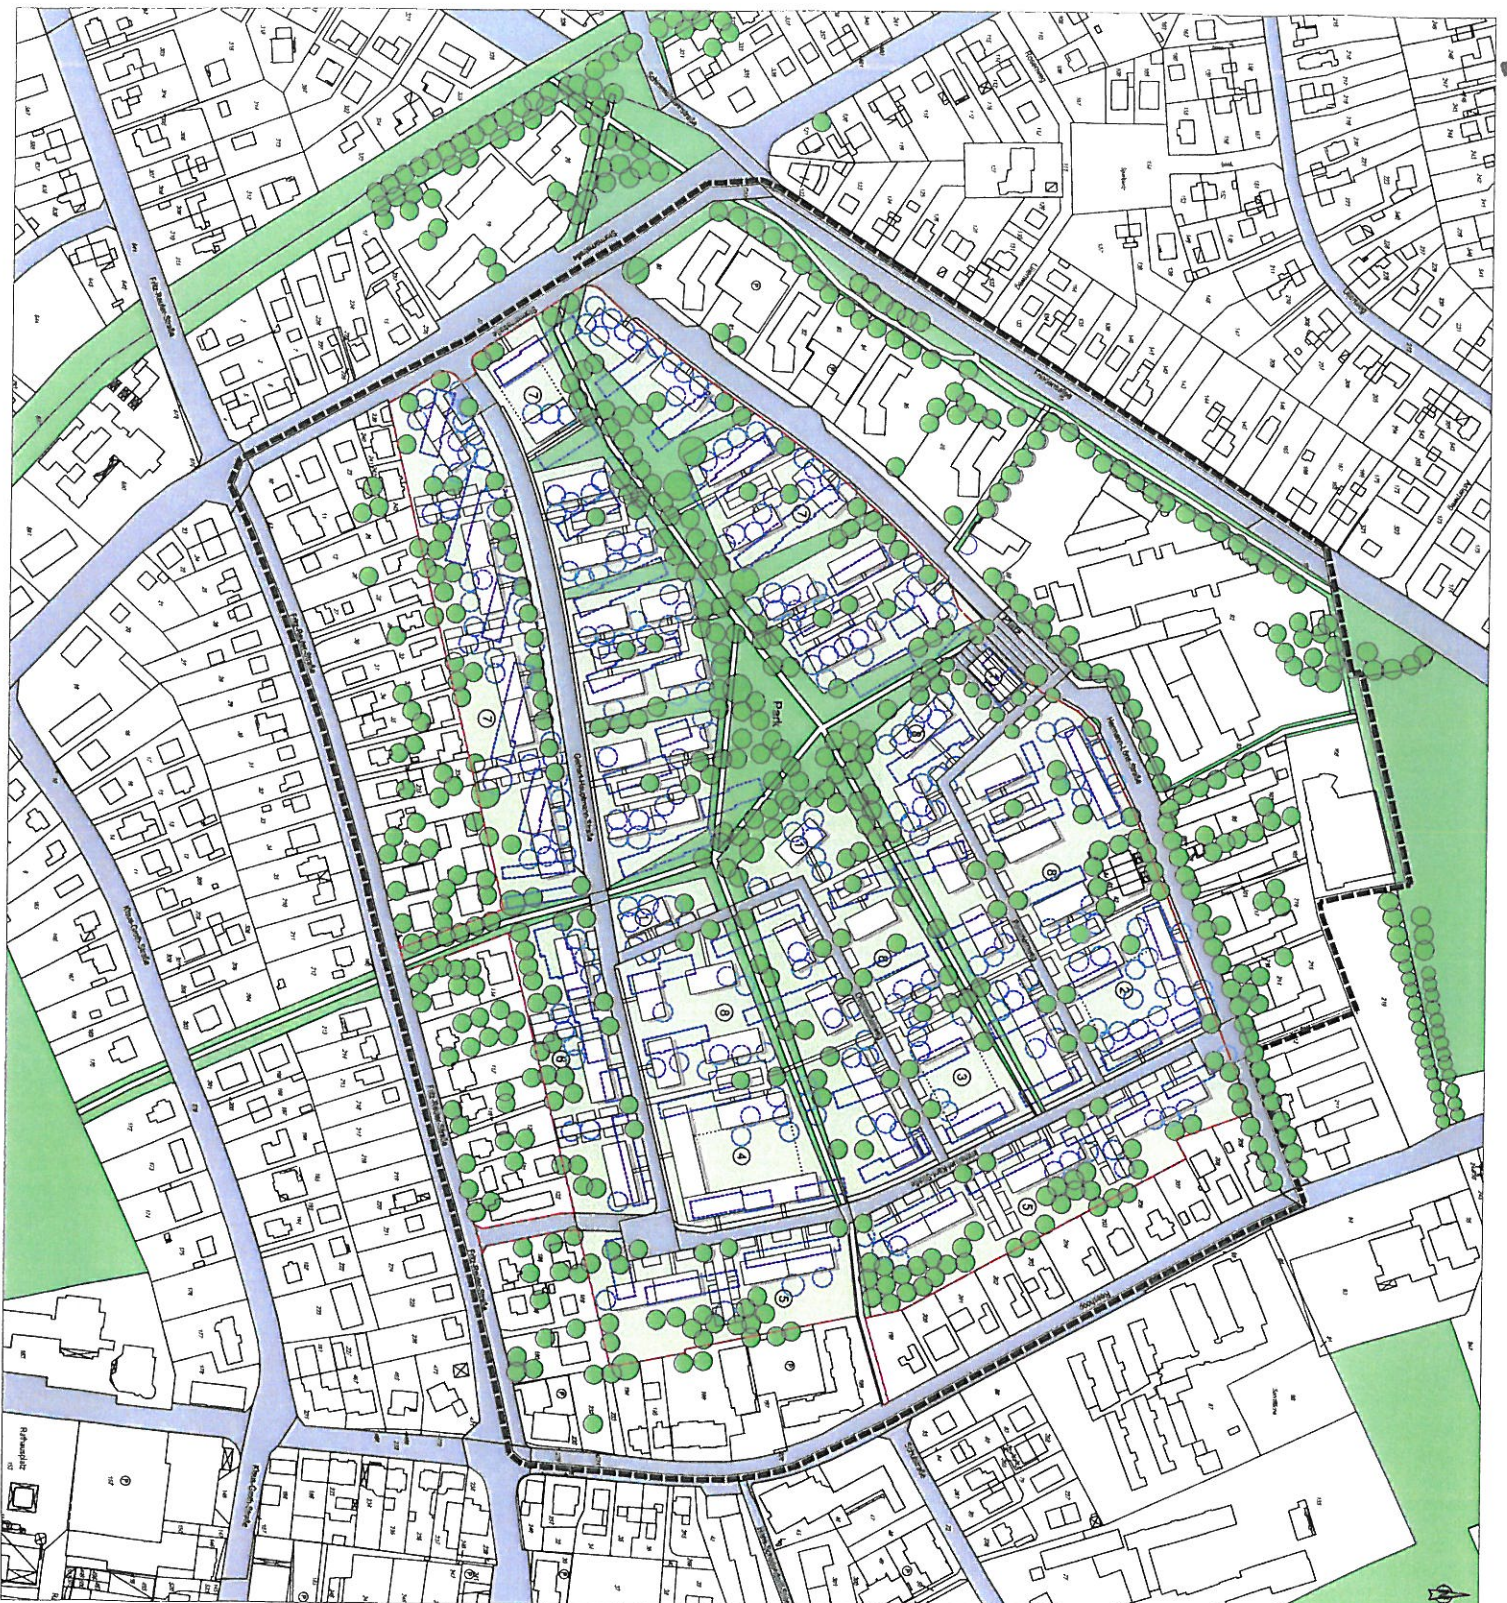

LEGENDE

- Bebauung
- Wohnbauflächen NL
- andere Wohnbauflächen
- Bestandsgebäude (Etha0)
- Bestandsgebäude (entlastend)
- Neubau IV Geschosse
- Neubau II Geschosse
- Baustellen
- Freiraum
- private Grünflächen
- gepflanzte und bestehende Bäume
- entlastende Bäume
- Erschließung
- öffentliche Verkehrsfläche
- private Erschließung
- ruhender Verkehr
- Fuß- und Radwege
- Tiefgarage
- Planungsgebiet
- Untersuchungsgebiet

Rahmenplan Quartiersumbau Reeshoop

Ahrensburg, Gebiet zwischen Hermann-Löns-Straße, Reeshoop, Fritz-Reuter-Straße und Stormarnstraße

Städtebaulicher Entwurf Blatt 3.5

Überlagerung 3. Bauphase und Bestand M 1:2000
(im Original)

Auftraggeber: Stadt Ahrensburg
F3 Stadtsabau
Brauerei/Straße 5
22926 Ahrensburg
04103 7712
fram@stadeburg.de

Auftragnehmer: PPL
Architektur und Stadtplanung
Bei den Mühlen 70
20457 Hamburg
040 31854
info@ppl.de

Landesplanung: Bülthoff und Berg
Vordamm 18
20099 Hamburg
040 358303
bb@buelthoff-berg.de

Energieberatung: Prof. Peter Braun
BauFichte
Hauptmannsplatz 10
20355 Hamburg
040 7105-6223
info@bauwiche.de

Stund: 25. November 2008