


in TOP 6

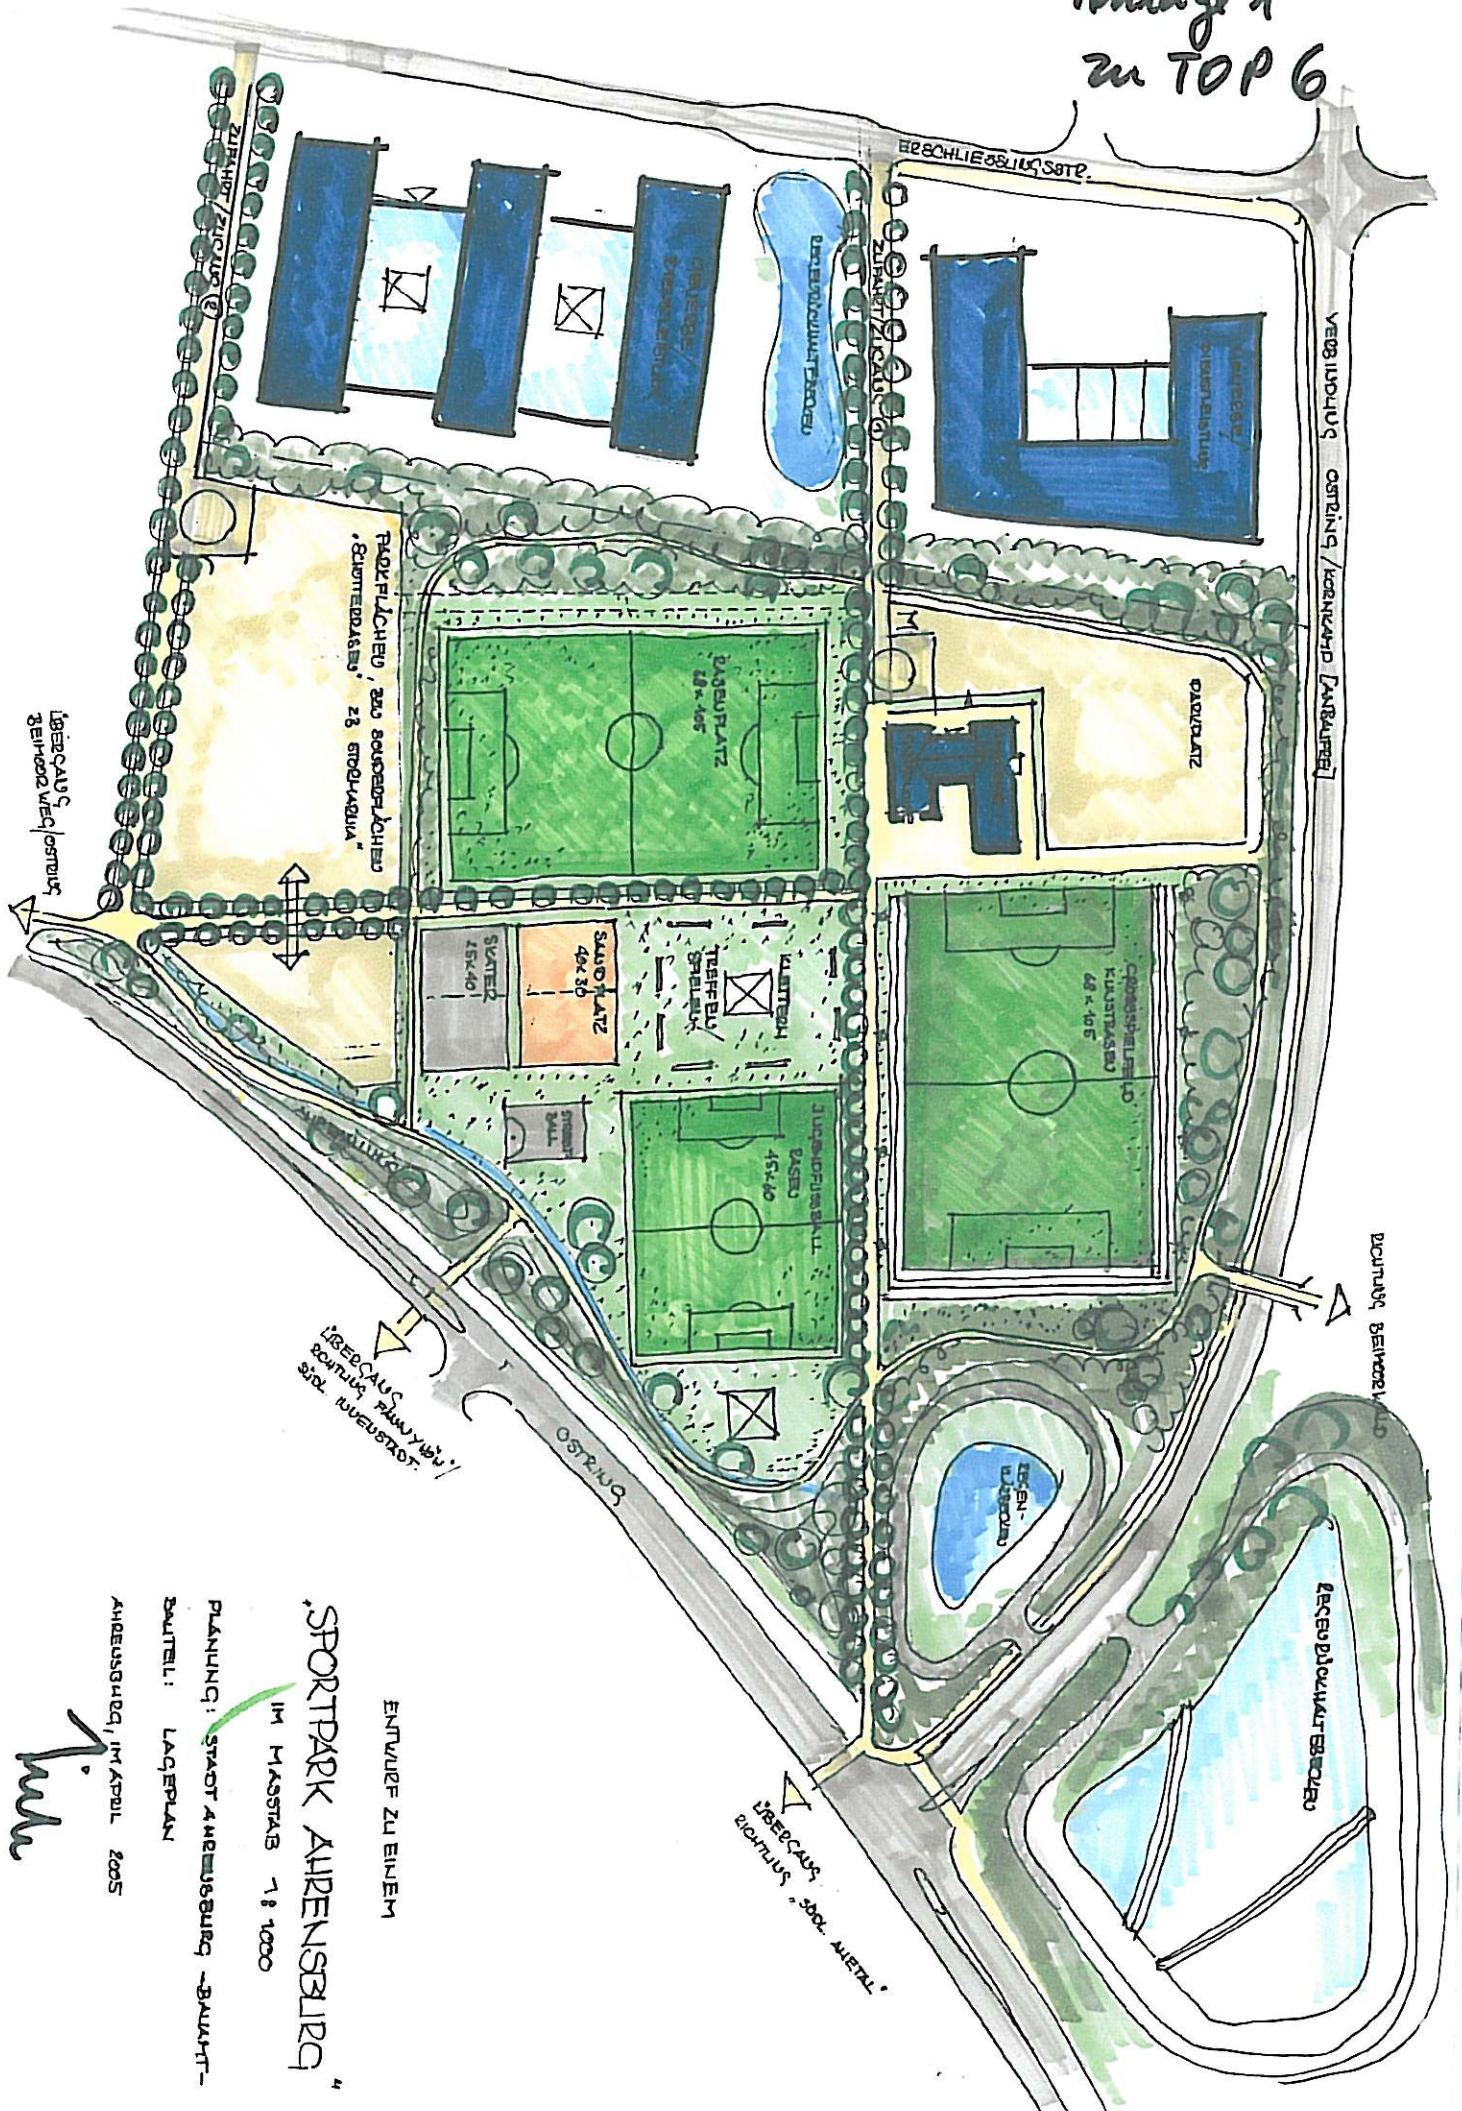

SPORTPARK AHRENSBURG

ENTWURF ZU EINEM

IM MASTAB 1:1000

PLANUNG: STADT AMERISBURG -BAUHAFT-

BAUTTEL: LAC, EPLAN

ANDREUSGUNDQ, IM APRIL 2005

7