

Erneuerung der Moltkeallee


Zeitplan:

Baubeginn: Ende Juli/ Anfang August 2009


Bauende: Dezember 2009

Umlage
zu TOP 7.7/


Erneuerung der Moltkeallee

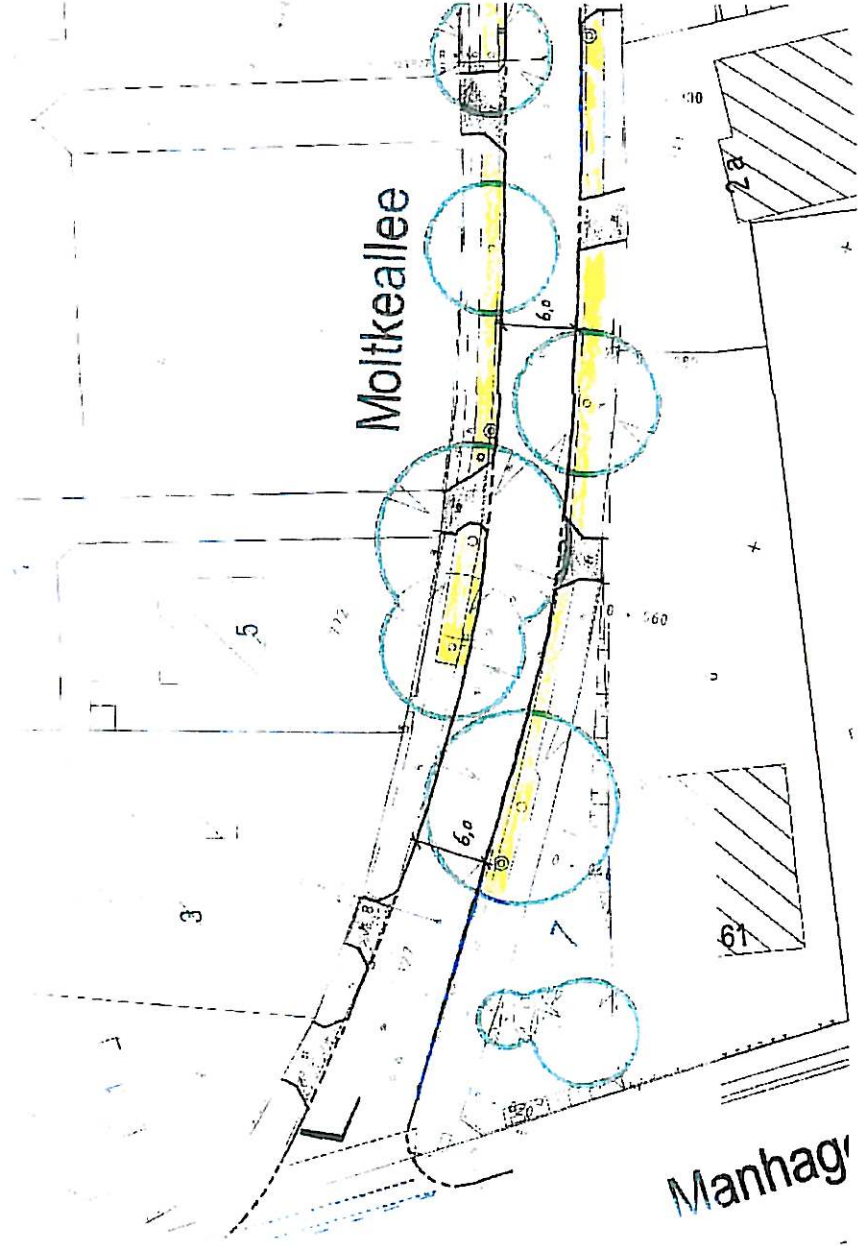


Erneuerung der Moltkeallee

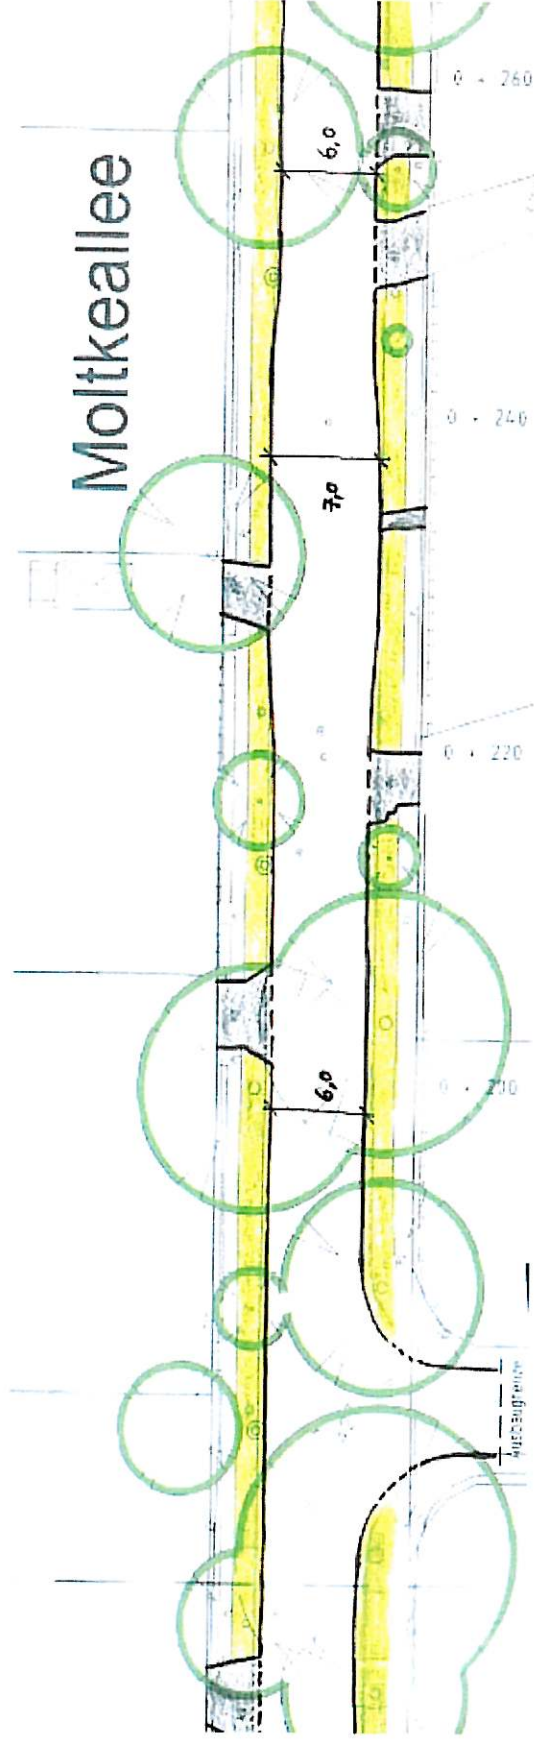

Erneuerung der Moltkeallee

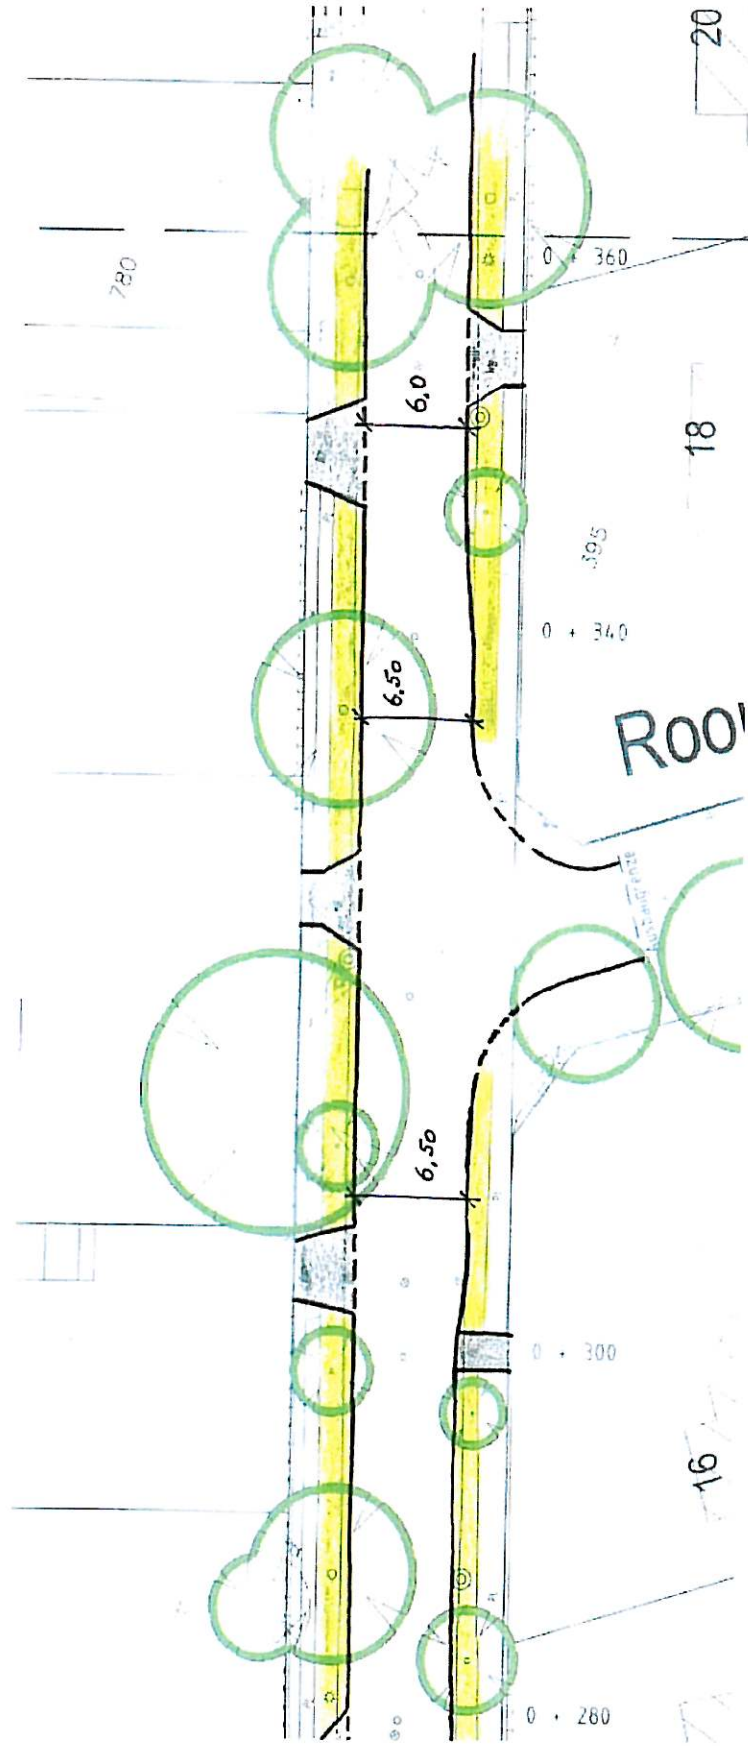


Erneuerung der Moltkeallee

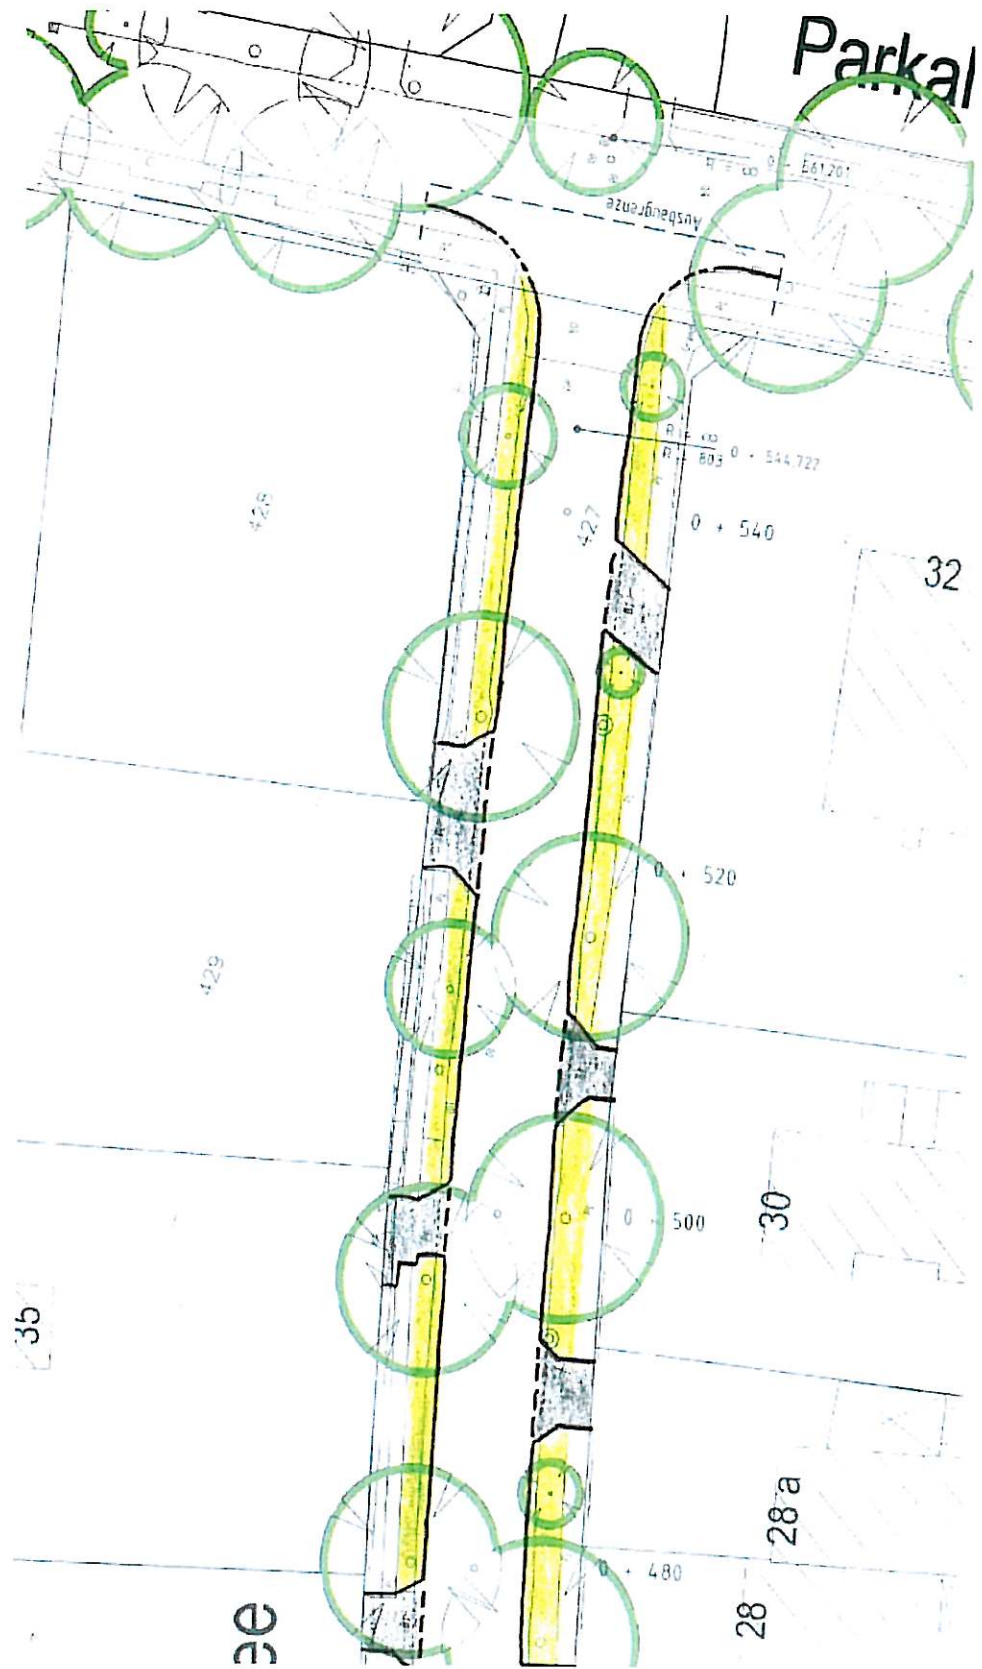


Vorgestellten Ausbauquerschnitte im Bau- und Planungsausschuss vom 15.07.2009, die in der Moltkeallee zur Ausführung kommen.


Umfrage
zu TOP 7.7)
(zur
Anmerkung)

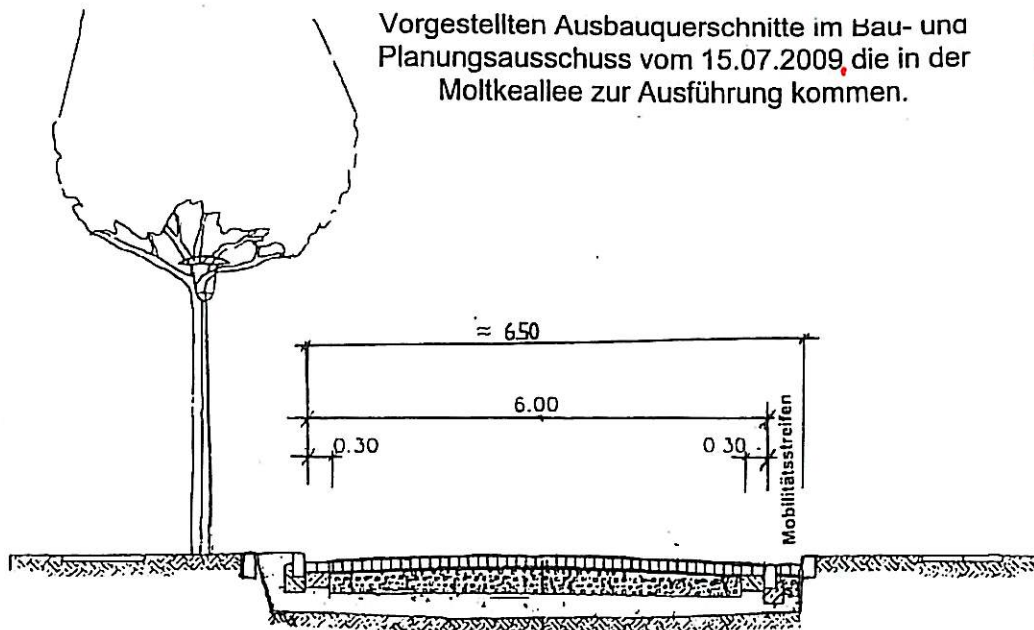

≈ 6,50 m breite Fahrbahn mit einseitigem Mobilitätsstreifen

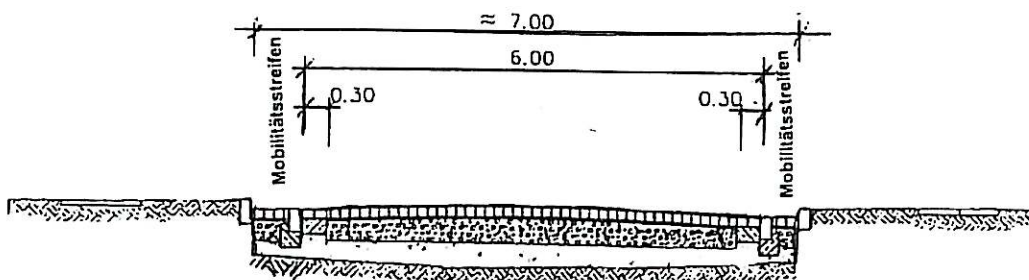

≈ 7,00 m breite Fahrbahn mit zweiseitigem Mobilitätsstreifen

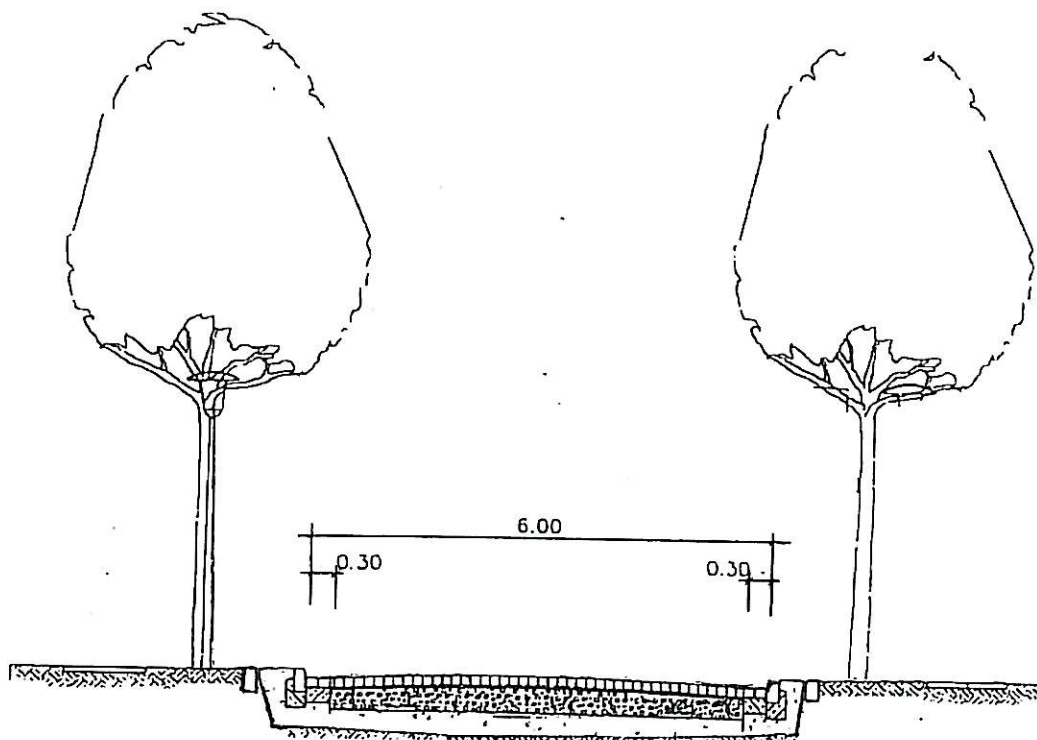

≈ 6,00 m breite Fahrbahn ohne Mobilitätsstreifen