


STORMARNSCHULE – ANBAU CAFETERIA

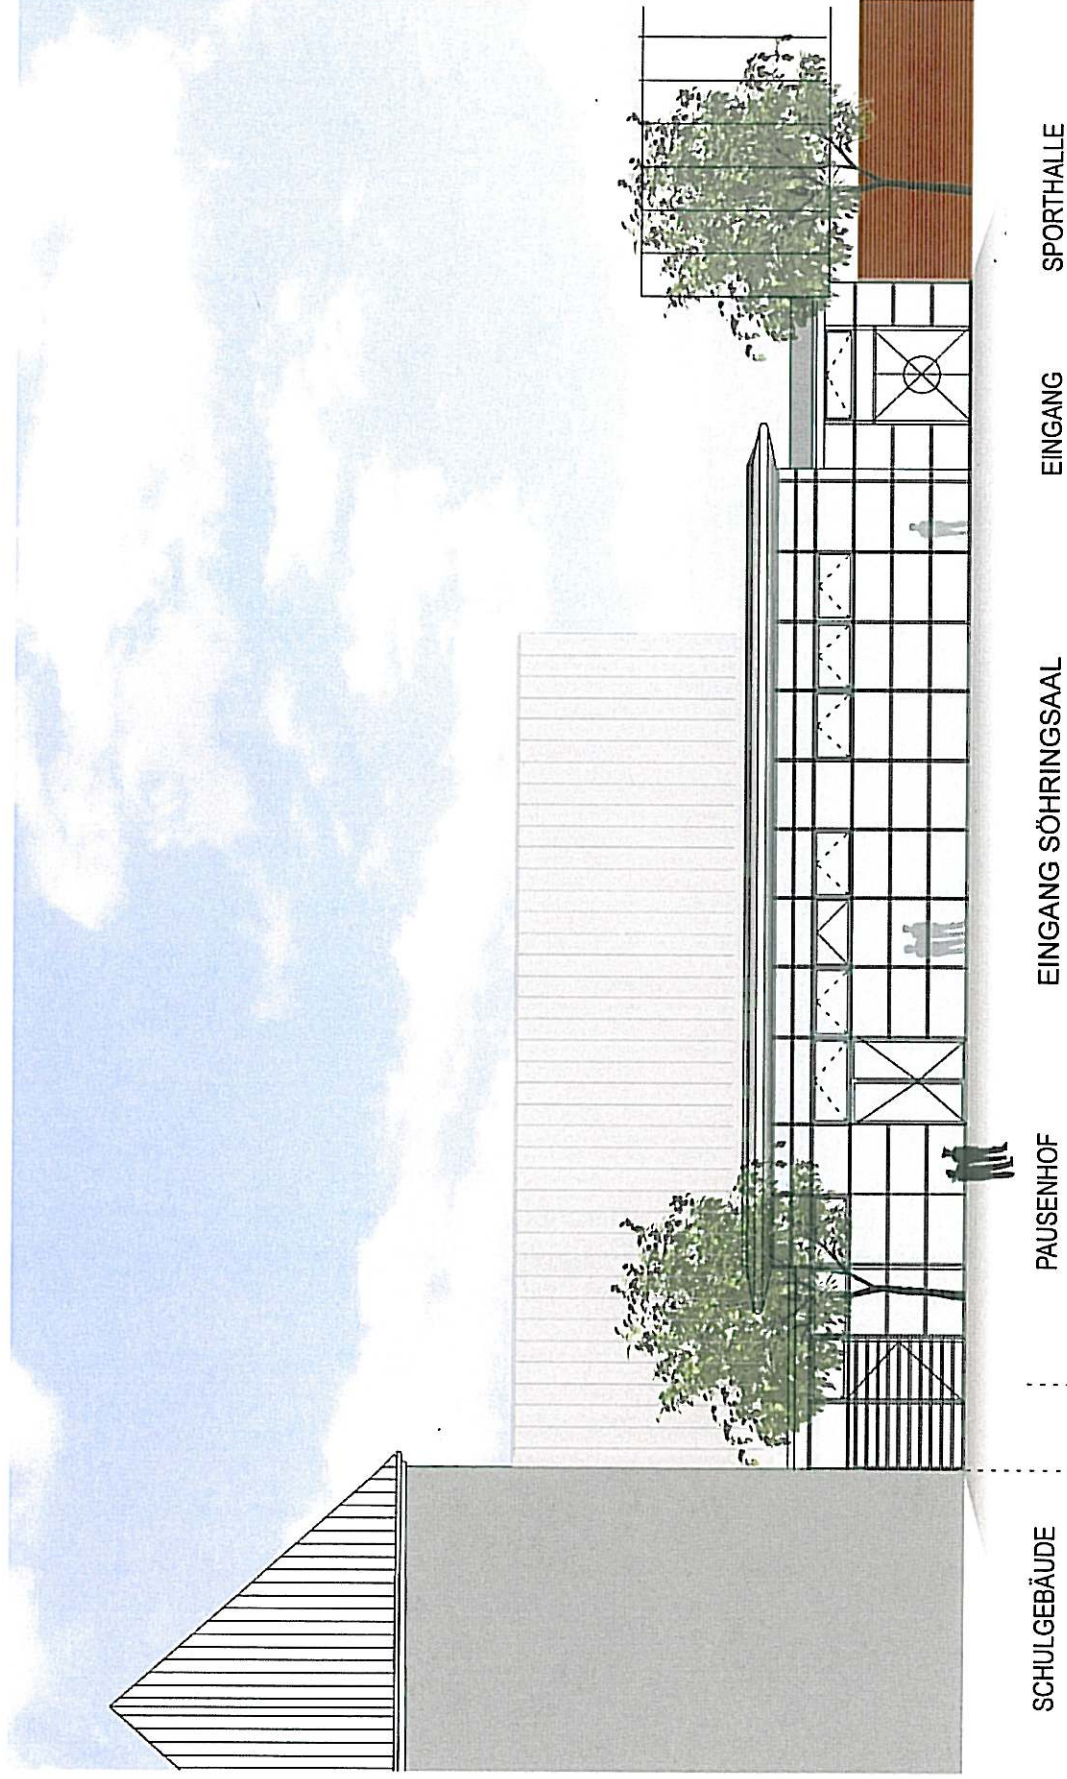


VARIANTE 1 –Cafeteria Lage im Untergeschoss

ARCHITEKT ARNE MAGNUSSSEN - DÜPPELSTRASSE 12 - 24106 KIEL

ANSICHT

STORMARNSCHULE – ANBAU CAFETERIA


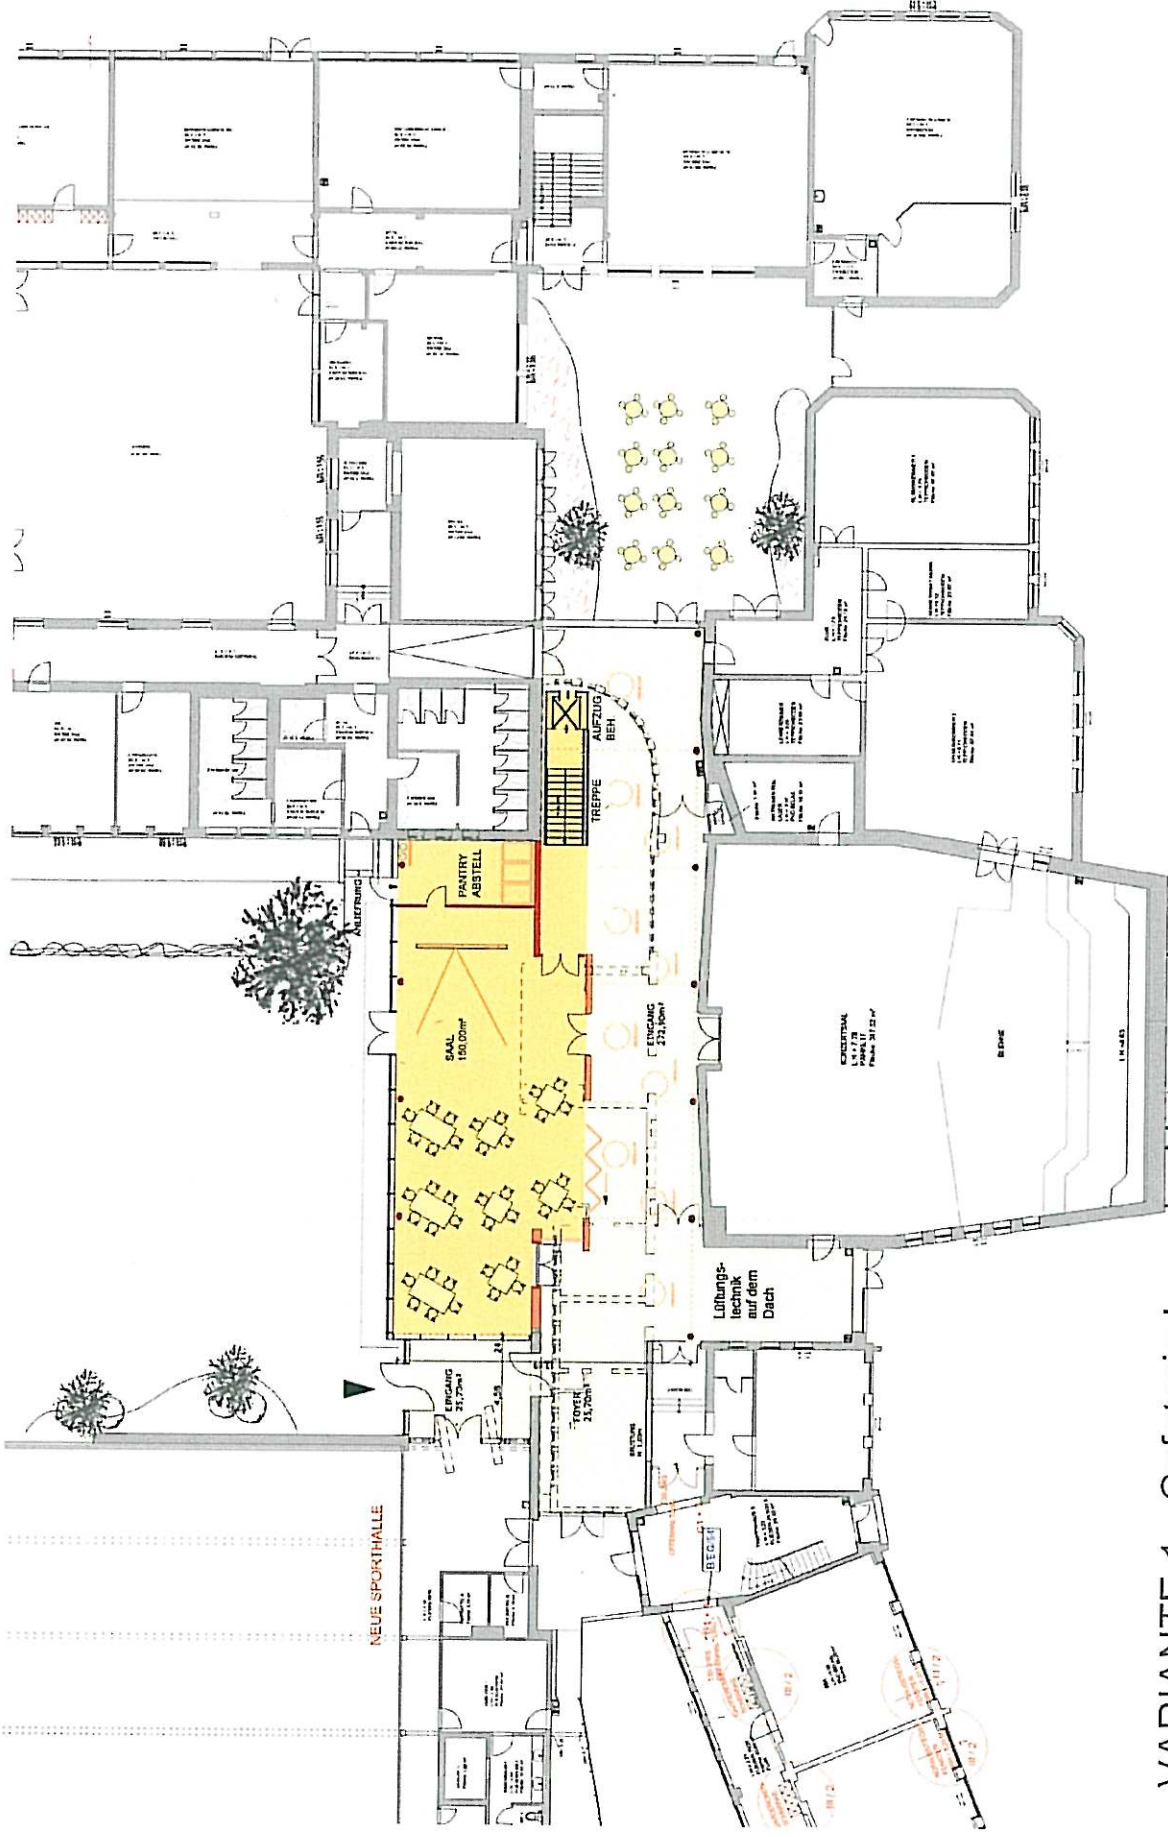


VARIANTE 1 –Cafeteria Lage im Untergeschoss

ARCHITEKT ARNE MAGNUSSON - DÜPPELSTRASSE 12 - 24106 KIEL


GRUNDRISS EG

STORMARNSCHULE – ANBAU CAFETERIA

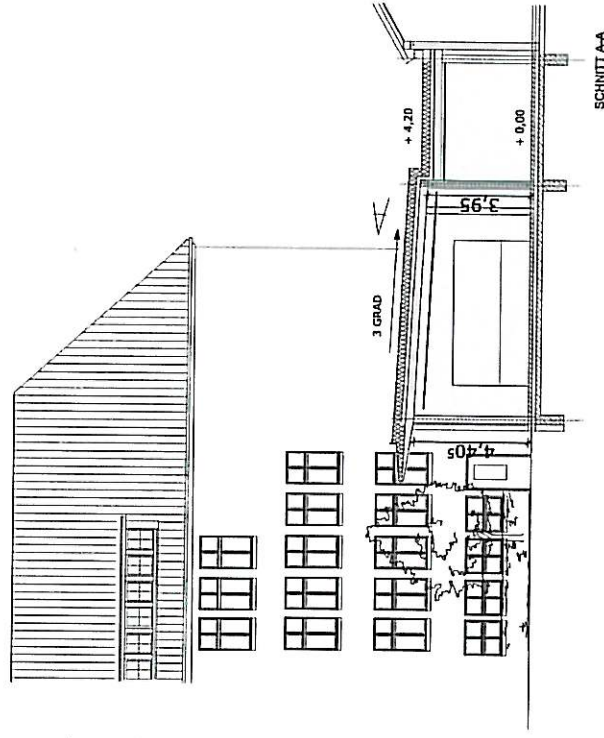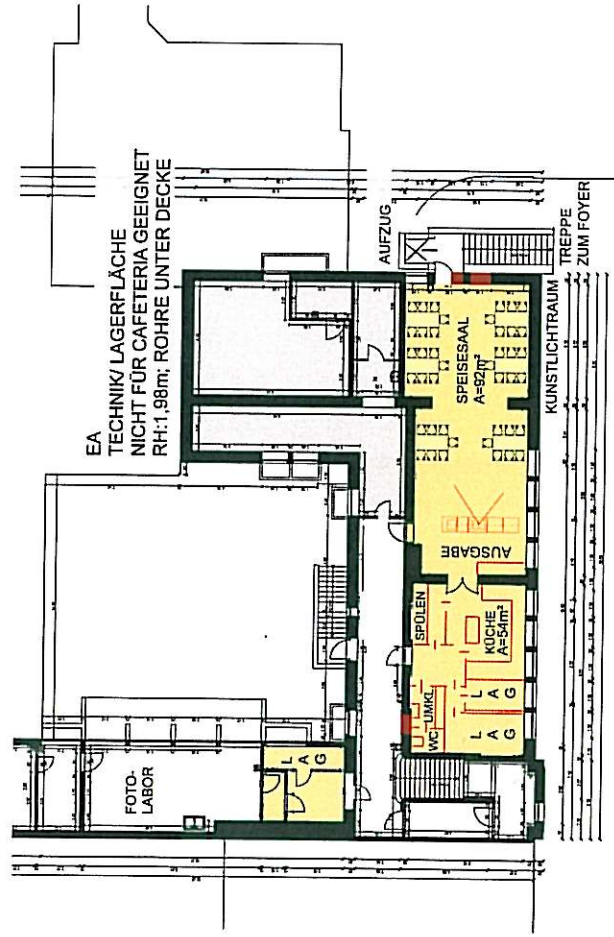

UG

SCHNITT

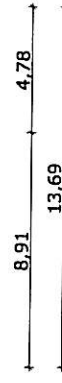


VARIANTE 1 –Cafeteria Lage im Untergeschoss

ARCHITEKT ARNE MAGNUSSON - DÜPPELSTRASSE 12 - 24106 KIEL


SCHNITT + UG

STORMARNSCHULE – ANBAU CAFETERIA

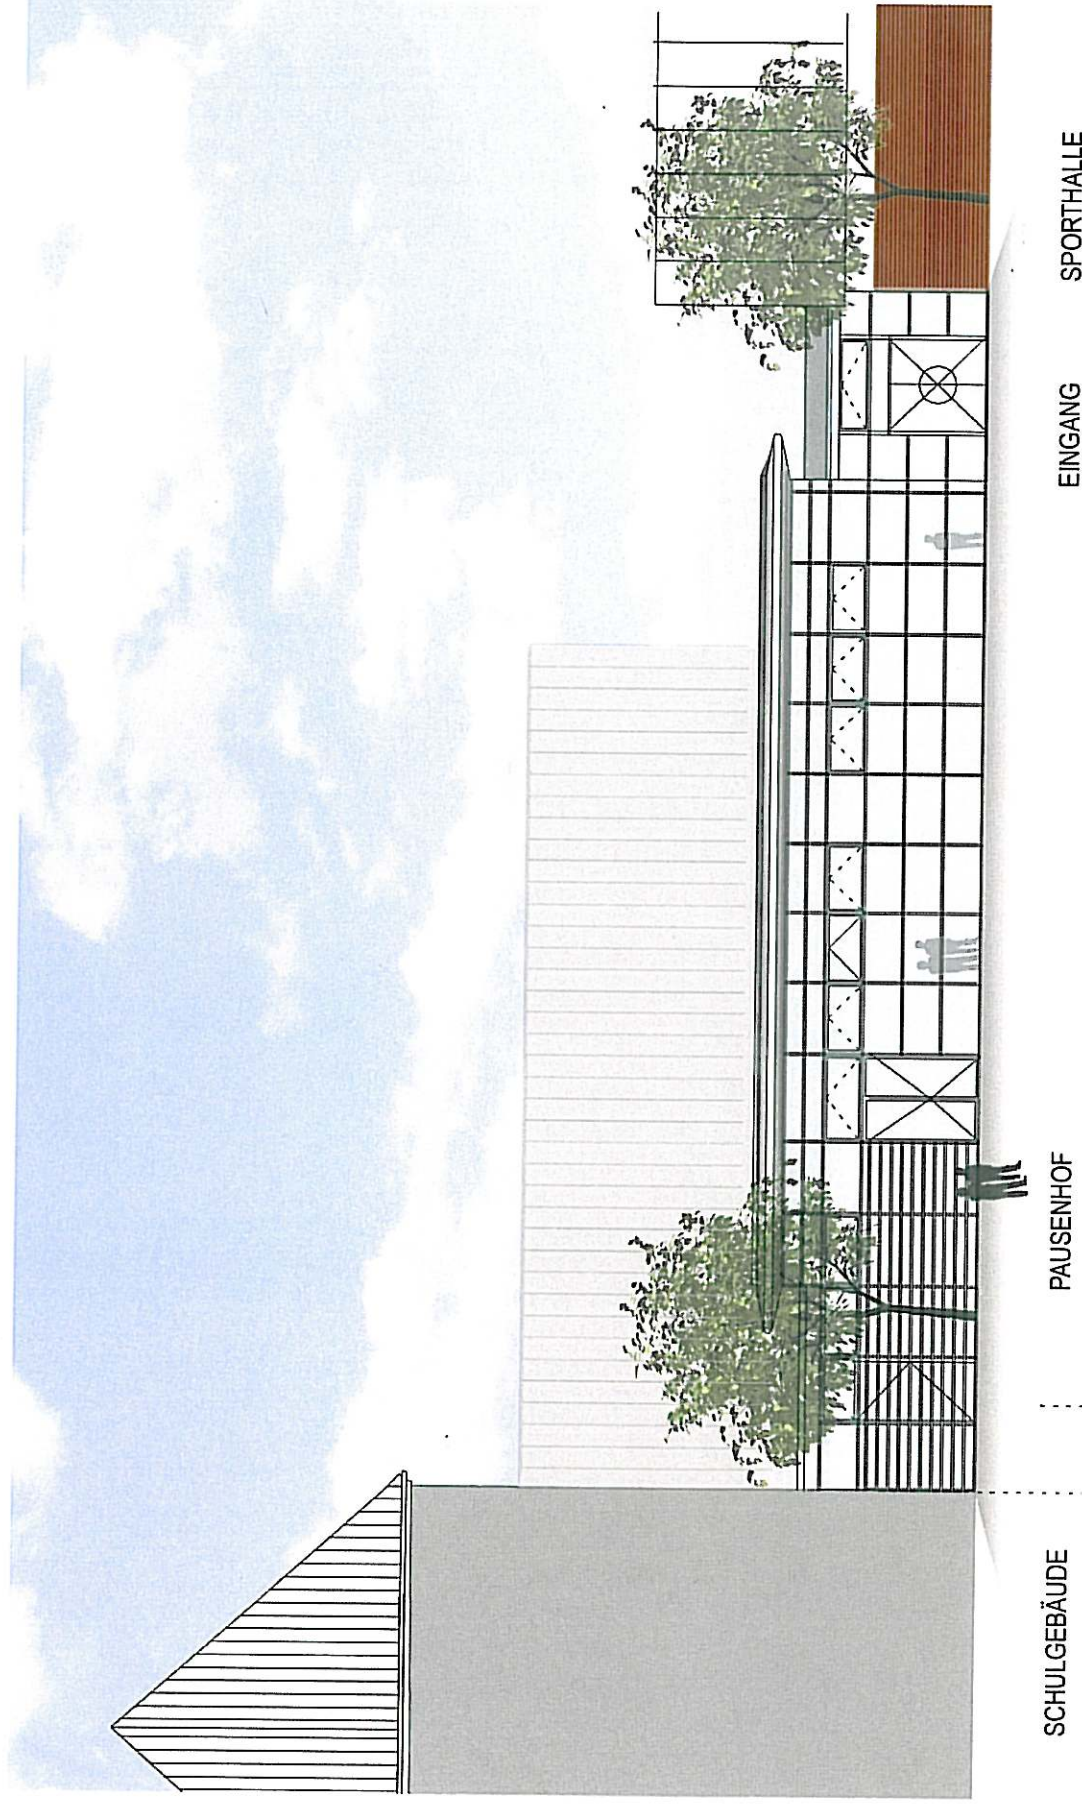

VARIANTE 2 – Anbau Cafeteria ebenerdig
ARCHITEKT ARNE MAGNUSSSEN - DÜPPELSTRASSE 12 - 24106 KIEL
ANSICHT

STORMARNSCHULE – ANBAU CAFETERIA

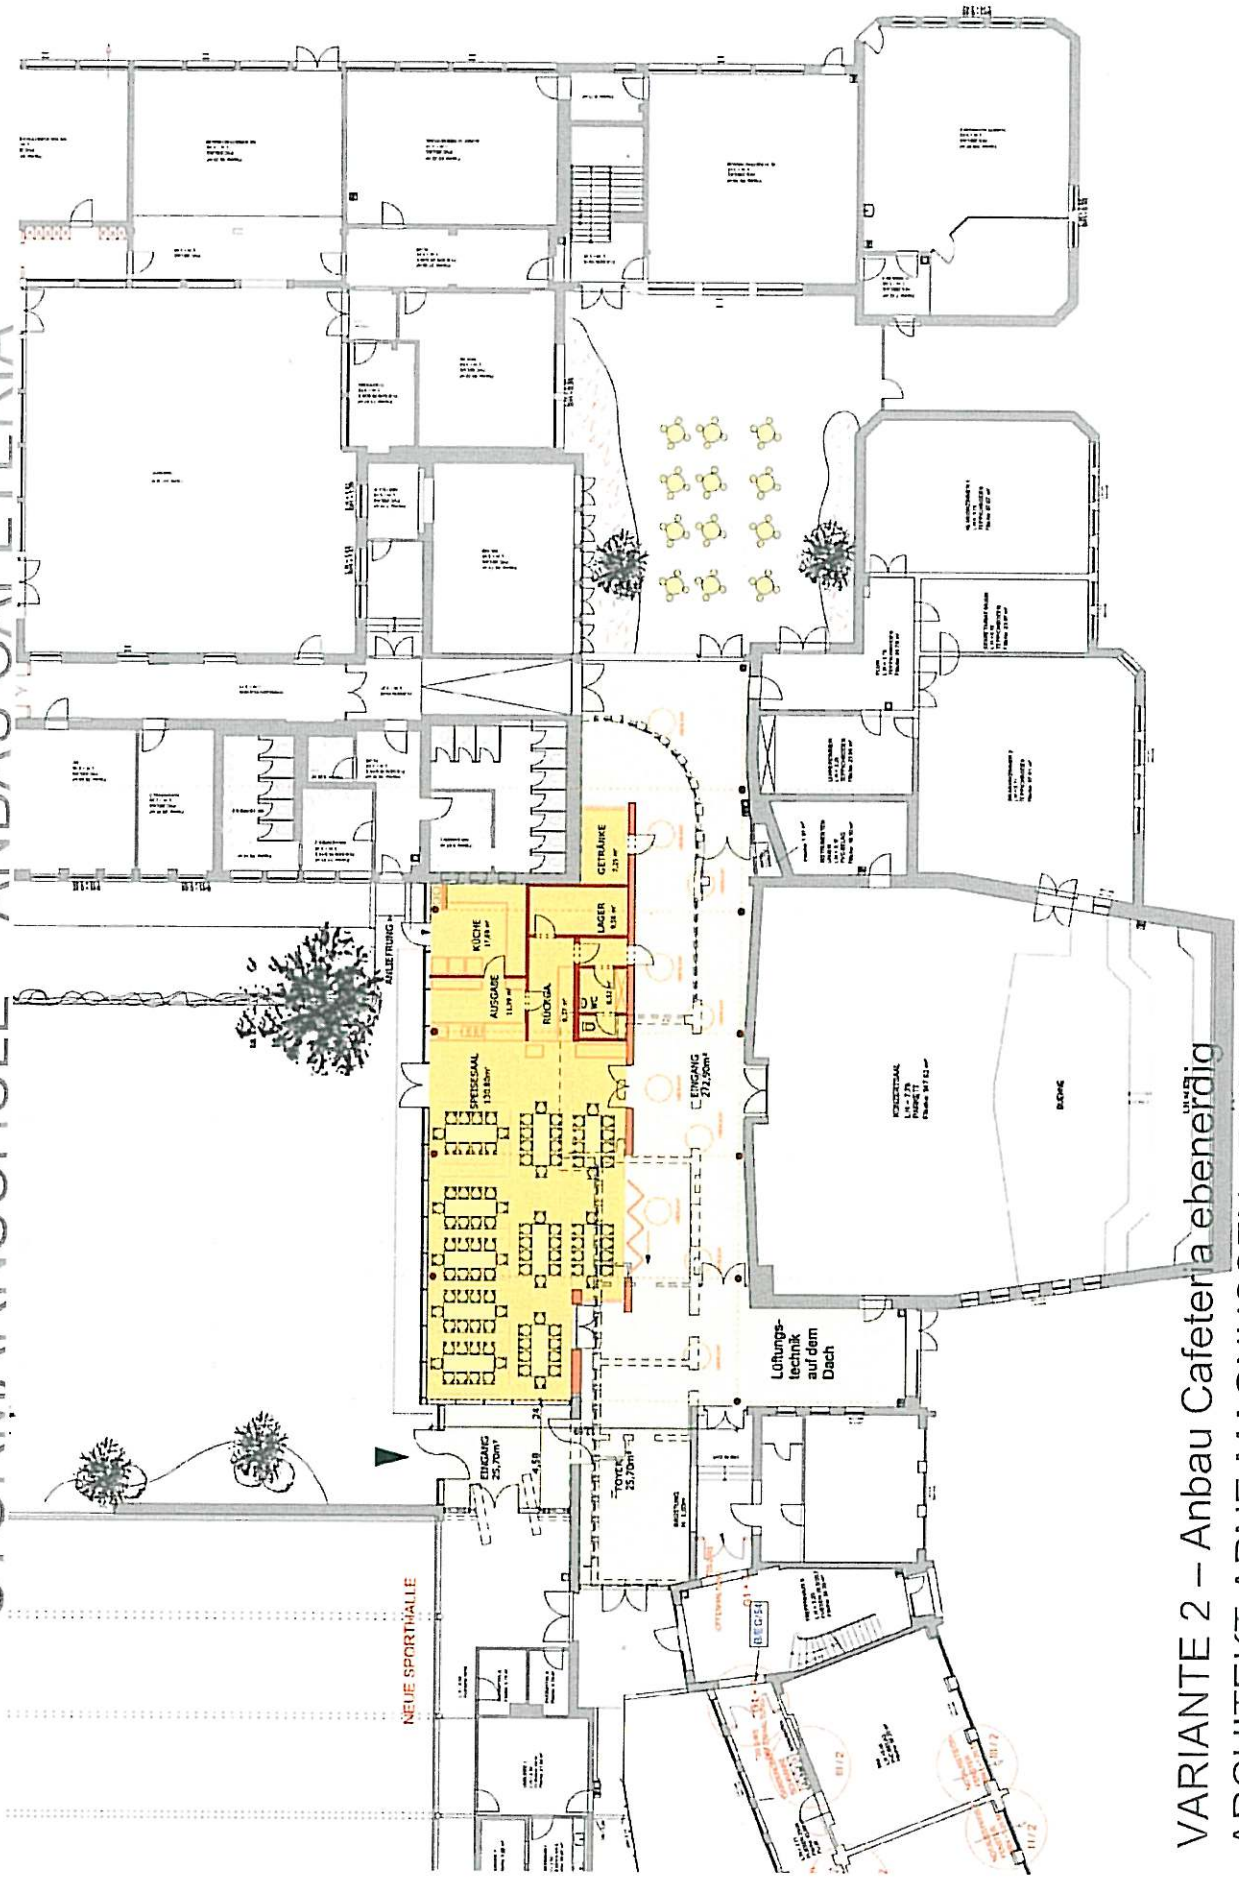


VARIANTE 2 – Anbau Cafeteria ebenerdig

ARCHITEKT ARNE MAGNUSSON - DÜPPELSTRASSE 12 - 24106 KIEL

GRUNDRISS EG

STORMARNSCHULE – ANBAU CAFETERIA

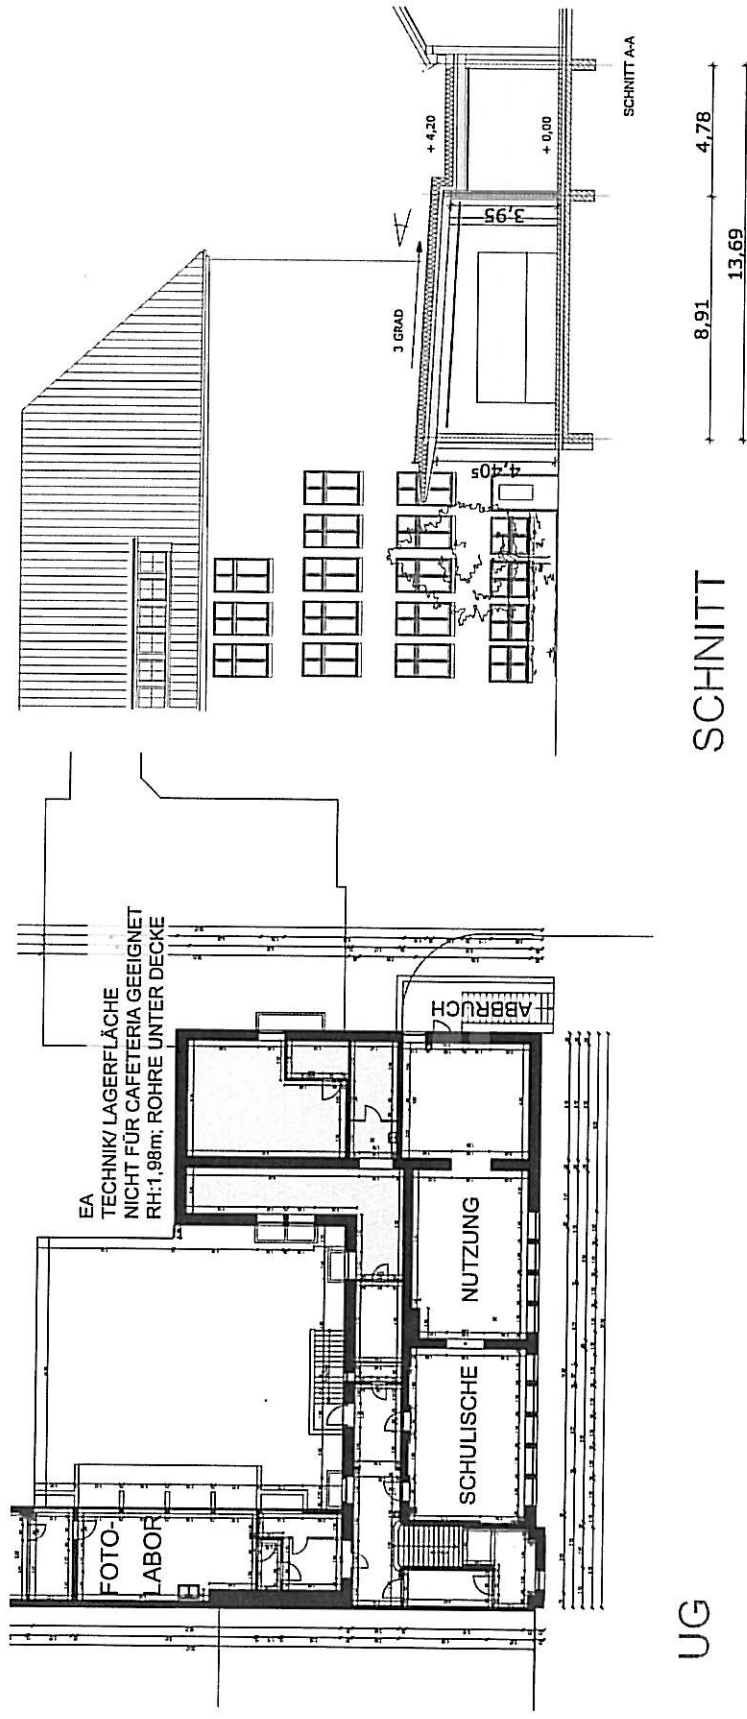


VARIANTE 2 – Anbau Cafeteria ebenerdig

ARCHITEKT ARNE MAGNUSSSEN - DÜPPELSTRASSE 12 - 24106 KIEL

SCHNITT + UG

STORMARNSCHULE – ANBAU CAFETERIA

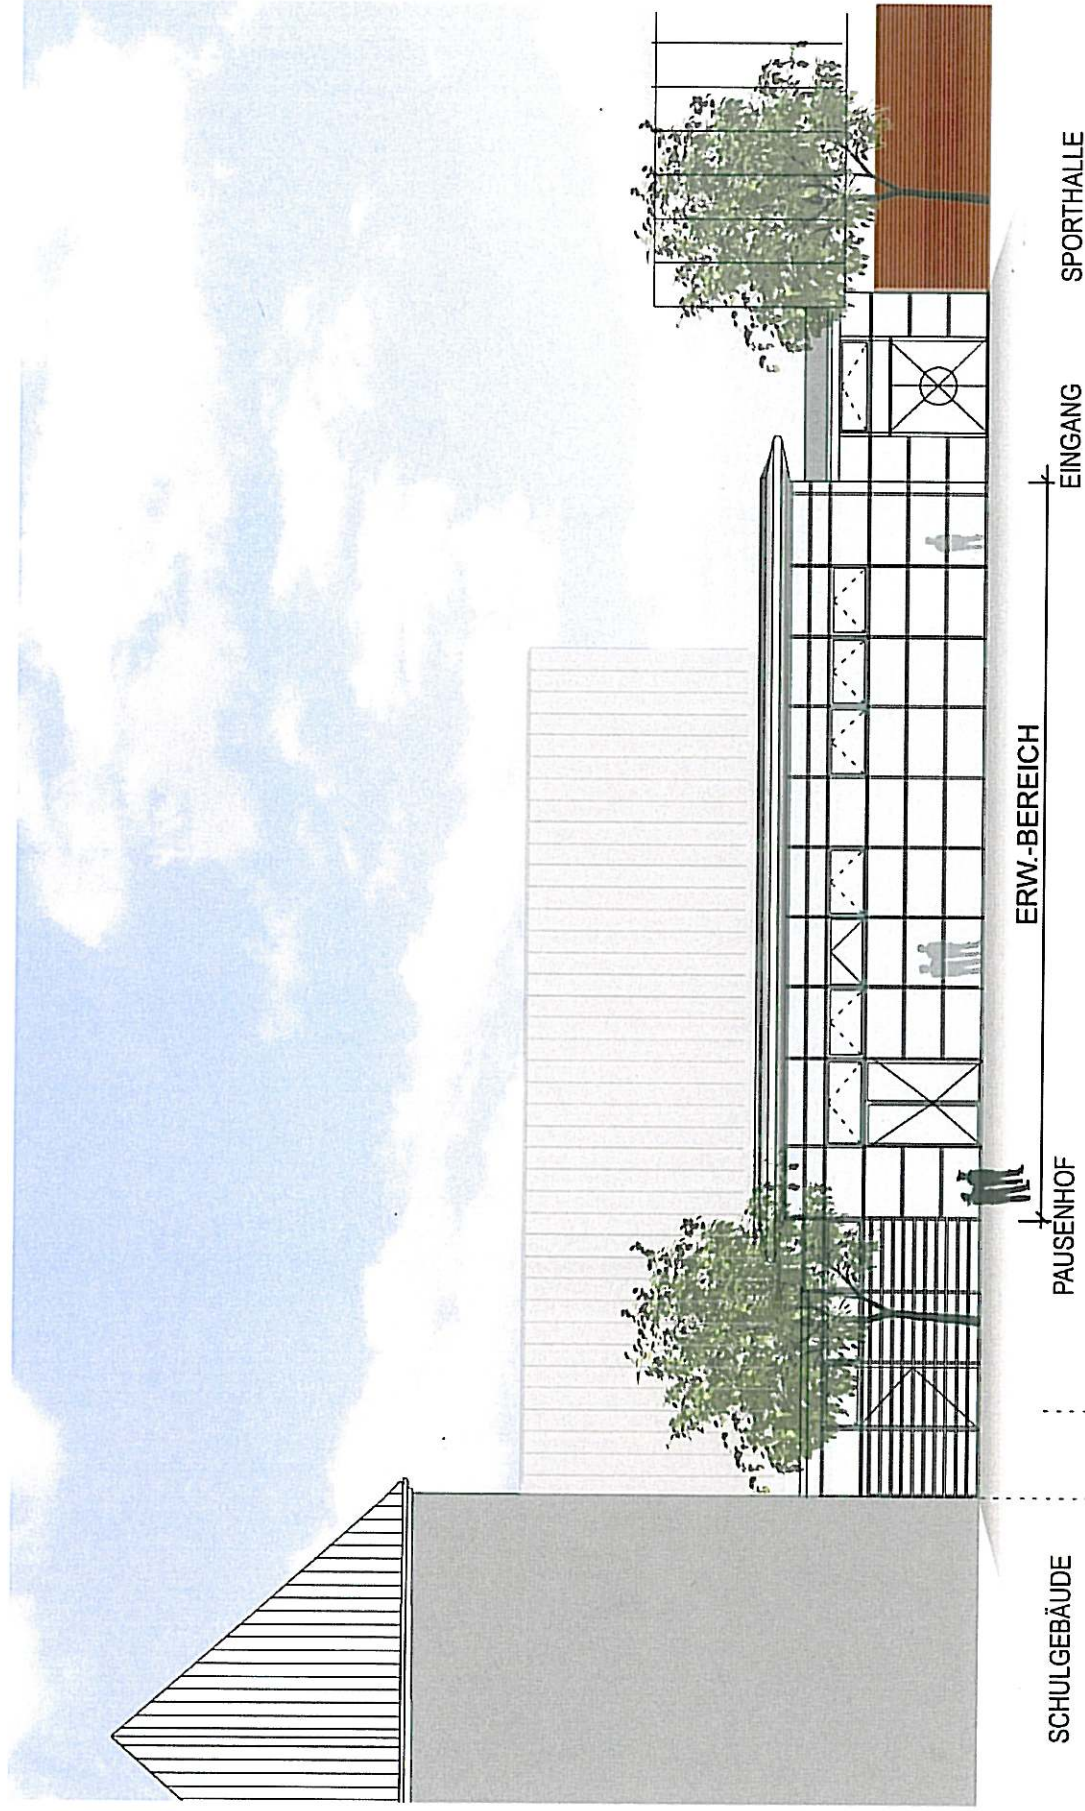


VARIANTE 3 – Erweiterung um 2m

ARCHITEKT ARNE MAGNUSSON - DÜPPELSTRASSE 12 - 24106 KIEL

ANSICHT

STORMARNSCHULE – ANBAU CAFETERIA

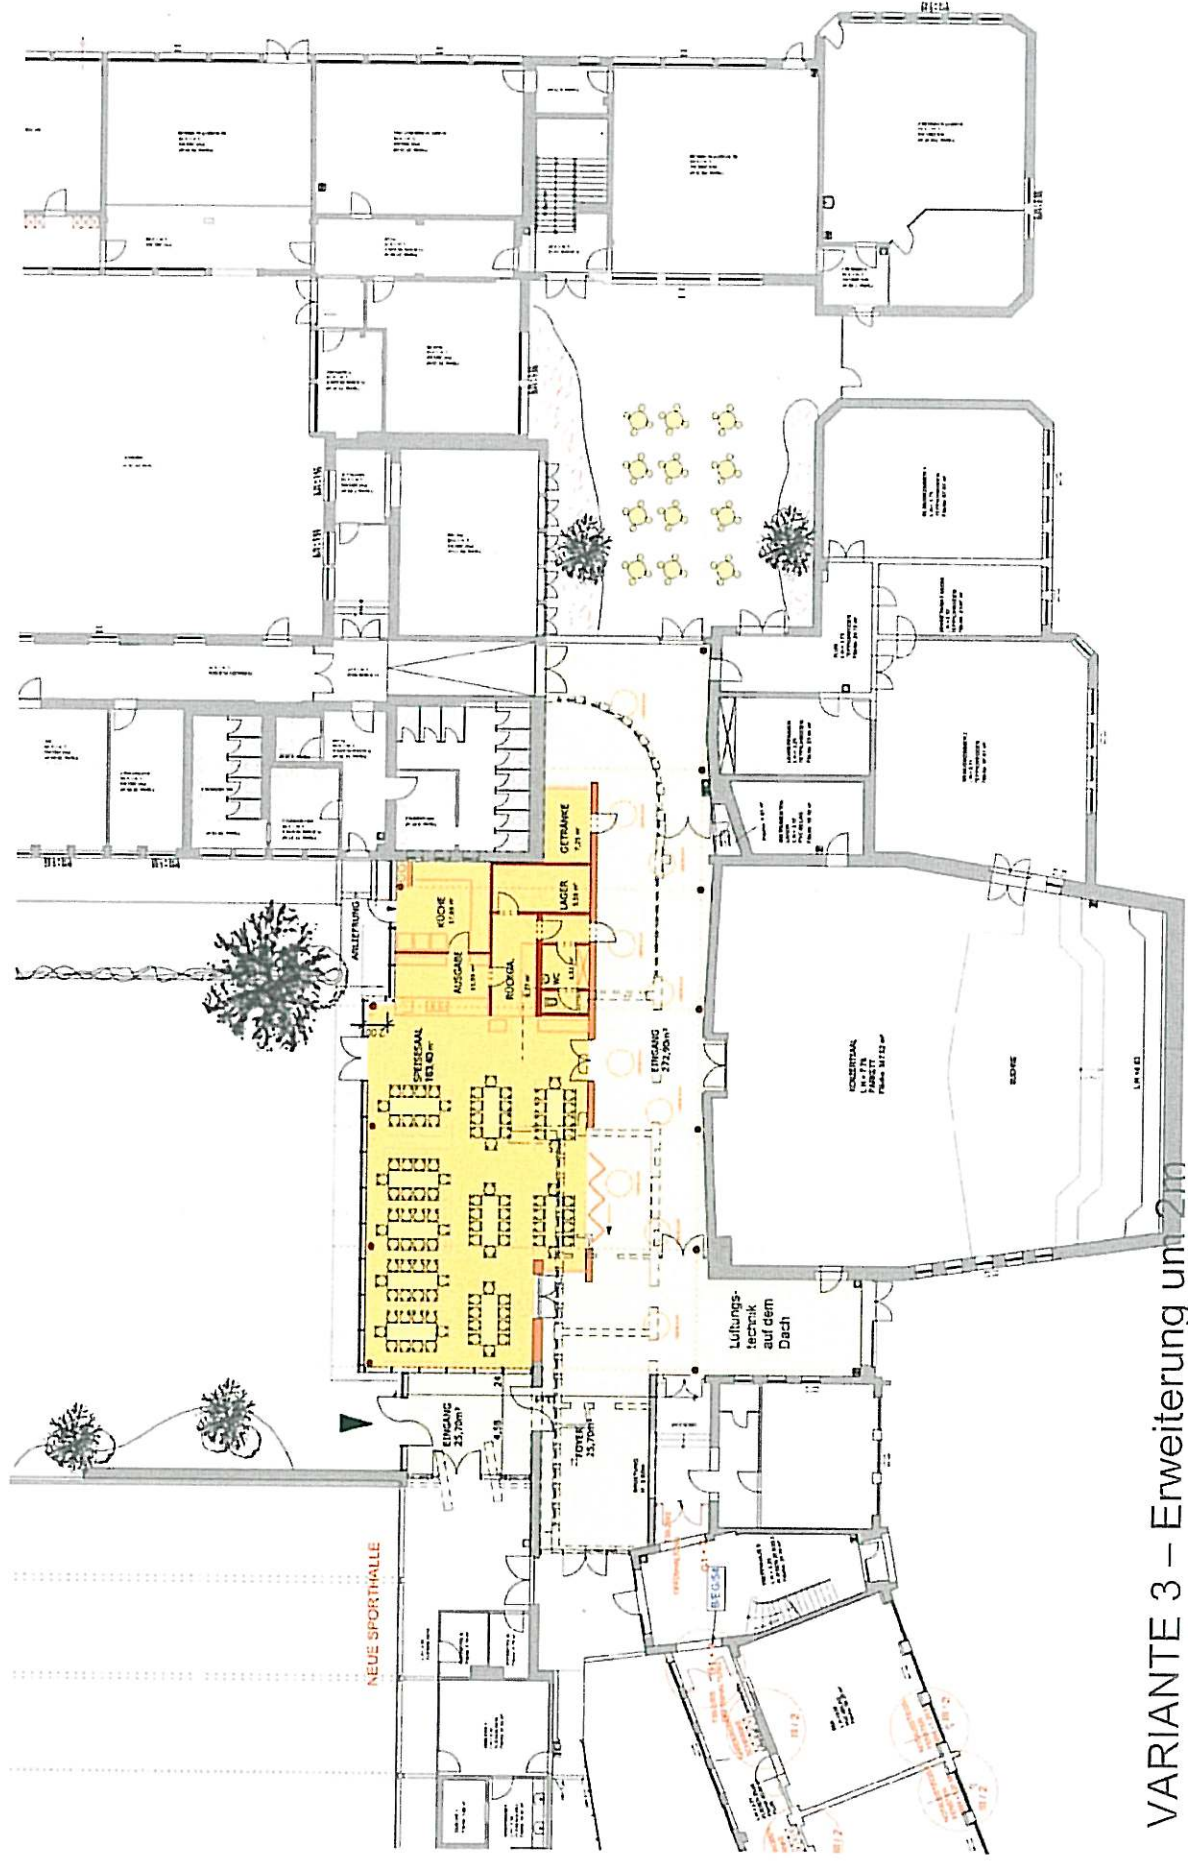


VARIANTE 3 – Erweiterung um 2m

ARCHITEKT ARNE MAGNUSSON - DÜPPELSTRASSE 12 - 24106 KIEL

GRUNDRISS EG

STORMARNSCHULE – ANBAU CAFETERIA

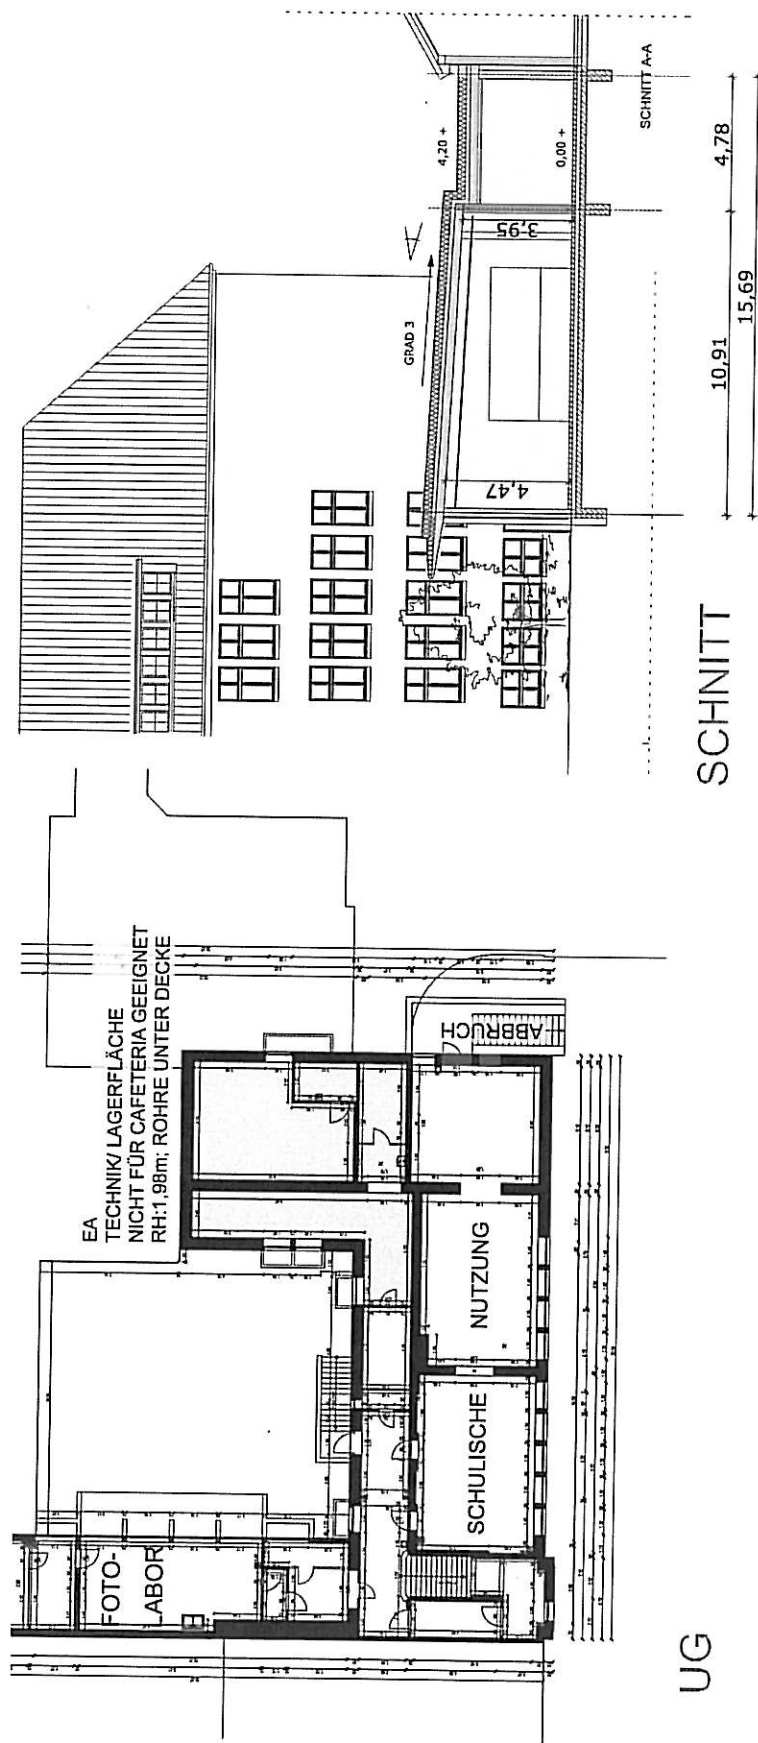

VARIANTE 3 – Erweiterung um 2m

ARCHITEKT ARNE MAGNUSSON - DÜPPELSTRASSE 12 - 24106 KIEL

SCHNITT + UG