

Stornasplatz

1.BA

15

Auflage 1

Bearbeitungsgrenze


~~Bearbeitung optional~~

Betonpflaster

Grand

Rasen

Wasser

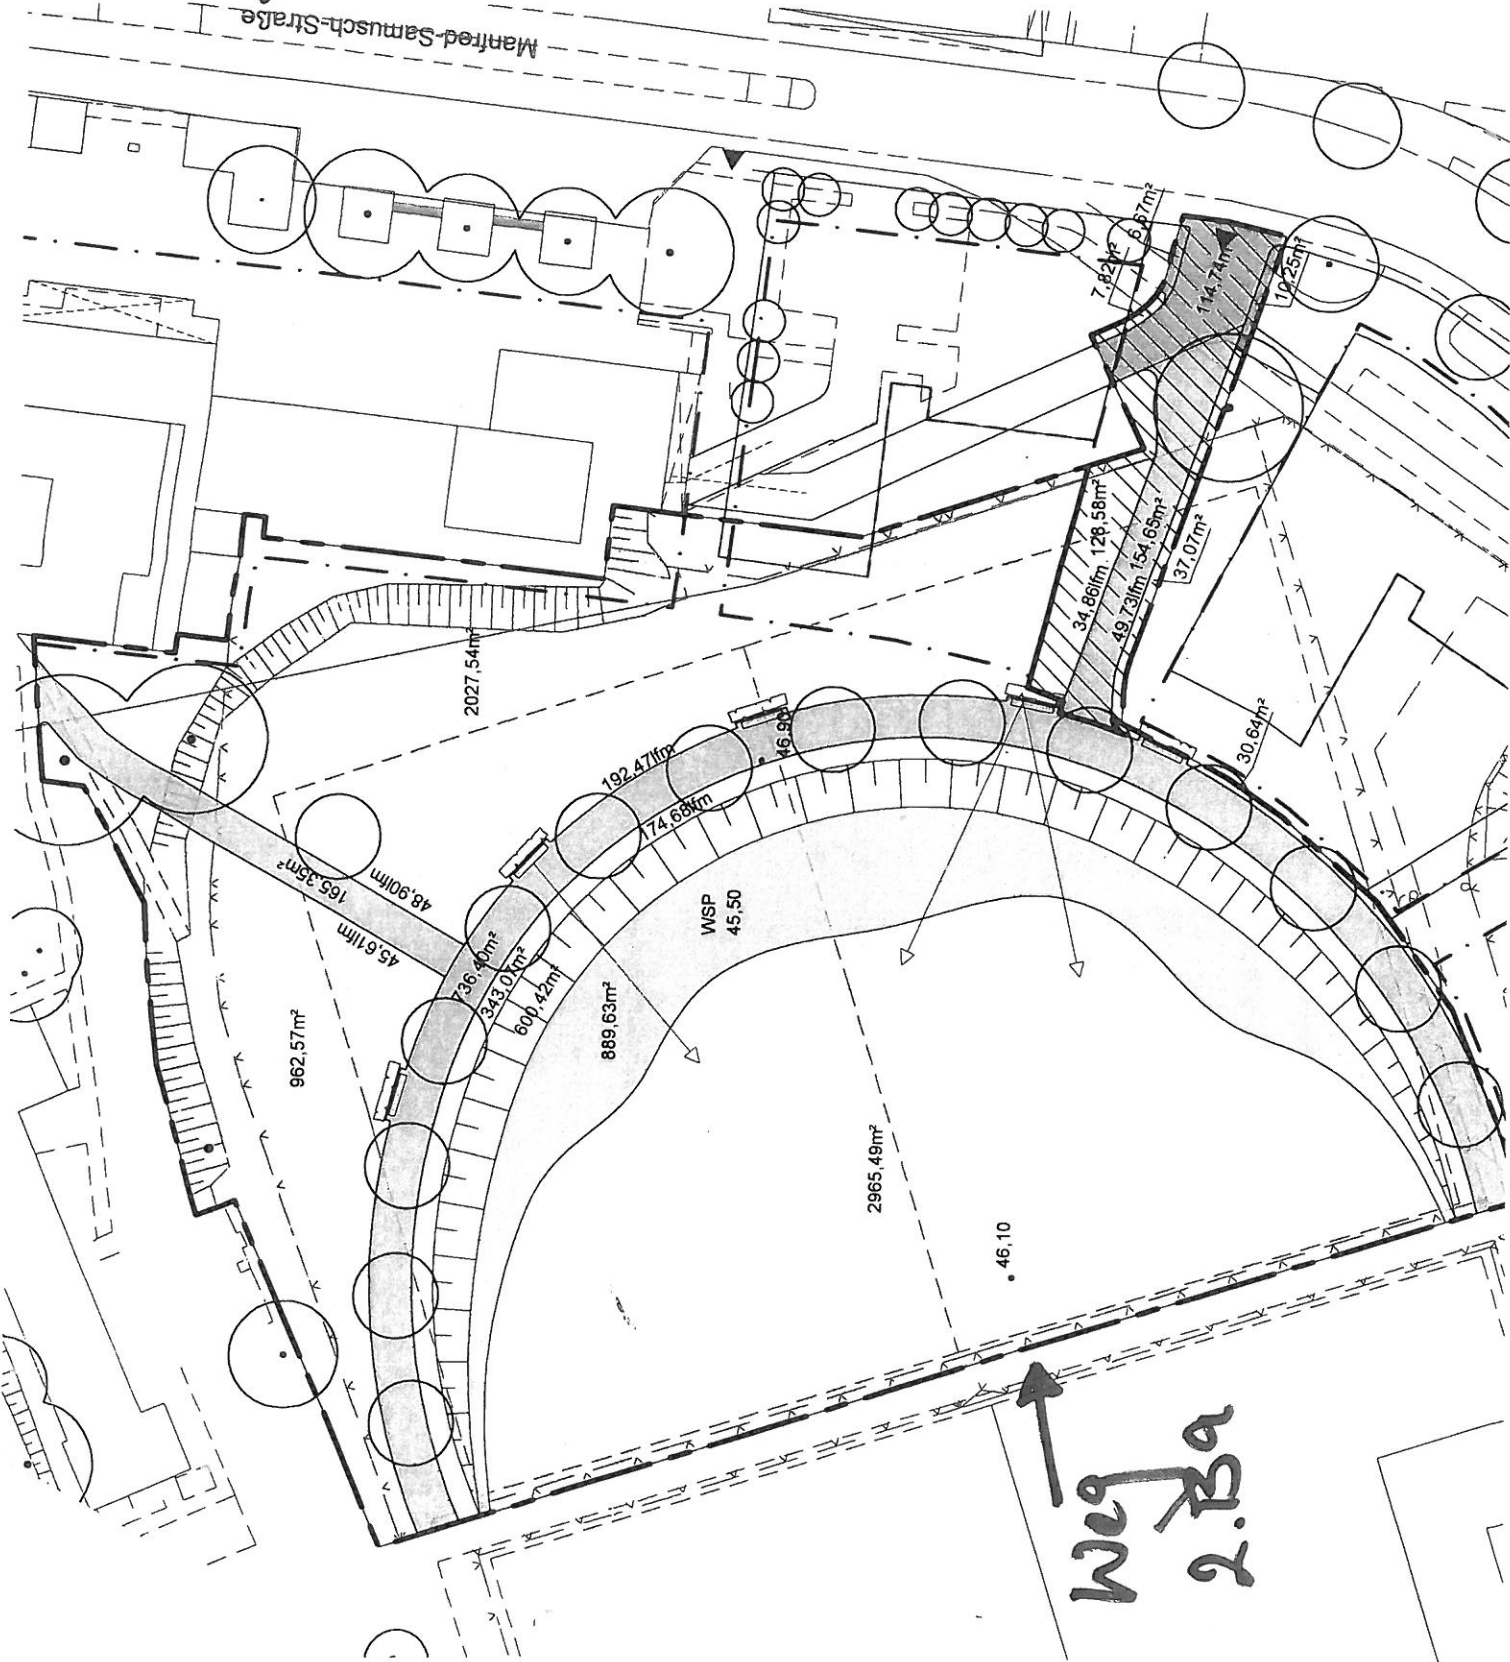

Weg 2.BA

Projekt	Stadt Ahrensburg 'Stornasplatz'
Planungsbeginn	9/12
Planungsstand	Stand
Massen zur Kostenschätzung Variante B	3.03
Entwurf - Lageplan	
Maßstab	Blattgröße
1:500	17.11.2009
Tr.	mk
	282.300 L
Auftraggeber	Kontor Freiraumplanung
Stadt Ahrensburg	
Fachdienst IV/2	
Thomas Tradowsky	
Landschaftsarchitektur	
Berliner Chaussee 2318 Hamburg	
Telefon (040) 9729151	Fax (040) 992 2024
E-Mail	info@tradowsky.de