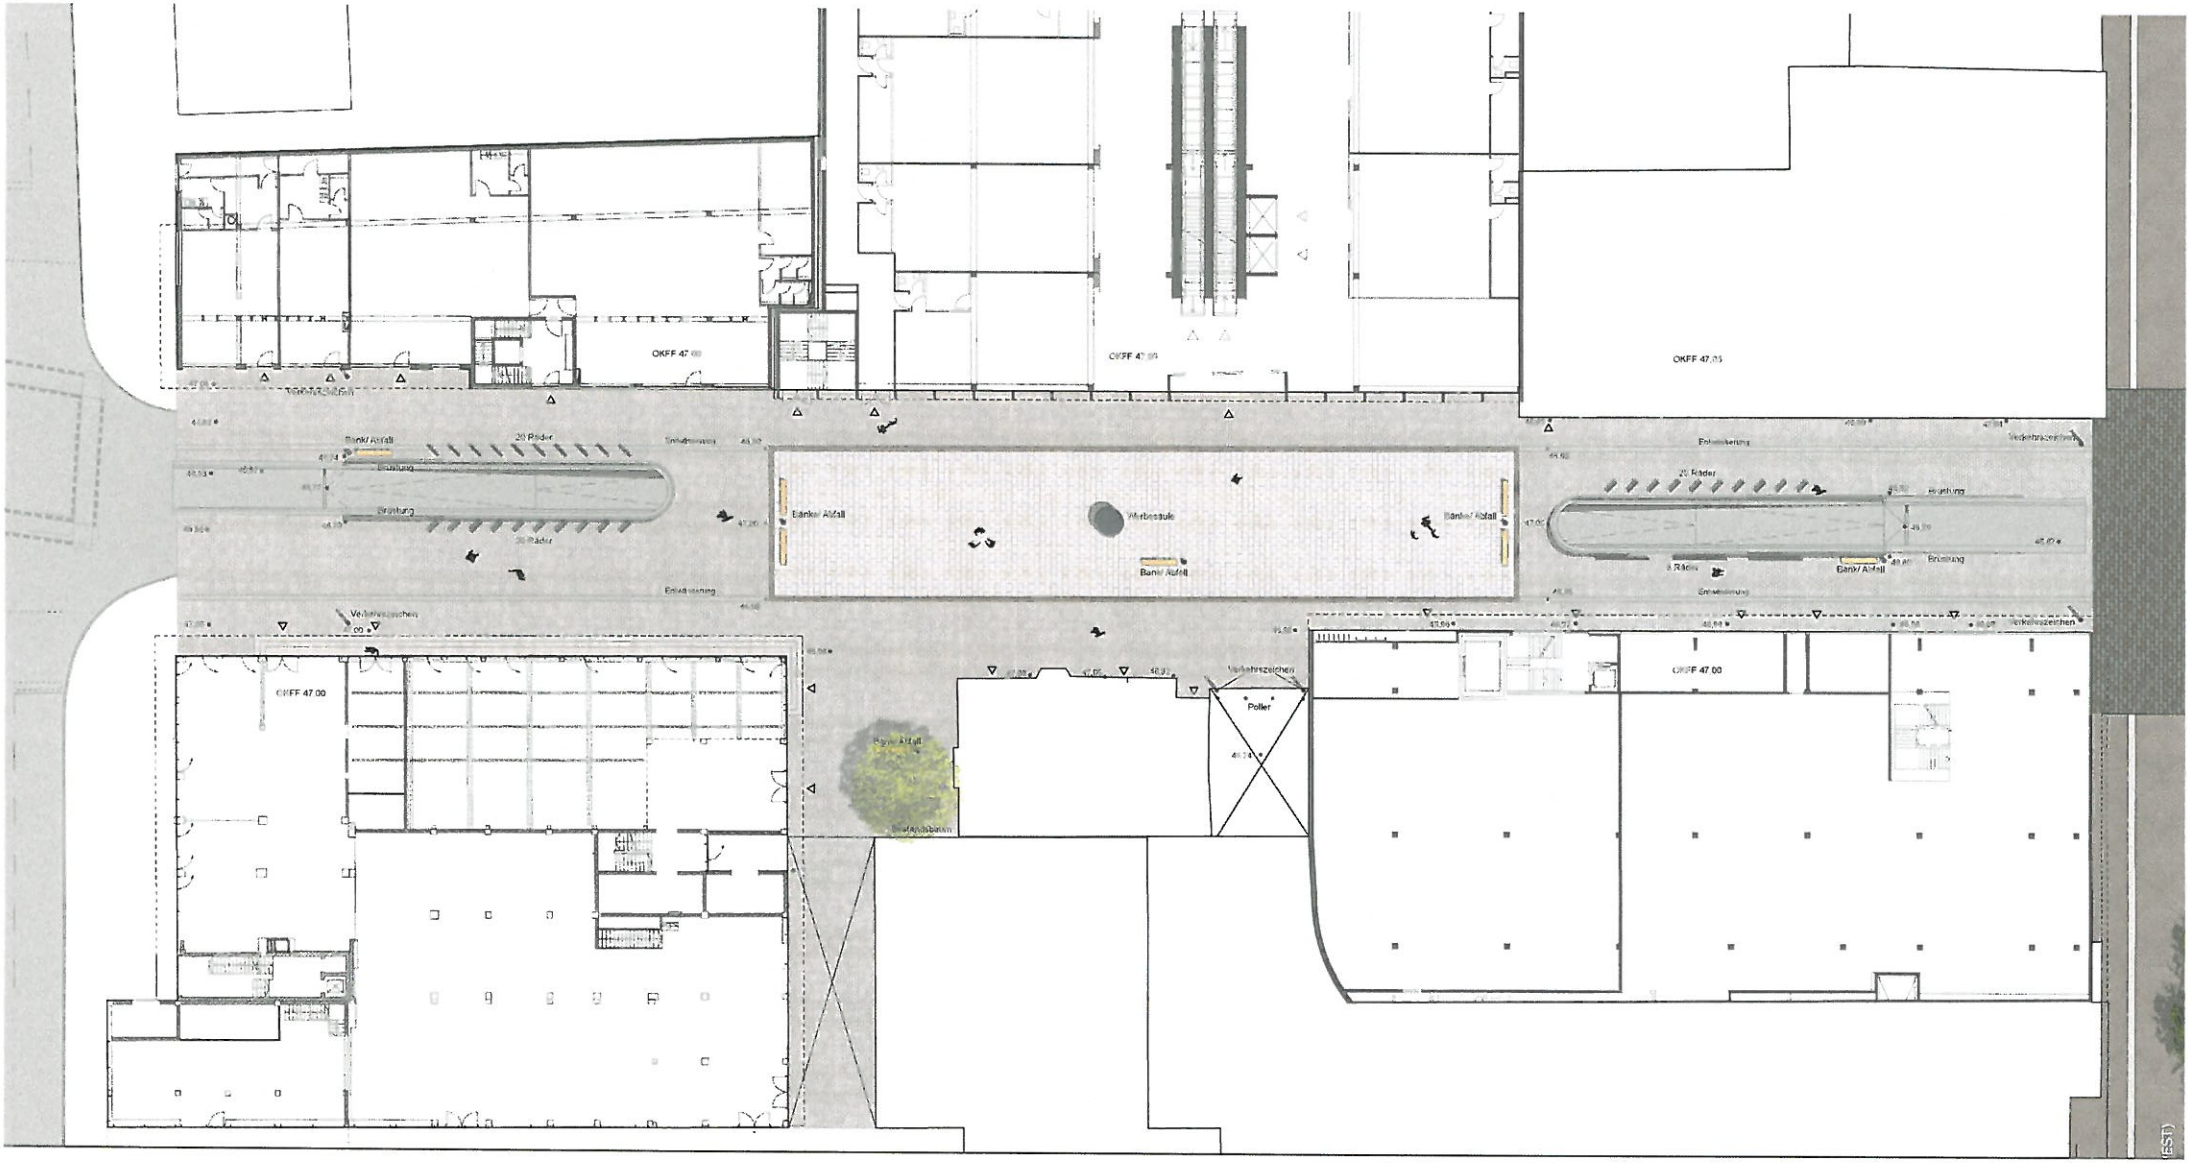
OKFF 47.00
OKFF 47.05
Bank/ Abfall
20 Räder
Bremsung
Einladezone
Verkehrszeichen
Werbesäule
Poller
8 Räder