


Anlage 1 zu
TOP 6


- Kurzfassung -

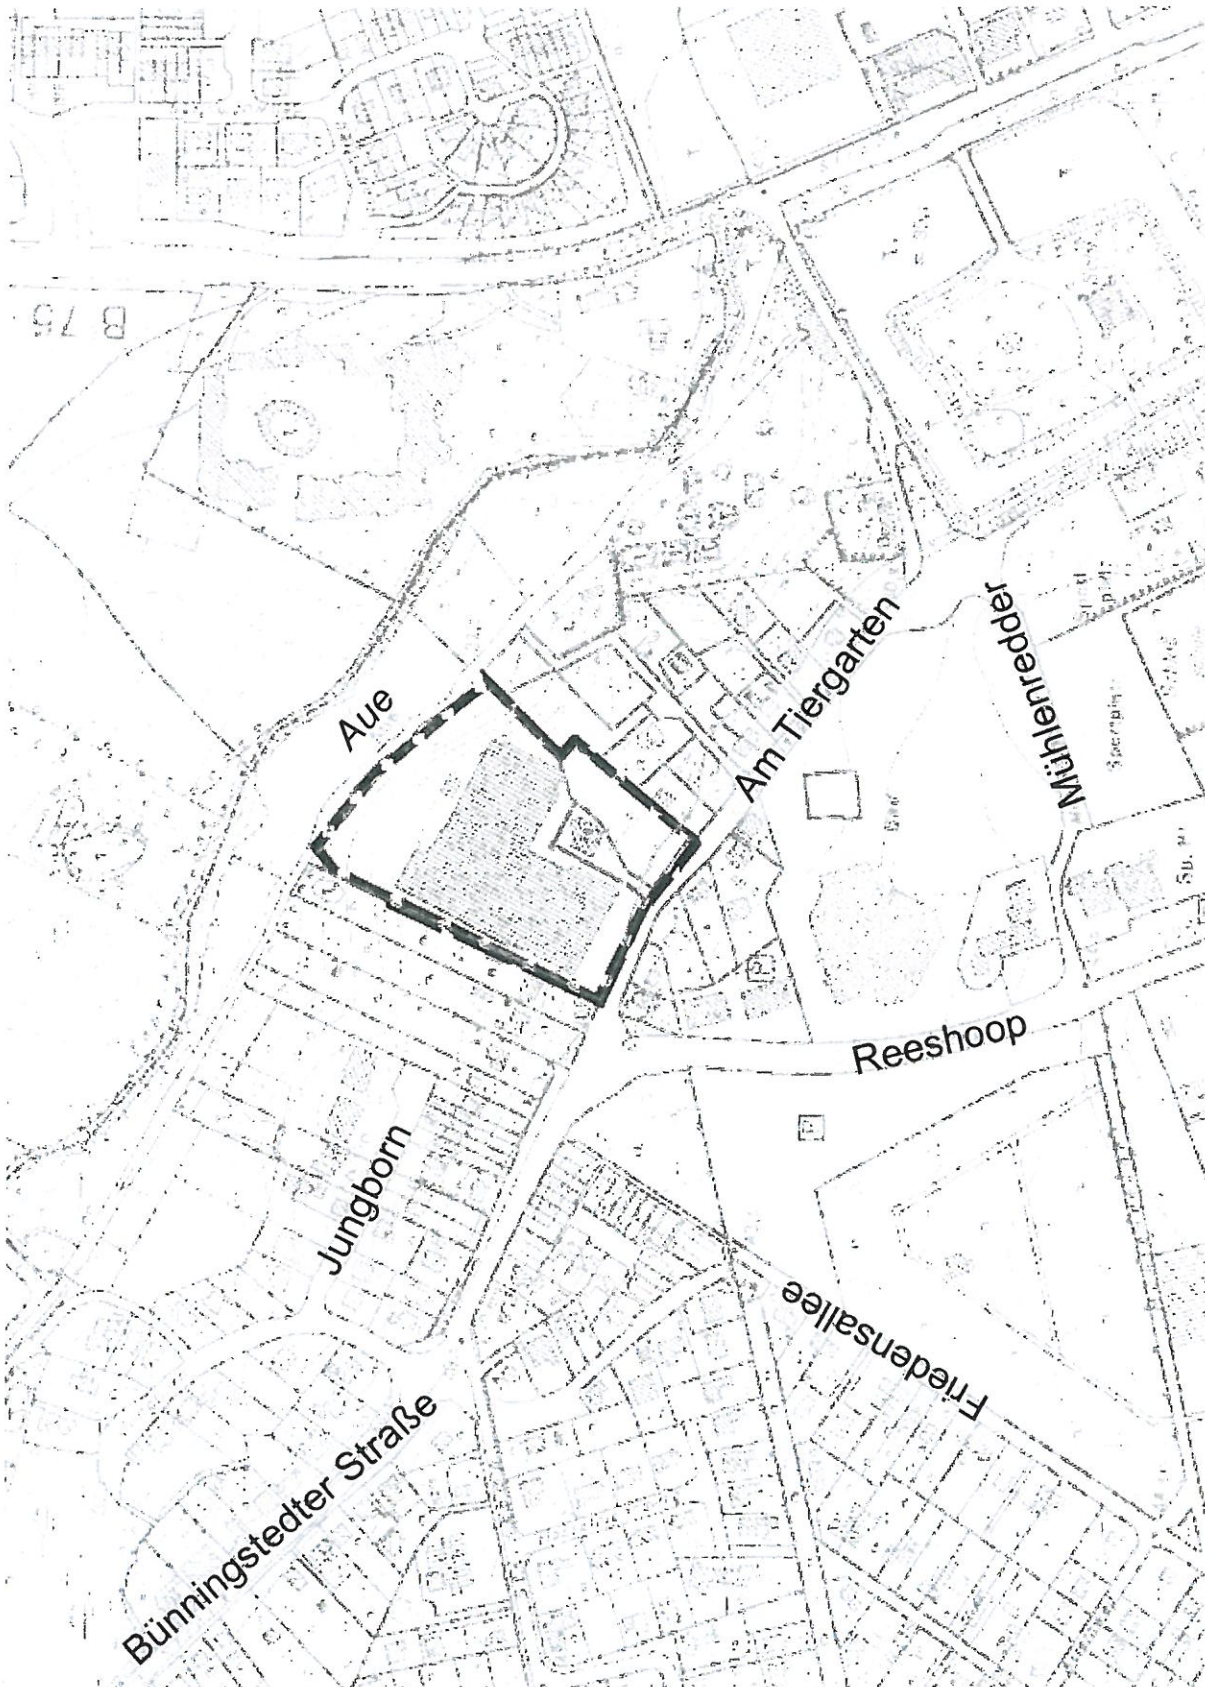

- Firma Schacht -

Flächennutzungsplan 40. Änderung
Katasterplan - Geltungsbereich

STADT AHRENSBURG - DIE BÜRGERMEISTERIN -
FD IV.2 - STADTPLANUNG / BAUAUFSICHT / UMWELT

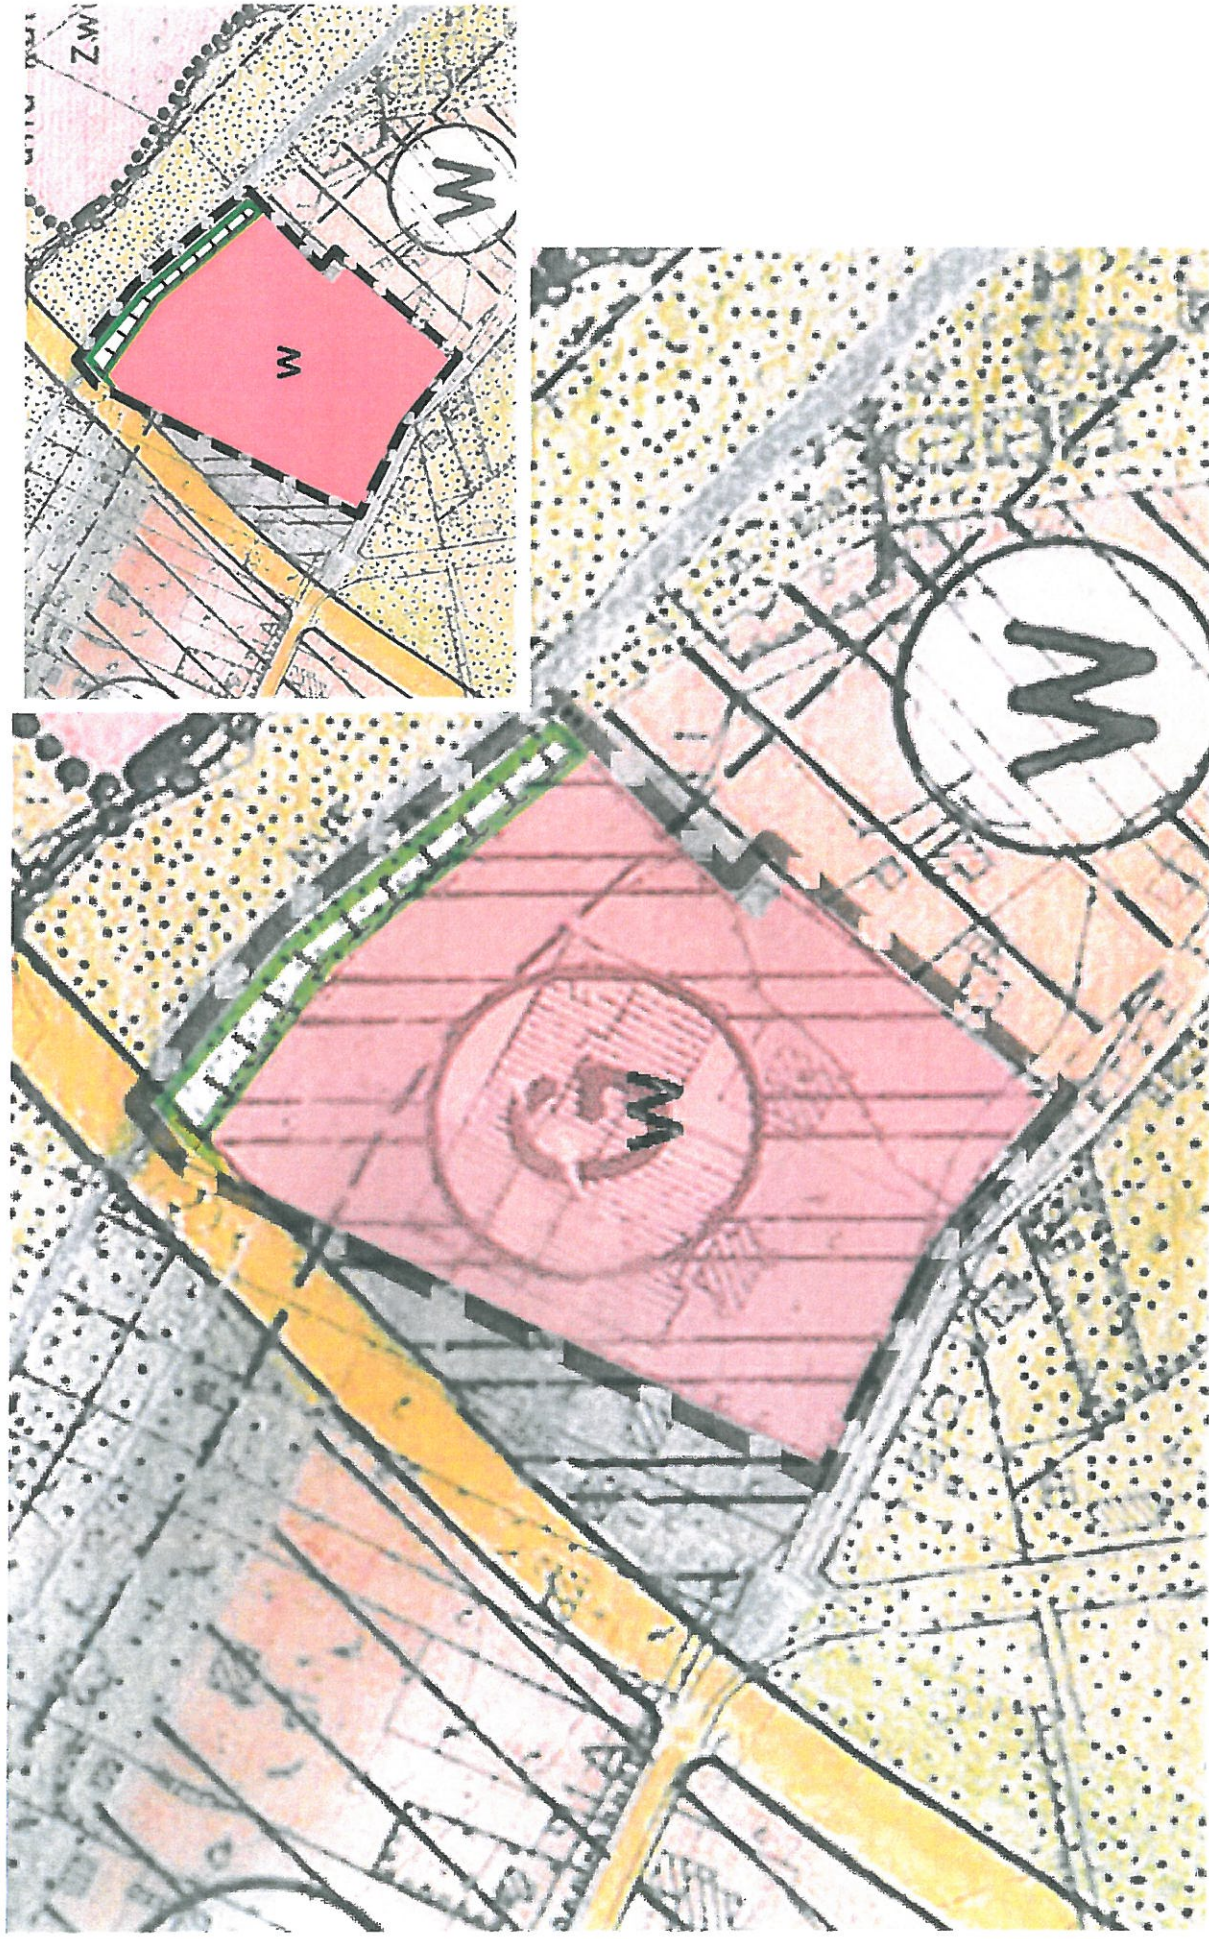

- Firma Schacht -

Flächennutzungsplan 40. Änderung
Auszug Landschaftsplan (1992)

STADT AHRENSBURG - DIE BÜRGERMEISTERIN -
FD IV.2 - STADTPLANUNG / BAUAUFSICHT / UMWELT

