


Anlage 2
zu TOP 6

- Langfassung -

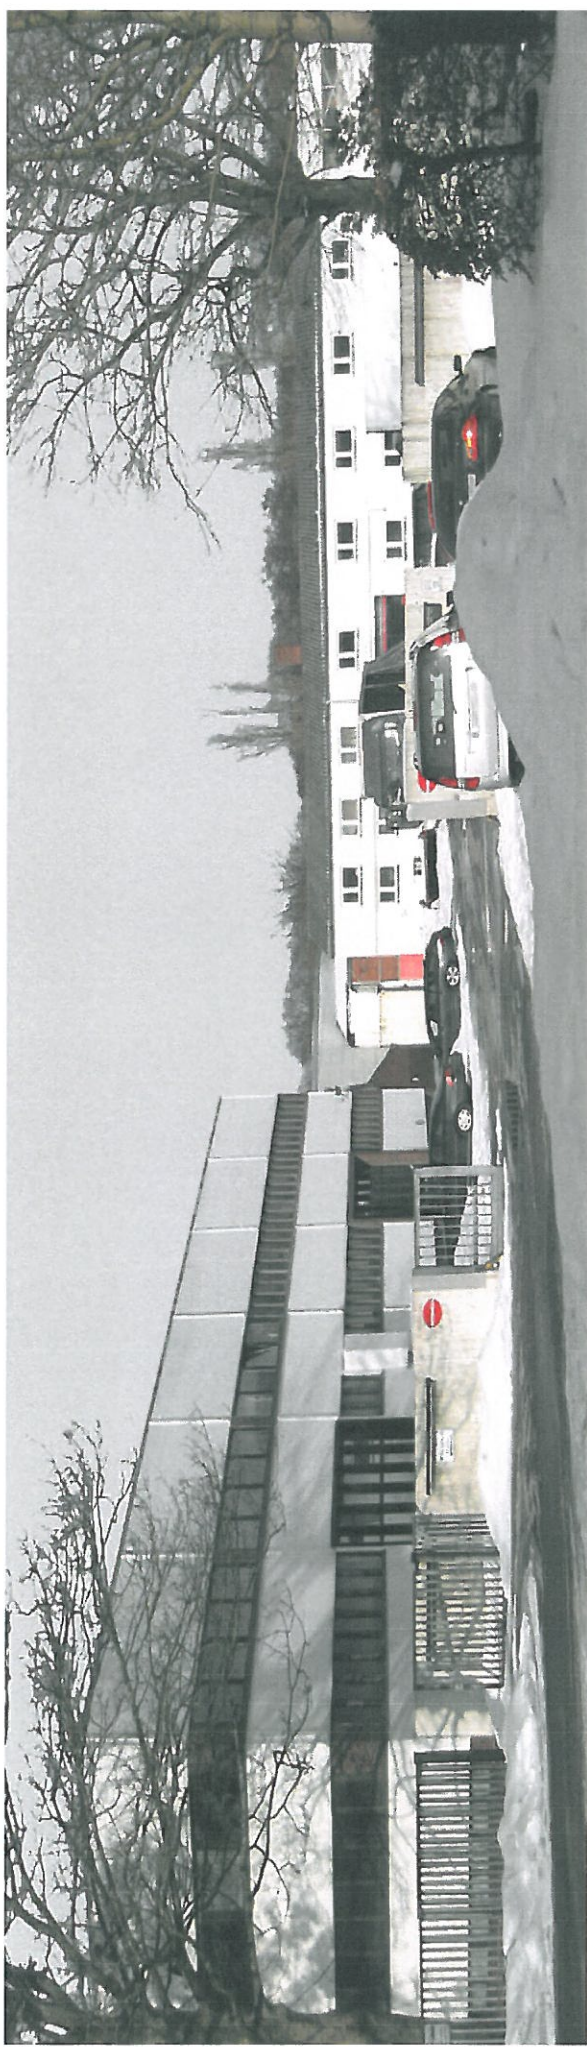

- Firma Schacht -
Flächennutzungsplan 40. Änderung

STADT AHRENSBURG - DIE BÜRGERMEISTERIN -
FD IV.2 - STADTPLANUNG / BAUAUFSICHT / UMWELT






- **Firma Schacht** -
 Flächennutzungsplan 40. Änderung
 Luftbild - Geltungsbereich

STADT AHRENSBURG - DIE BÜRGERMEISTERIN -
 FD IV.2 - STADTPLANUNG / BAUAUFSICHT / UMWELT



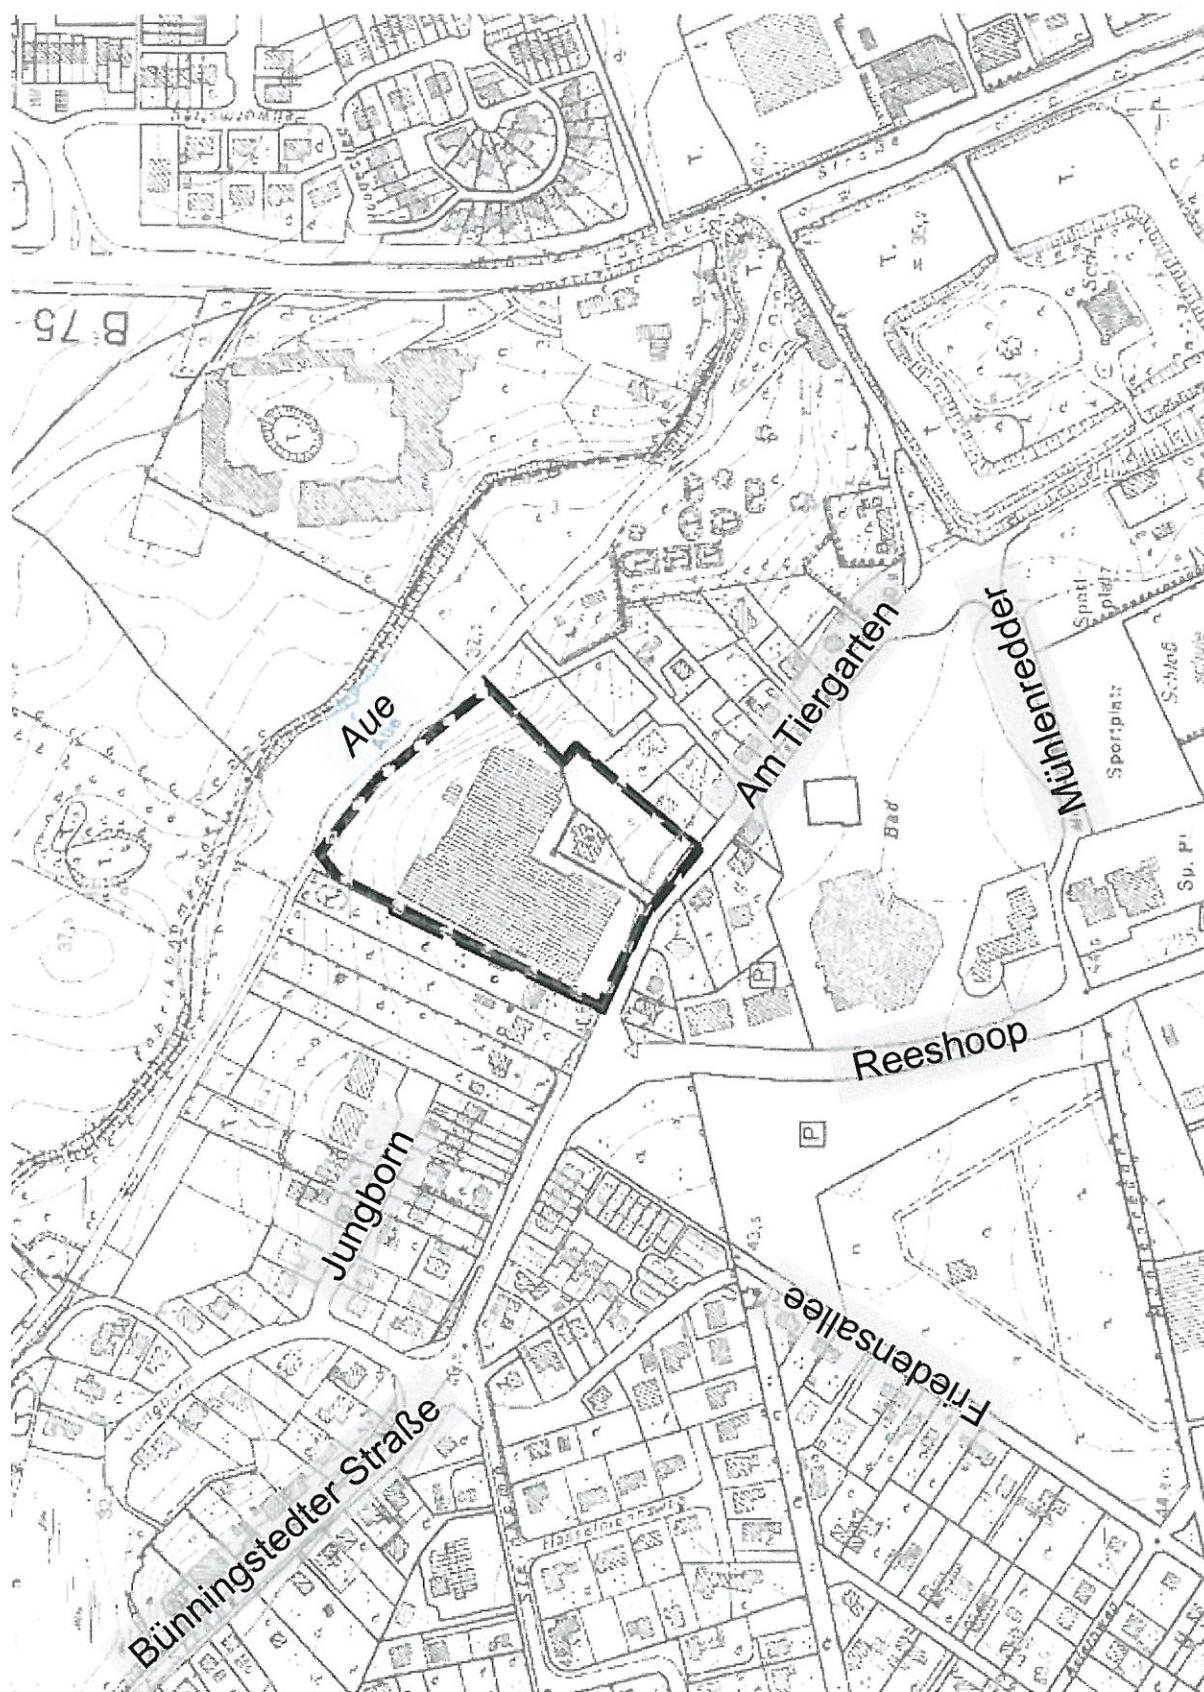


- Firma Schacht -

Flächennutzungsplan 40. Änderung
Katasterplan - Geltungsbereich

STADT AHRENSBURG - DIE BÜRGERMEISTERIN -
FD IV.2 - STADTPLANUNG / BAUAUFSICHT / UMWELT




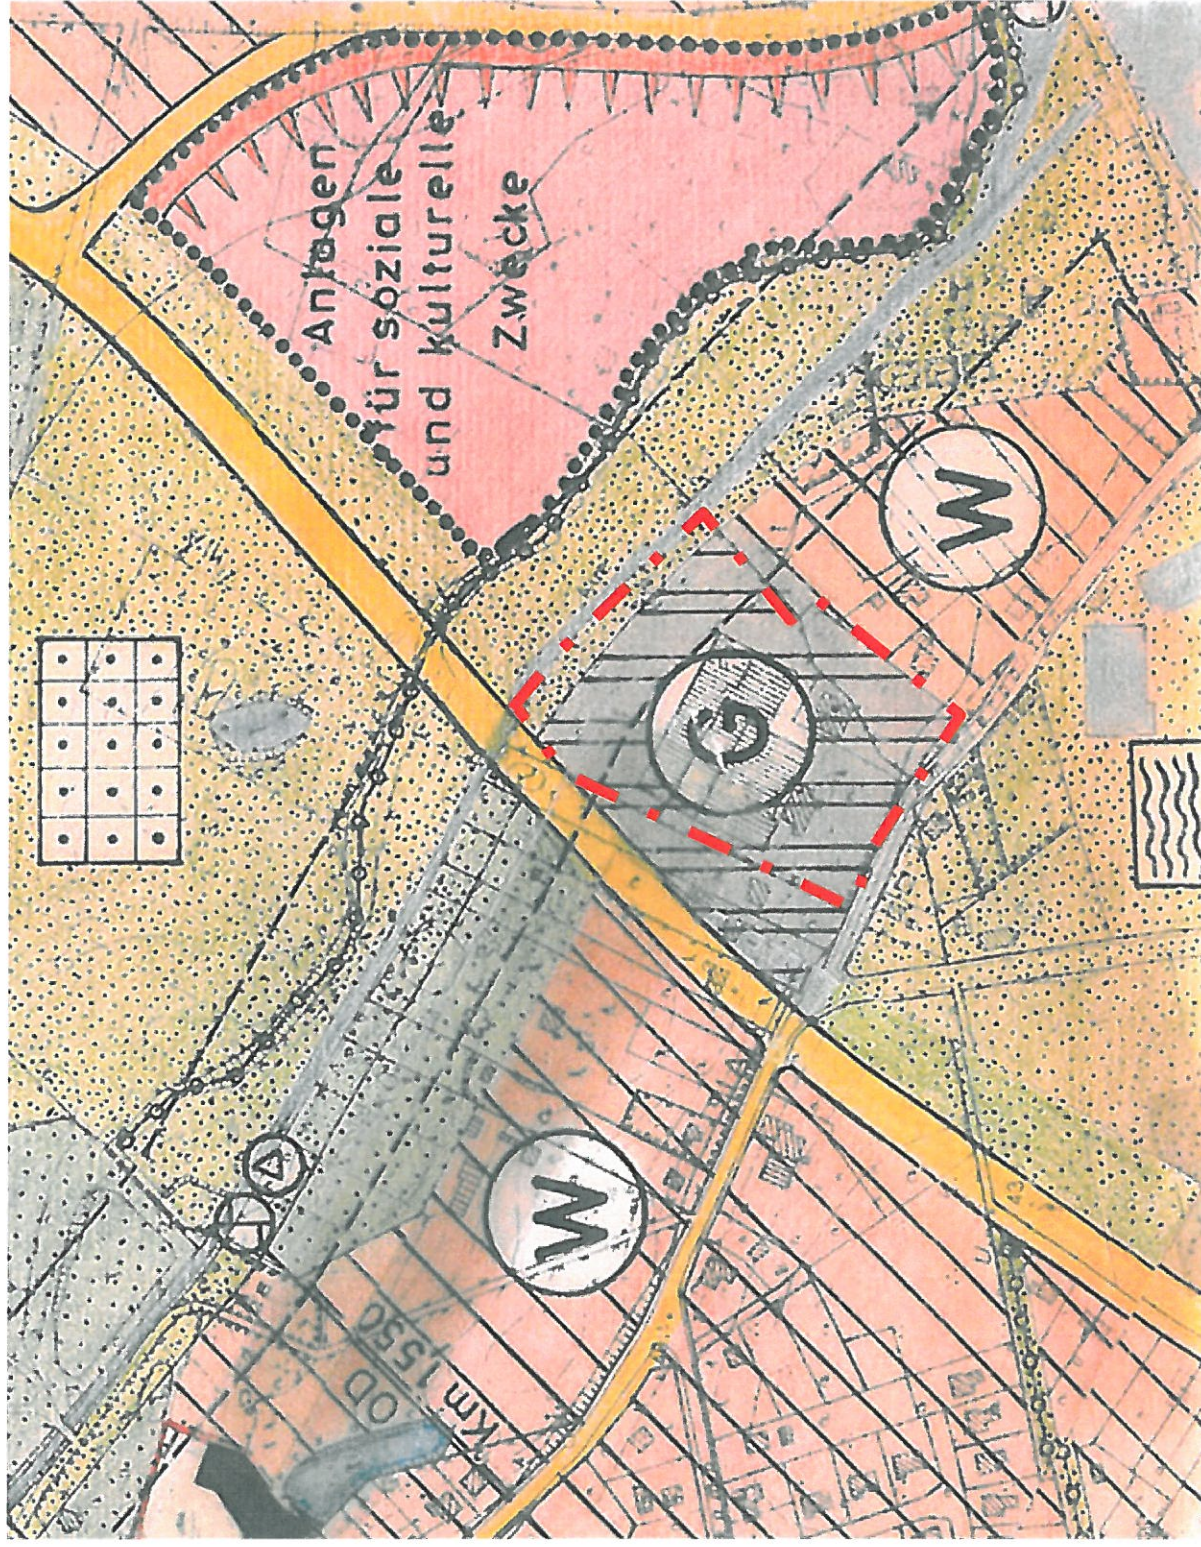

- Firma Schacht -
 Flächennutzungsplan 40. Änderung
 gültiger FNP (1974) - Geltungsbereich

STADT AHRENSBURG - DIE BÜRGERMEISTERIN -
 FD IV.2 - STADTPLANUNG / BAUAUFSICHT / UMWELT



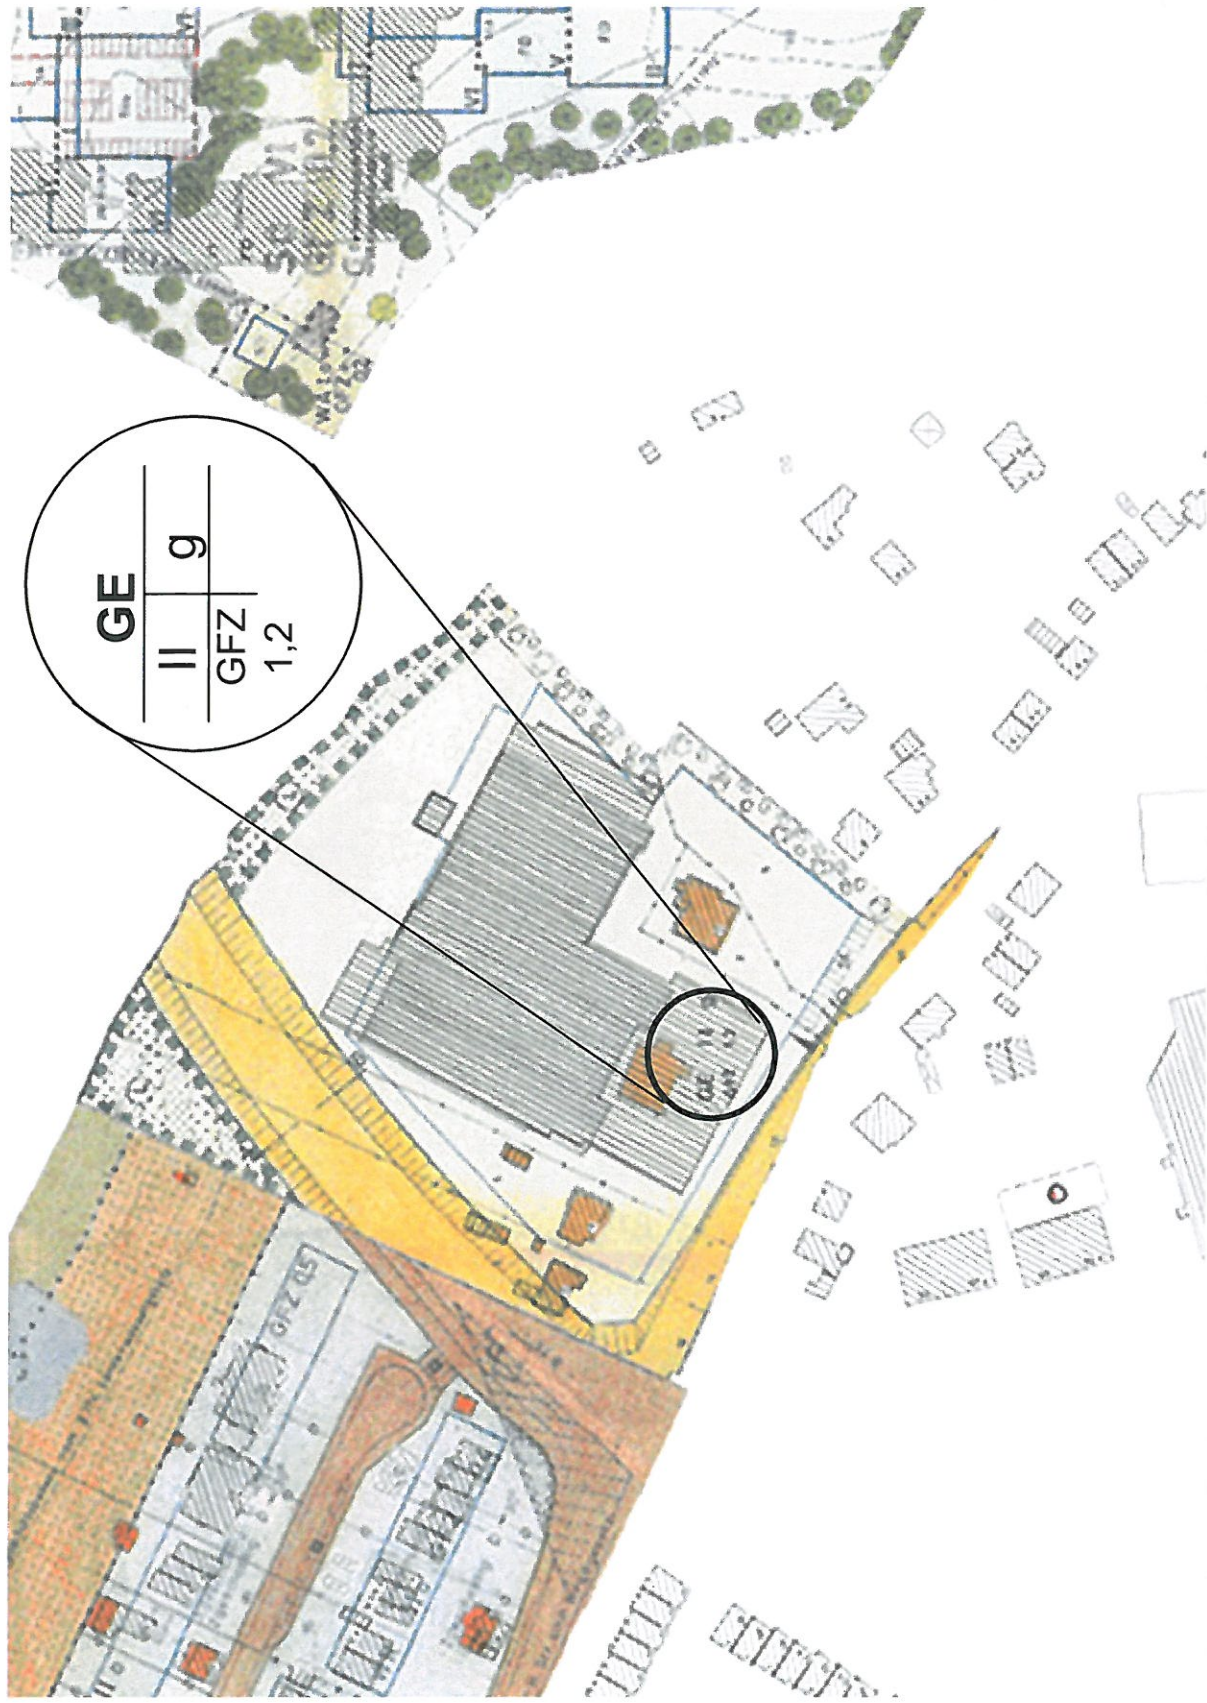


- Firma Schacht -

Flächennutzungsplan 40. Änderung
gültiger B-Plan Nr. 19 (1968)

STADT AHRENSBURG - DIE BÜRGERMEISTERIN -
FD IV.2 - STADTPLANUNG / BAUAUFSICHT / UMWELT




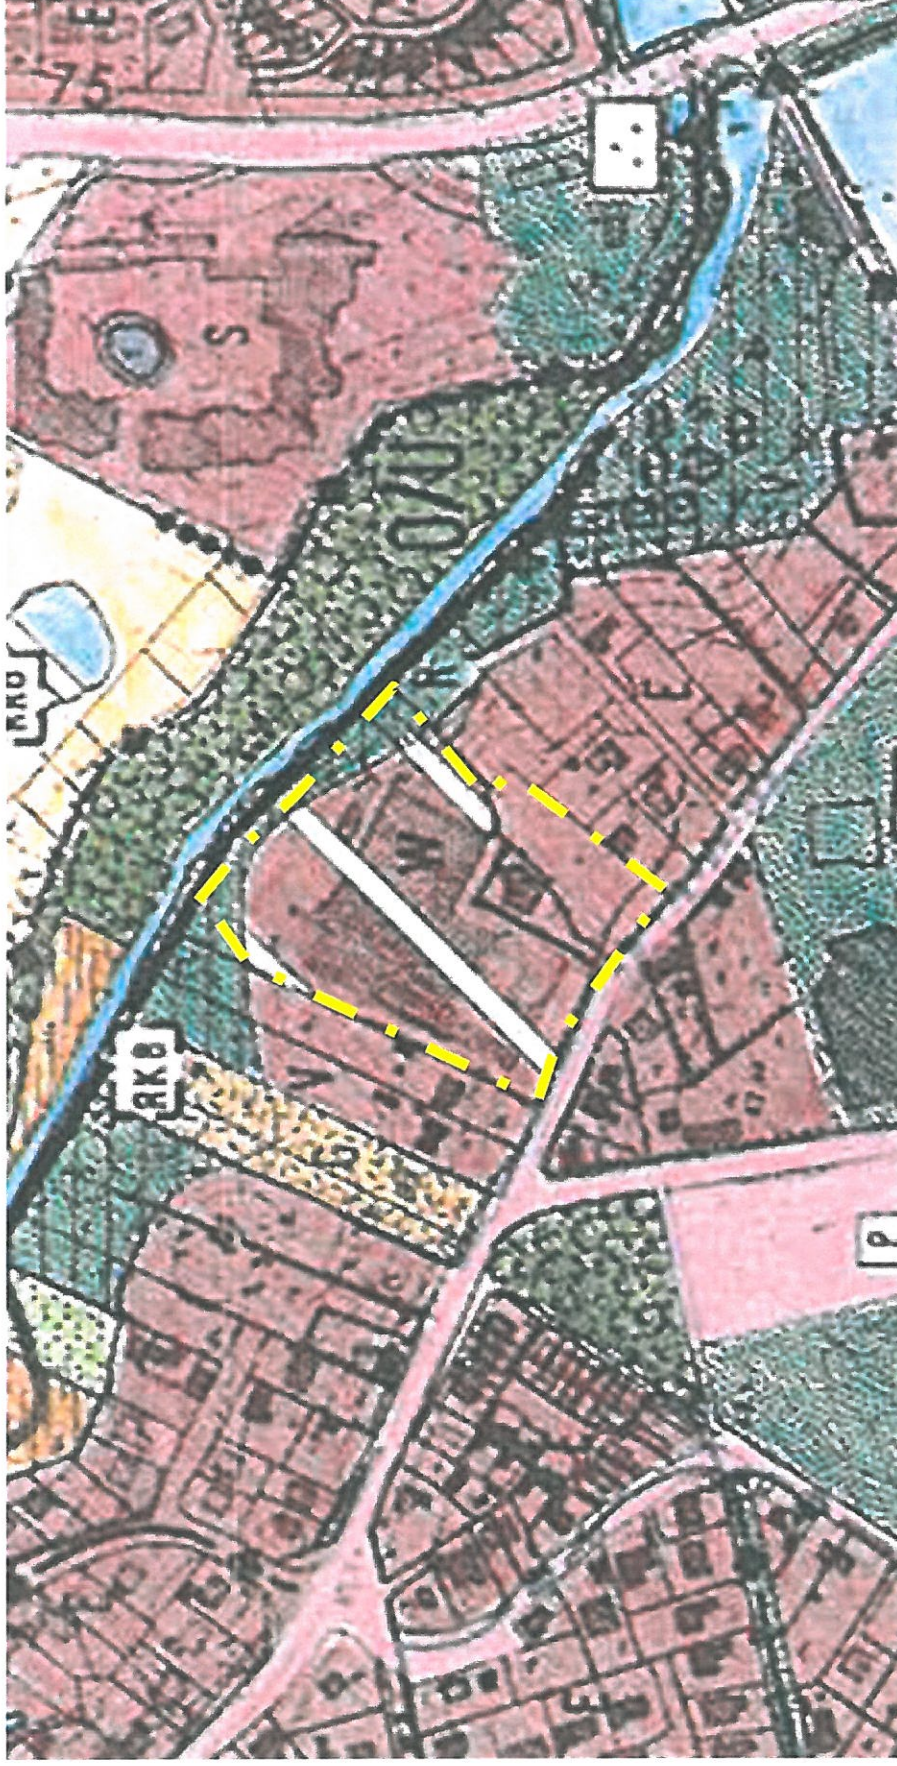

- **Firma Schacht** -
 Flächennutzungsplan 40. Änderung
 Auszug Landschaftsplan (1992)

STADT AHRENSBURG - DIE BÜRGERMEISTERIN -
 FD IV.2 - STADTPLANUNG / BAUAUFSICHT / UMWELT



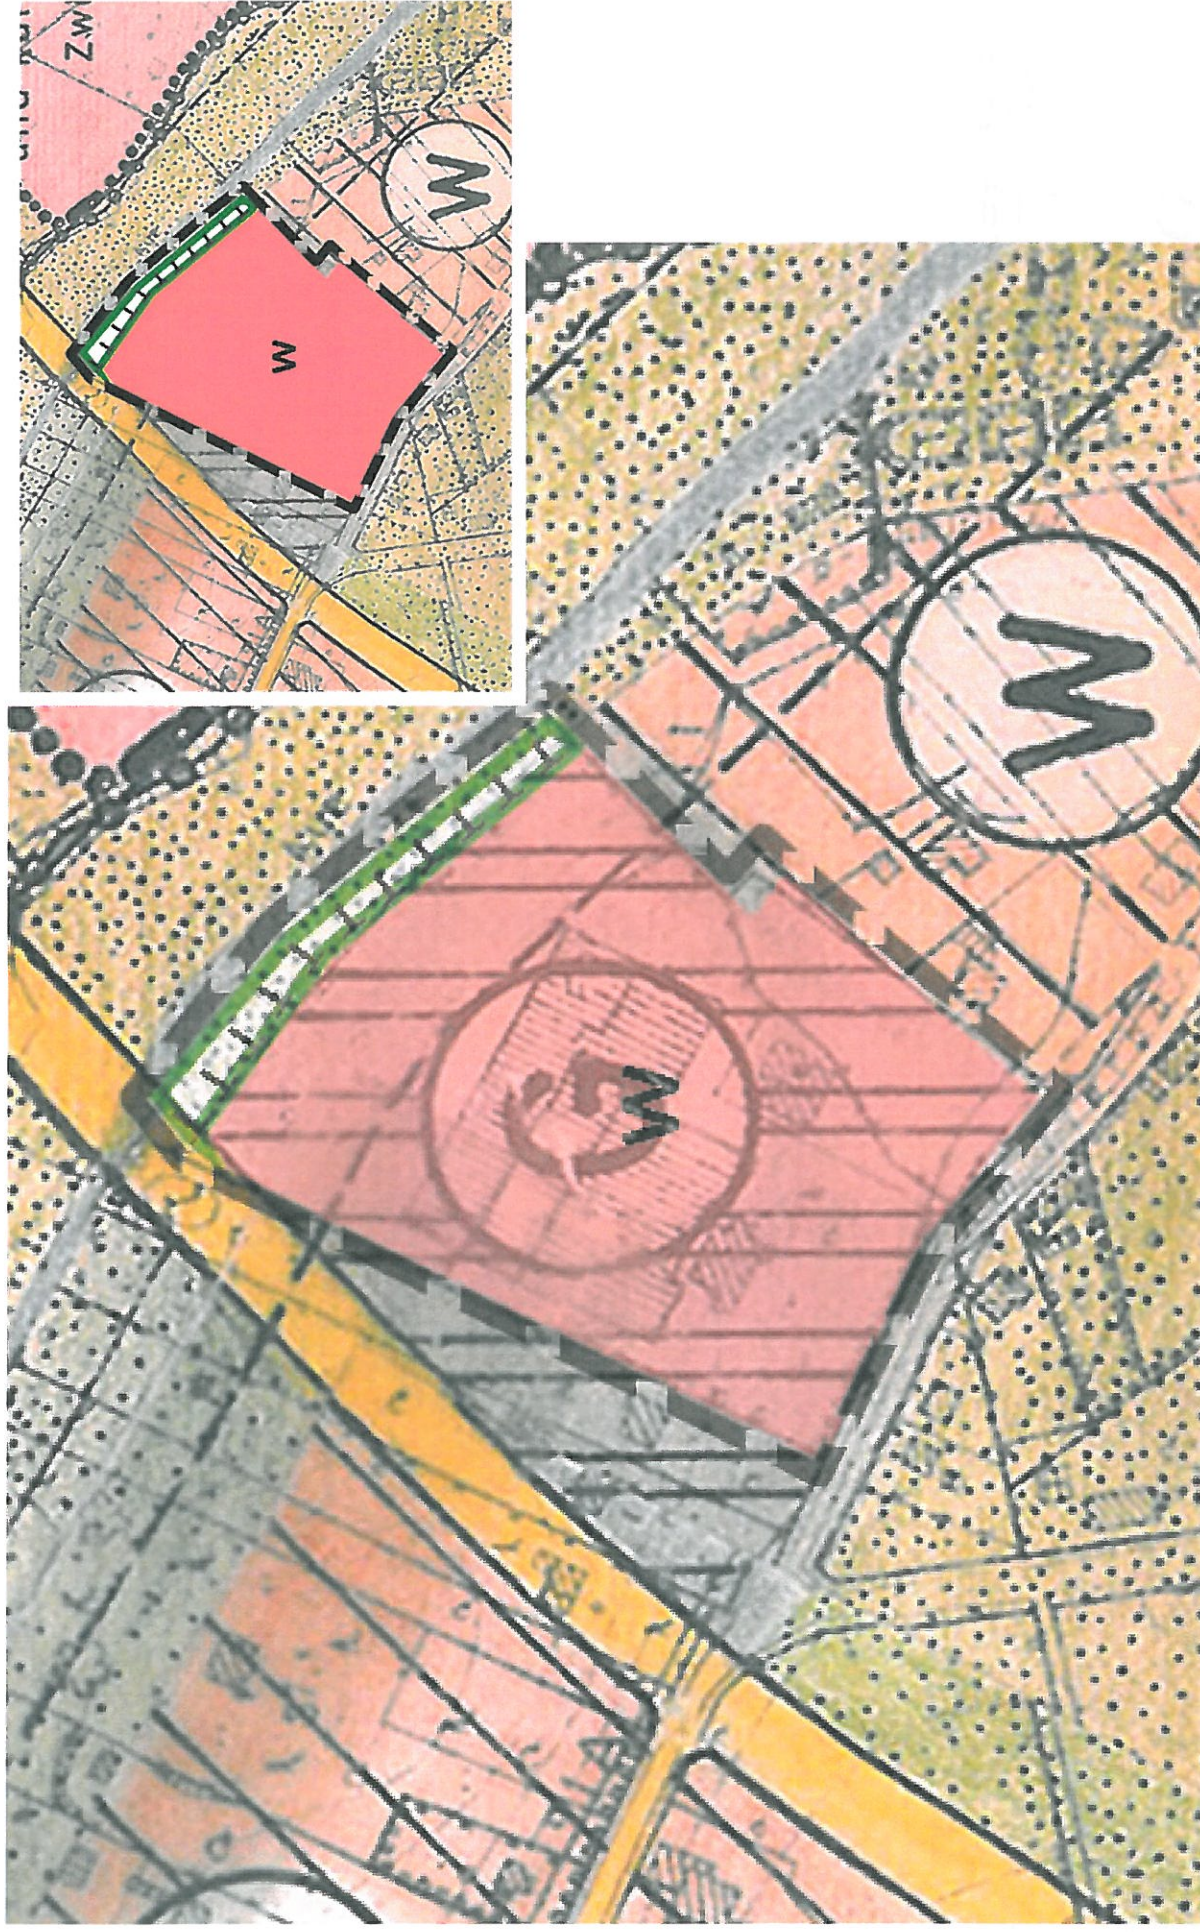

- Firma Schacht -

Flächennutzungsplan 40. Änderung
Auszug Landschaftsplan (1992)

STADT AHRENSBURG - DIE BÜRGERMEISTERIN -
FD IV.2 - STADTPLANUNG / BAUAUFSICHT / UMWELT

