


# SATZUNG DER STADT AHRENSBURG ÜBER DEN BEBAUUNGSPLAN NR. 87 - GEBIET RATHAUSPLATZ -

FÜR DAS GEBIET ZWISCHEN DER MANFRED - SAMUSCH - STRASSE, KLAUS - GROTH- STRASSE, AN-  
LIEGERN DER GROSSEN STRASSE UND DEM KAUFHAUS AN DER HAMBURGER STRASSE

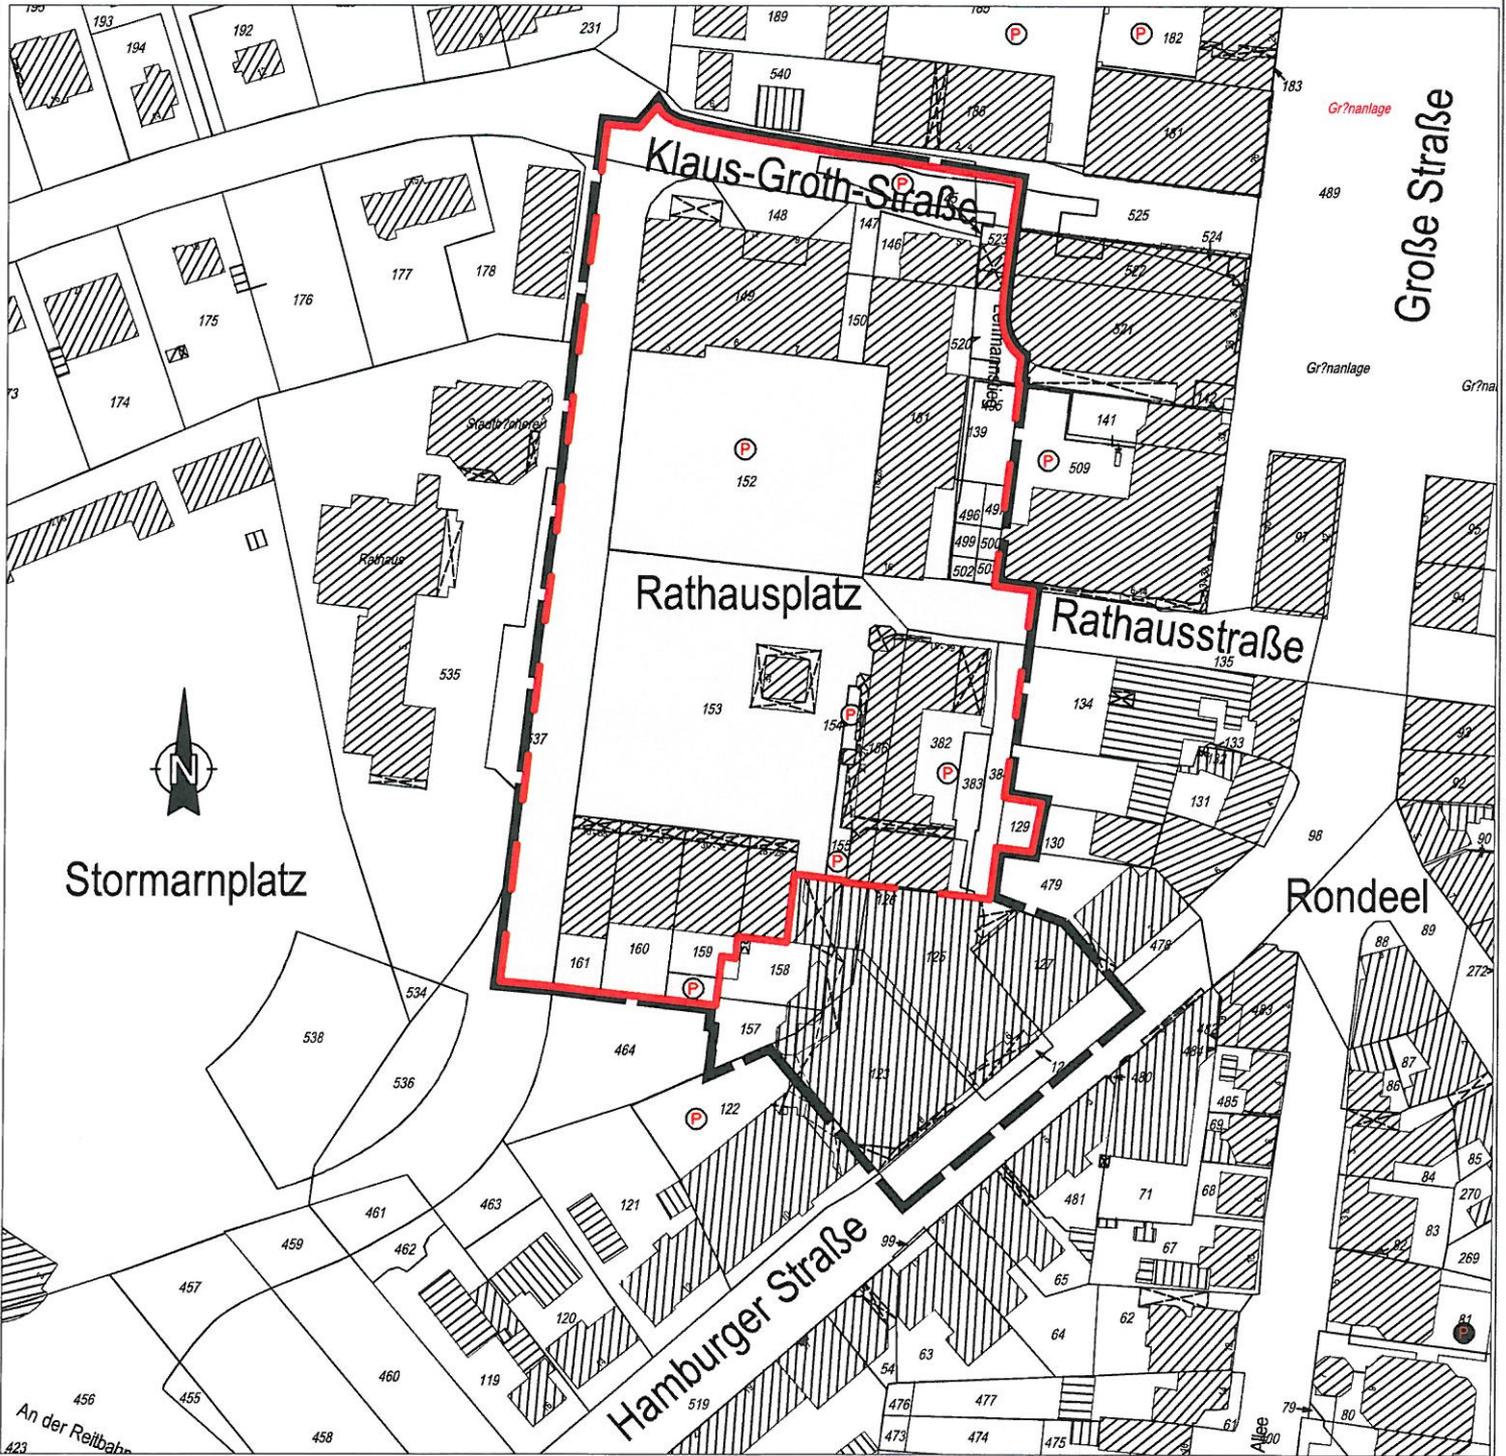

STADTPLANUNG BAUAUFSICHT UMWELT FD\_IV.2 M 1:5000 27.04.2010

STADT AHRENSBURG  
- DIE BÜRGERMEISTERIN -



GELTUNGSBEREICH VARIANTE A   

GELTUNGSBEREICH VARIANTE B