


SATZUNG DER STADT AHRENSBURG ÜBER DIE 41. FLÄCHENNUTZUNGSPLANÄNDERUNG

GEBIET: "ERLENHOF - SÜD"

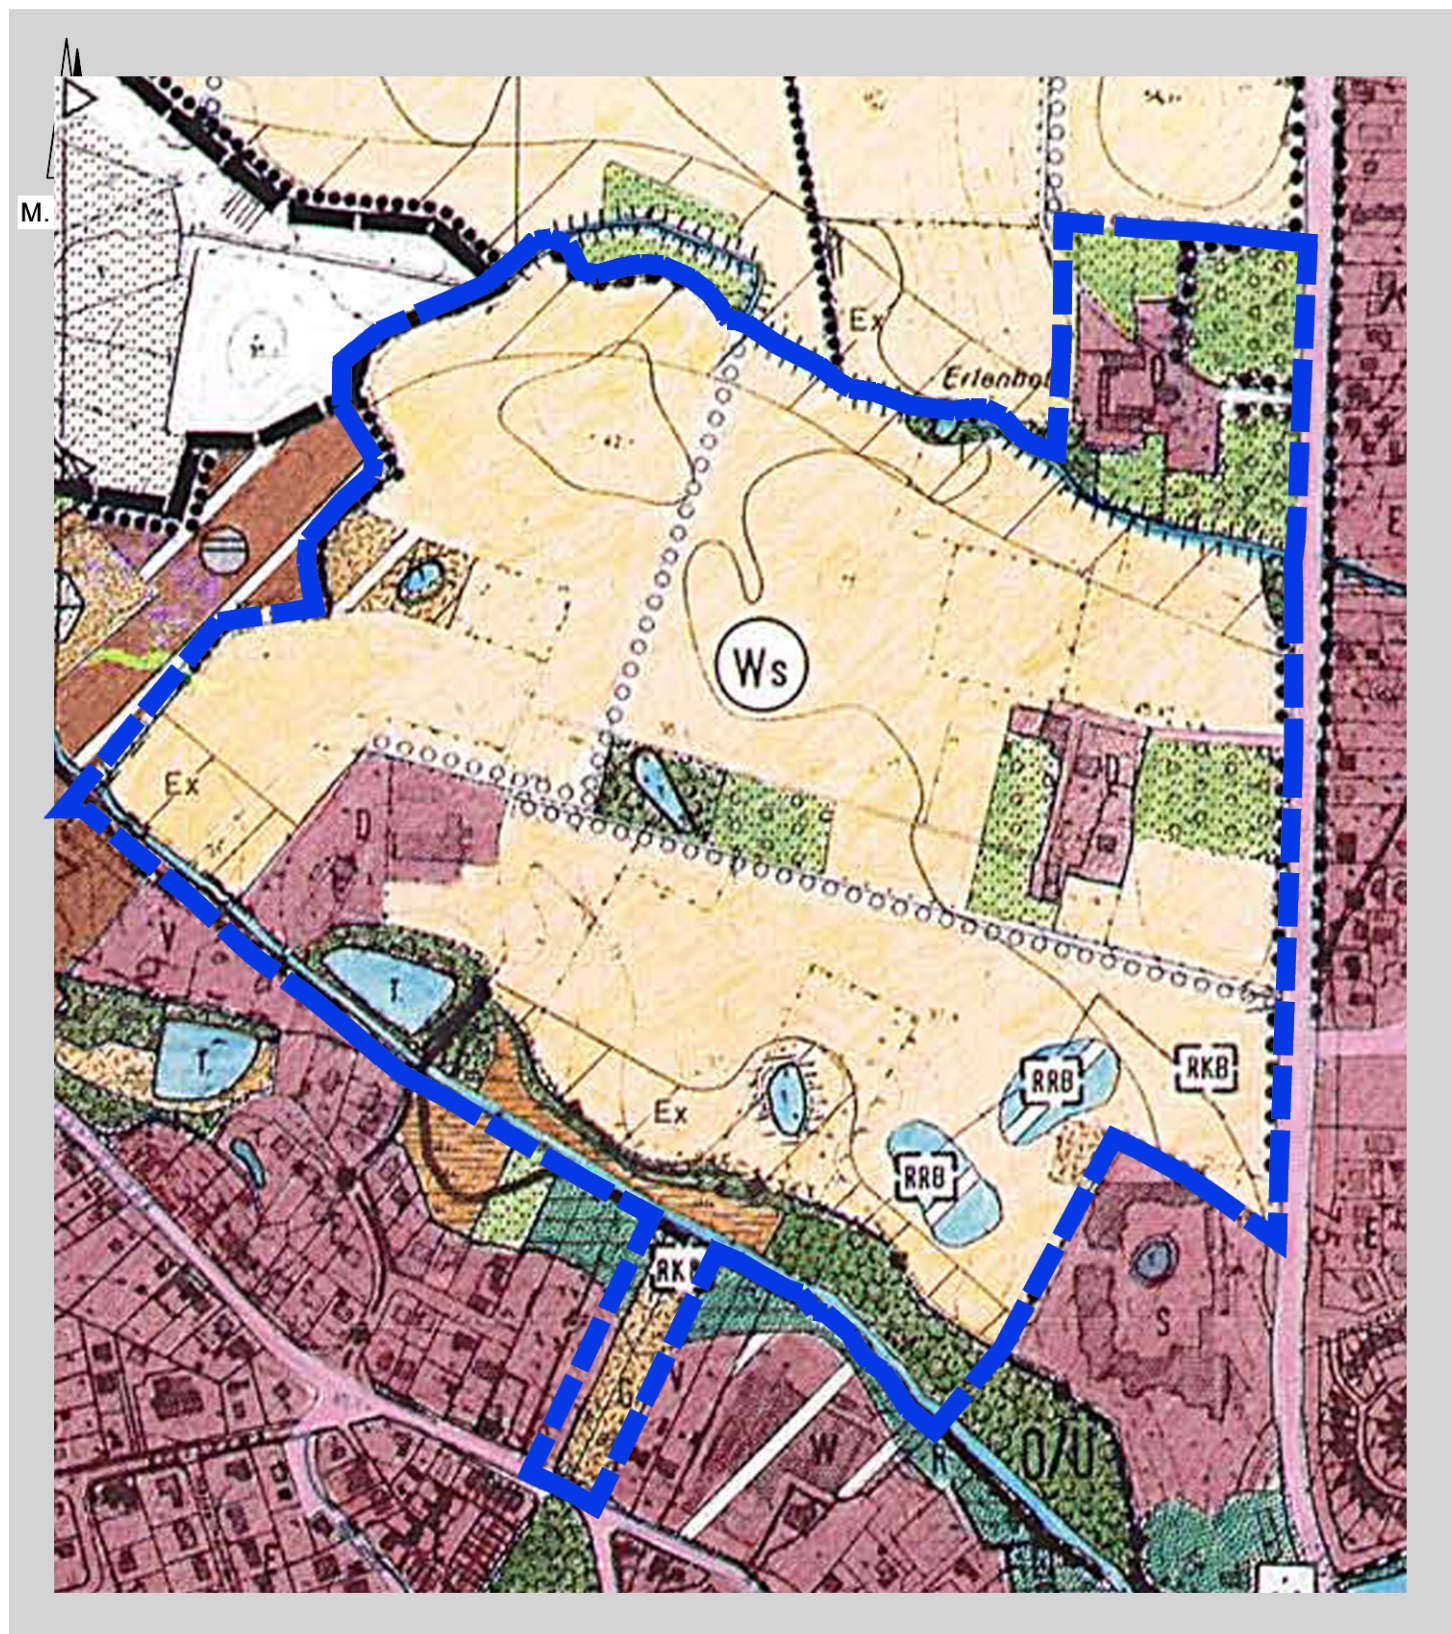

Landschaftsplan Ausschnitt

STADT AHRENSBURG

- DER BÜRGERMEISTER-

FD. IV.2

29.07.2010

