


SATZUNG DER STADT AHRENSBURG ÜBER DIE 41. FLÄCHENNUTZUNGSPLANÄNDERUNG

GEBIET: "ERLENHOF - SÜD"

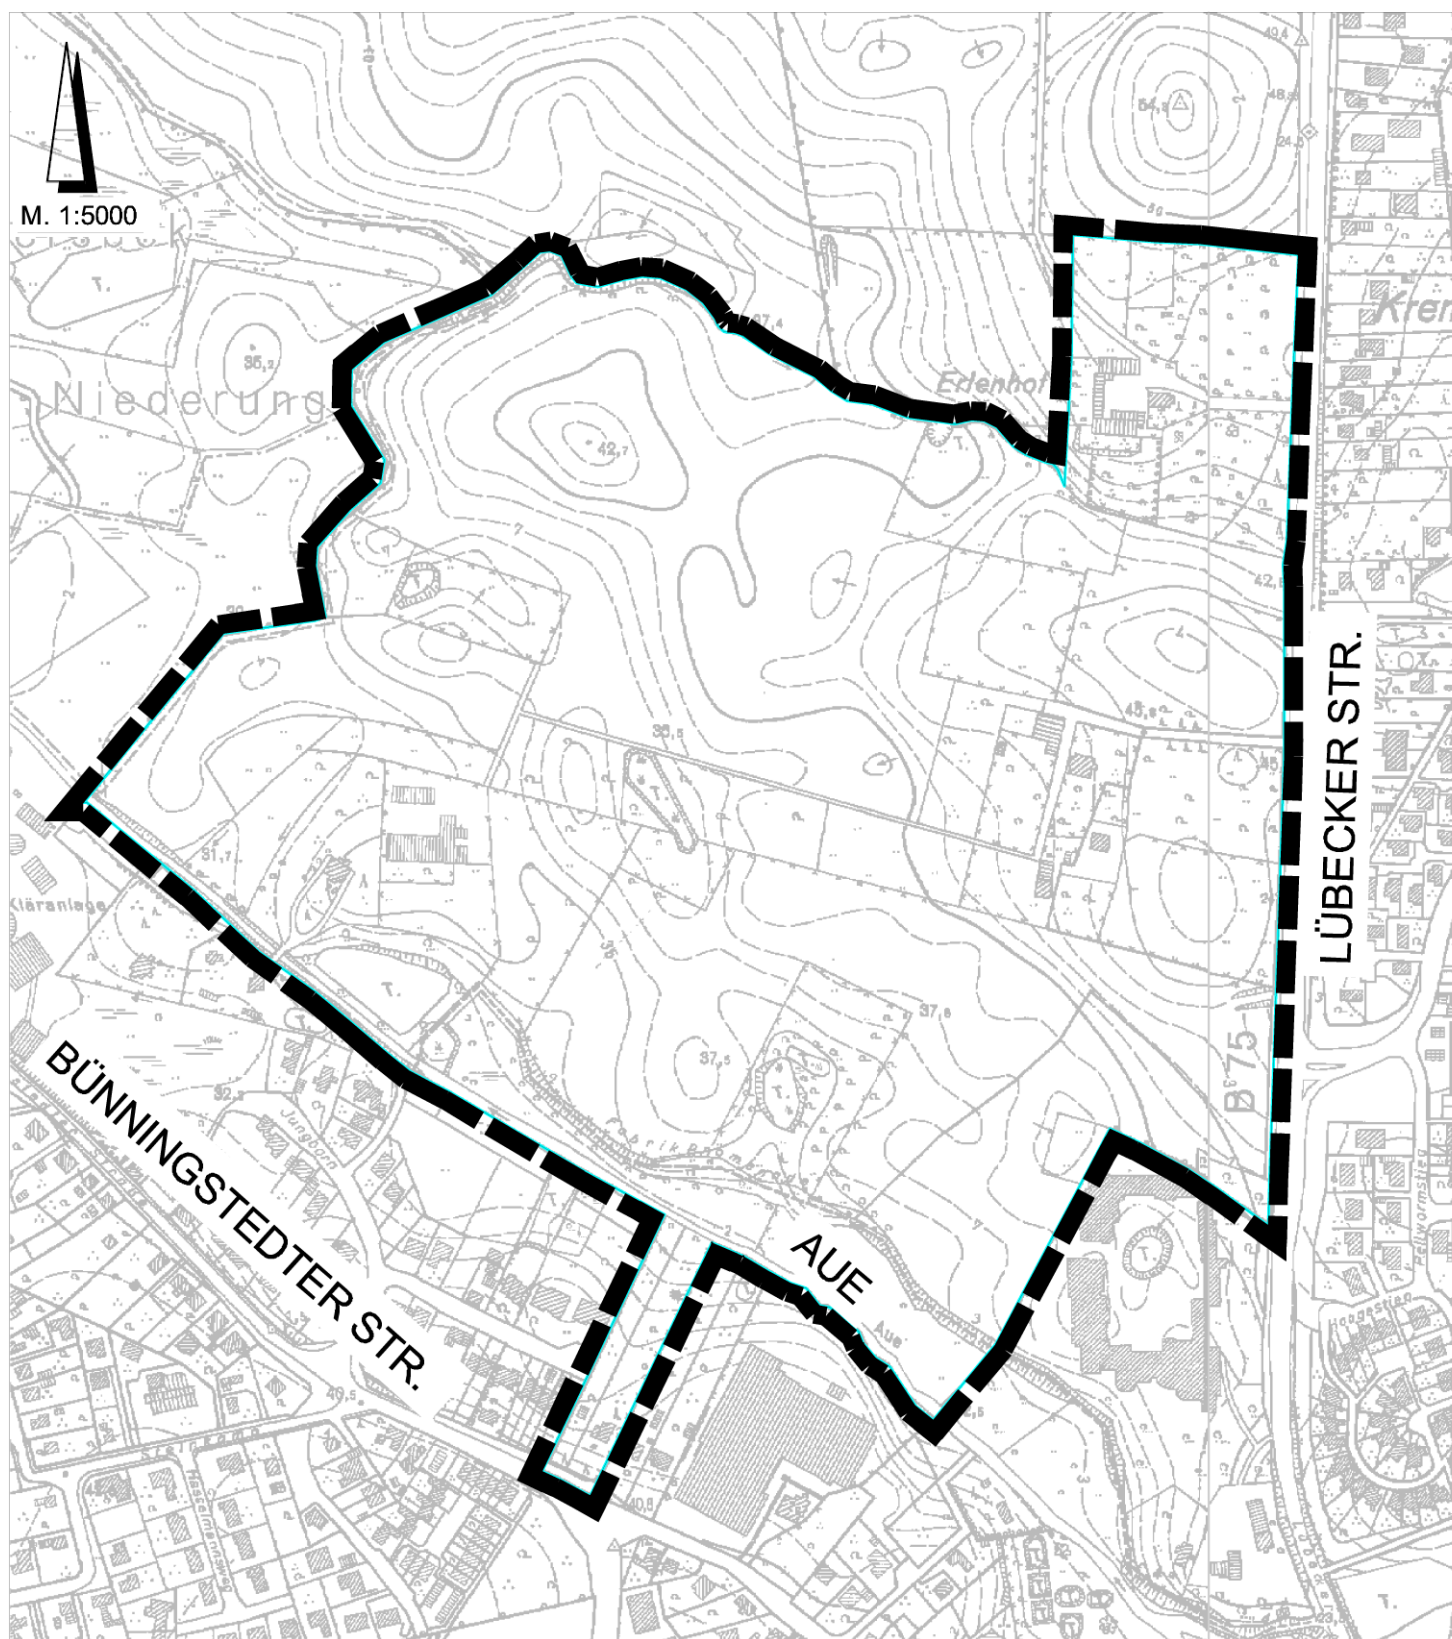

Katasterplan Ausschnitt
GELTUNGSBEREICH

STADT AHRENSBURG

- DER BÜRGERMEISTER-
FD. IV.2
29.07.2010

