



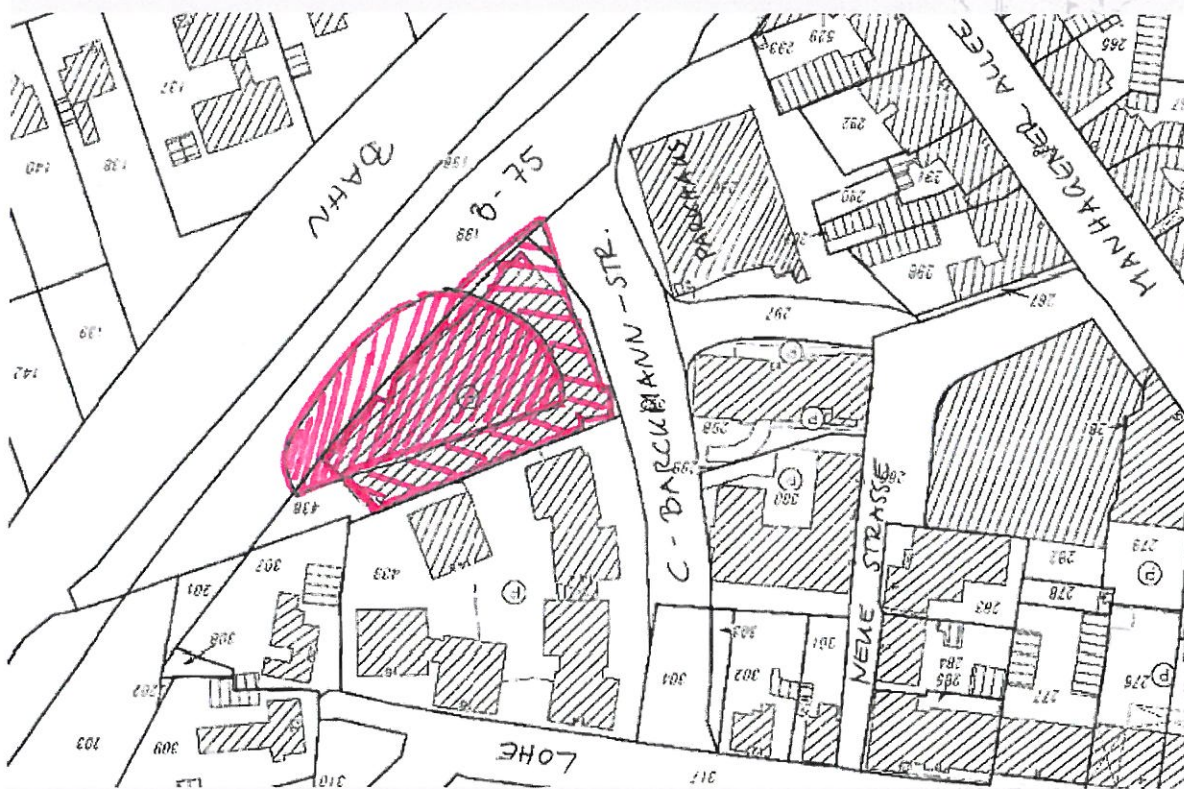


GRENZE



STADT AHRENSBURG - DER BÜRGERMEISTER -
FD IV2 - STADTPLANUNG / BAUAUFSICHT / UMWELT

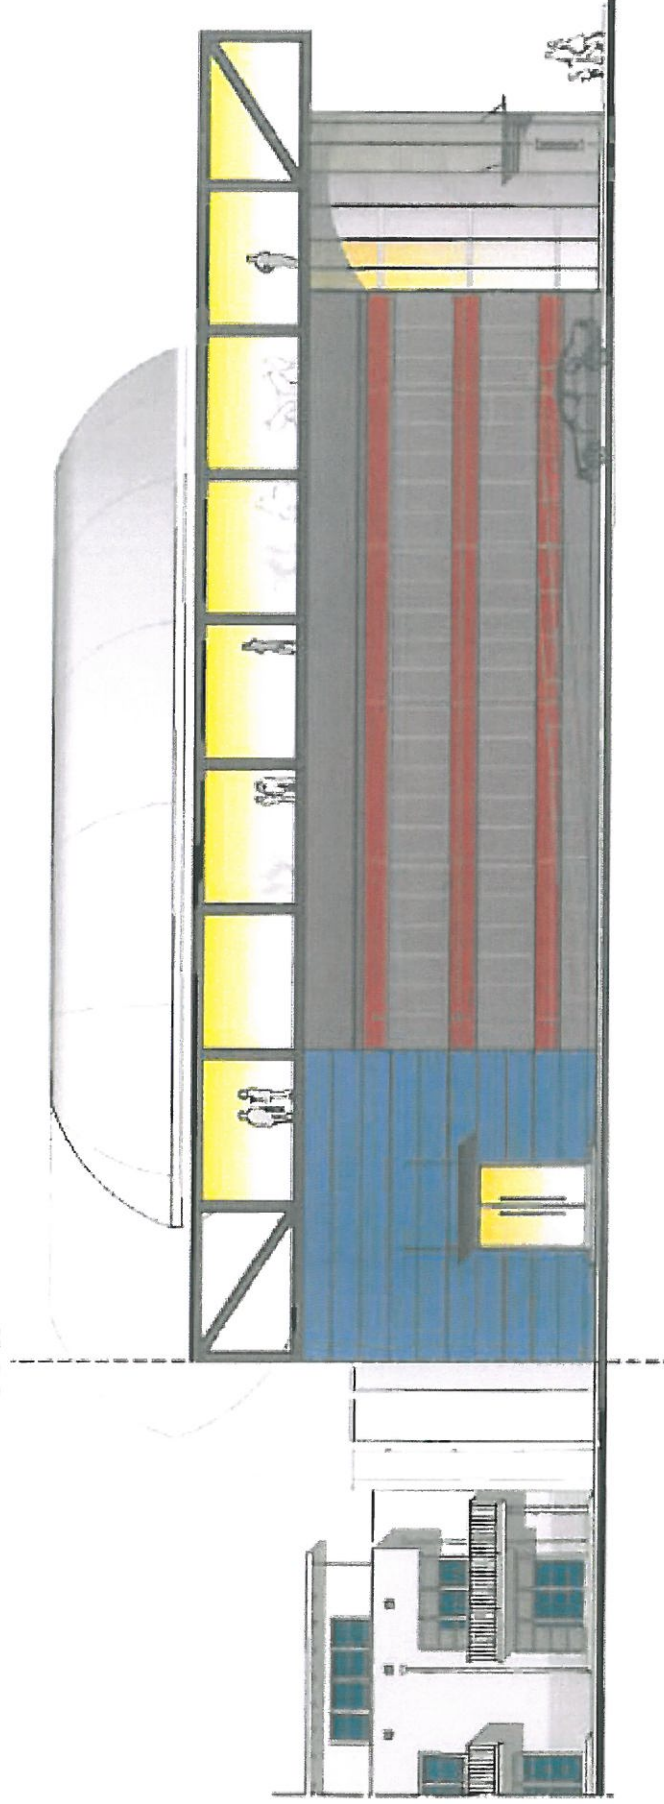



Kino auf dem Parkhaus
- Ansicht C.-Barckmann-Str. -

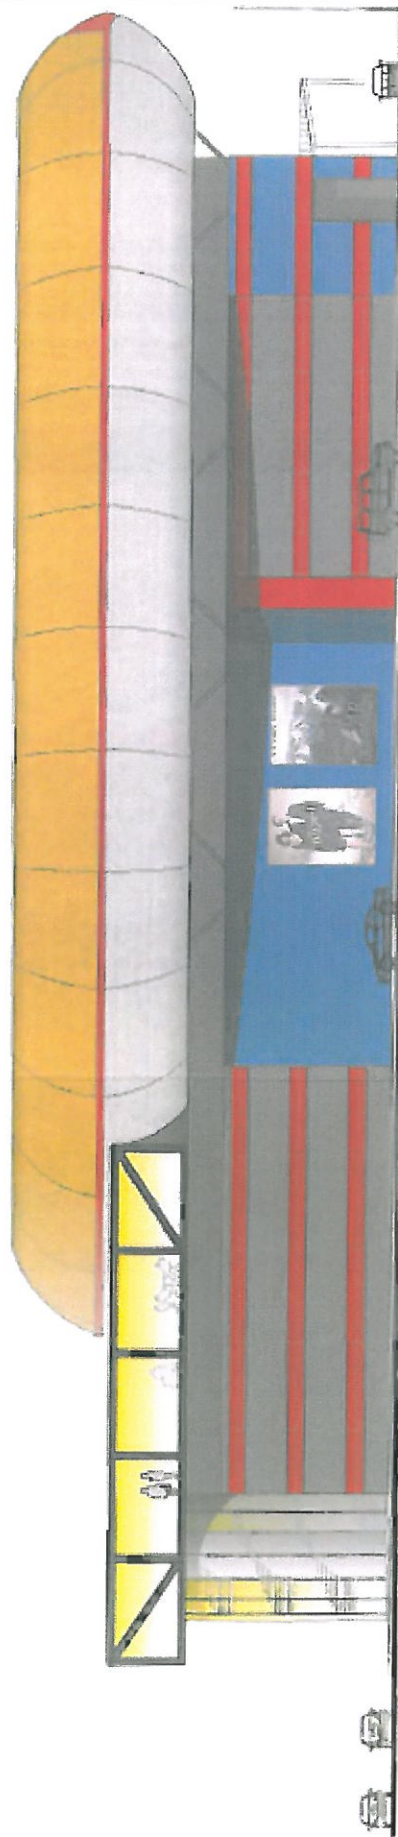

STADT AHRENSBURG - DER BÜRGERMEISTER -
FD IV.2 - STADTPLANUNG / BAUAUFSICHT / UMWELT




Kino auf dem Parkhaus
- Ansicht Woldenhorn -

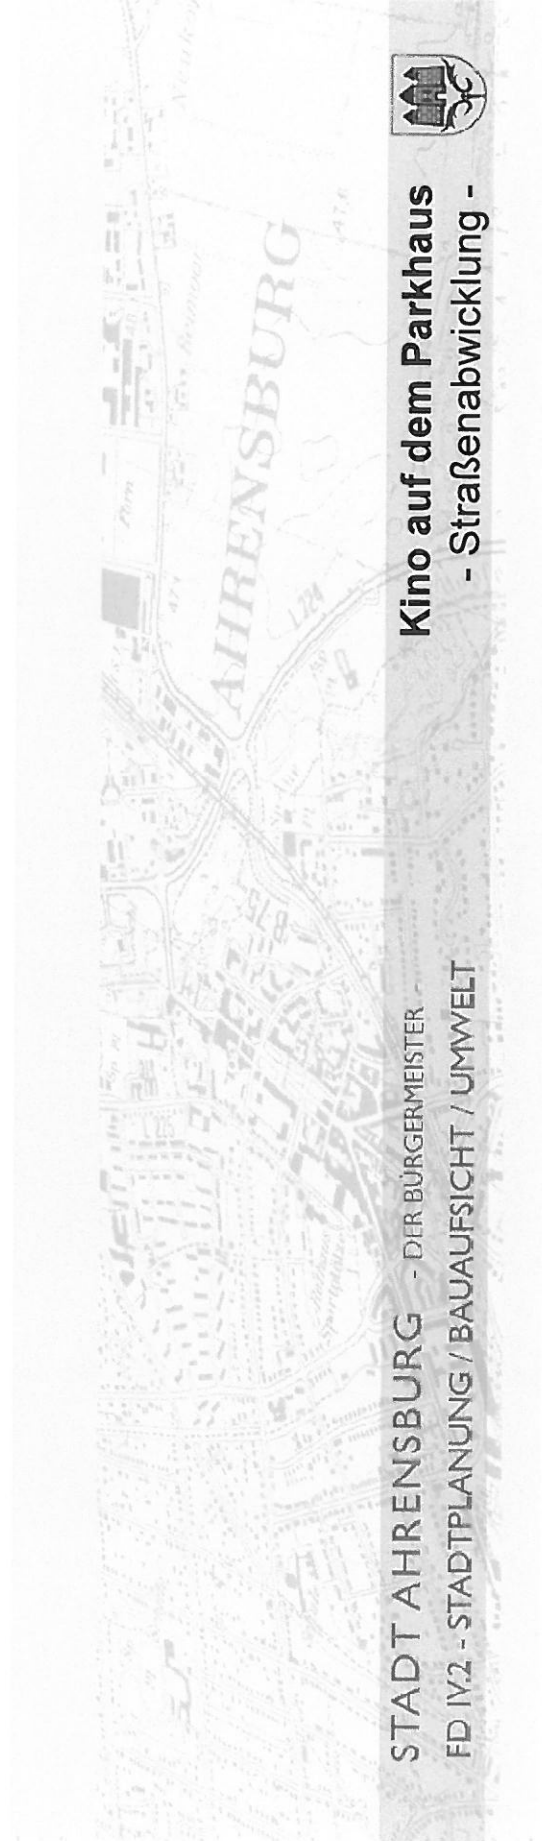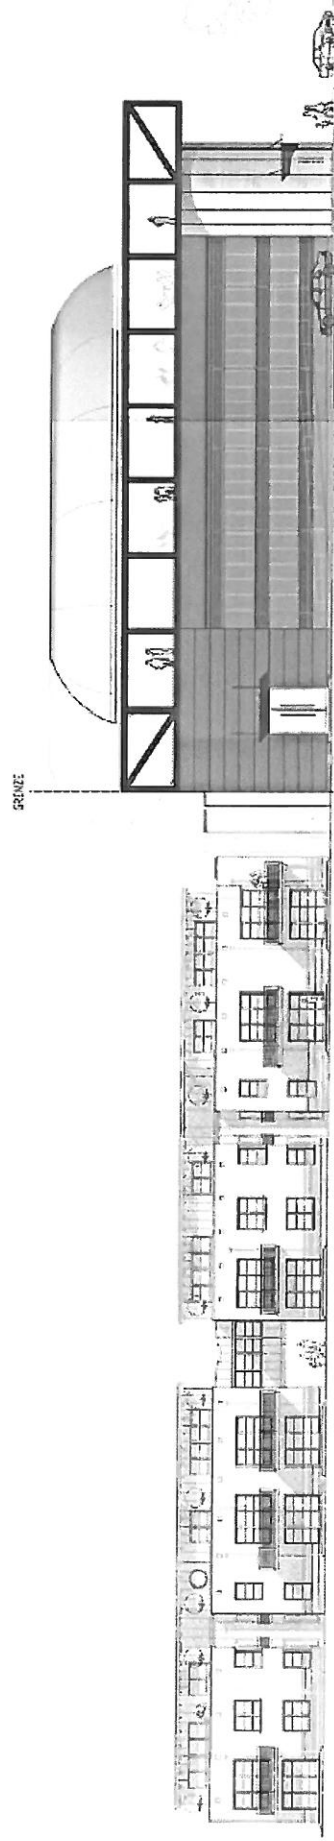

STADT AHRENSBURG - DER BÜRGERMEISTER -
FD IV.2 - STADTPLANUNG / BAUAUFSICHT / UMWELT




Kino auf dem Parkhaus
- Straßenabwicklung -

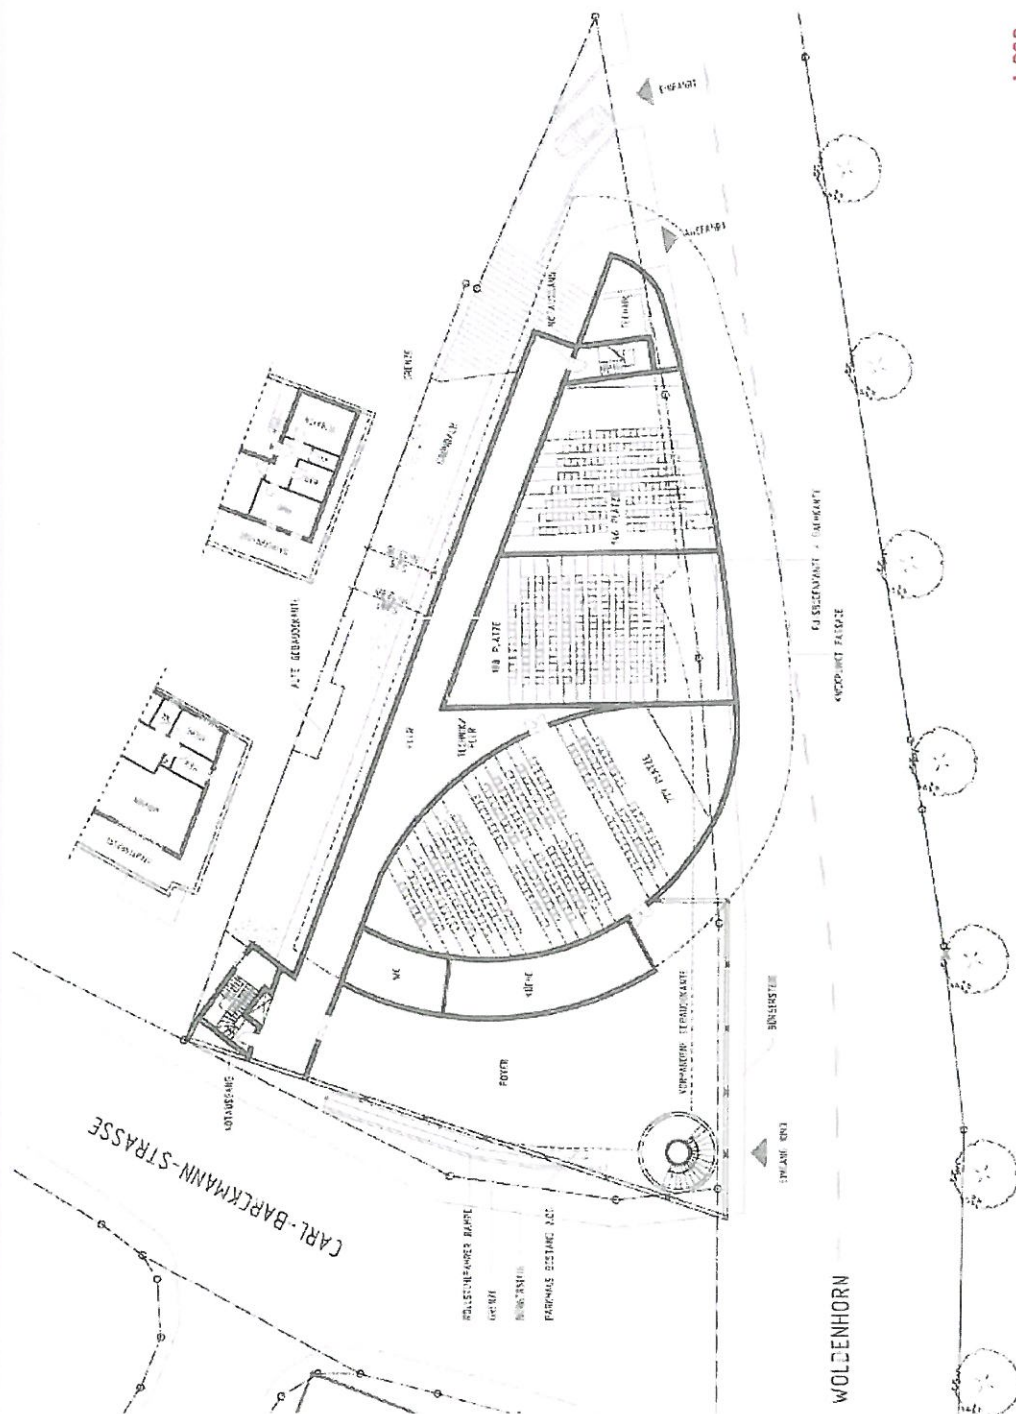

STADT AHRENSBURG - DER BÜRGERMEISTER -
FD IV.2 - STADTPLANUNG / BAUAUFSICHT / UMWELT



Kino auf dem Parkhaus
- Grundriss -

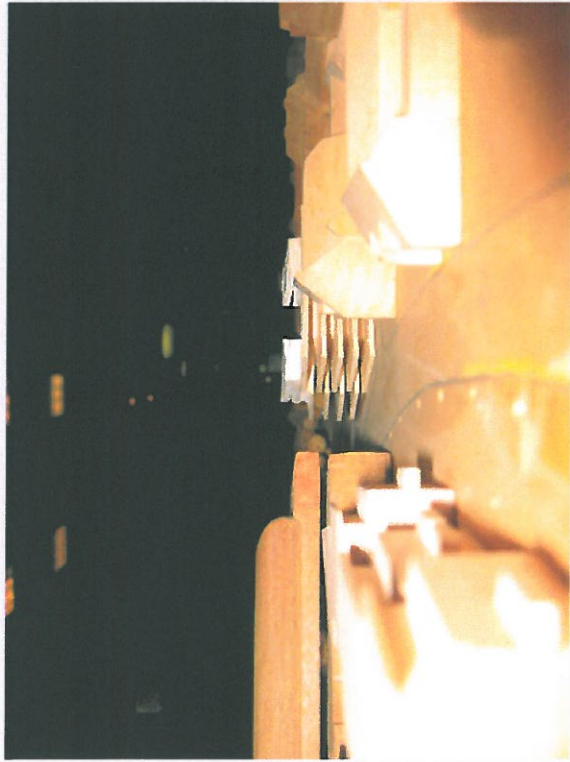

Blick von Norden in die Carl-Barckmann-Straße



Blick von Süden (Woldenhorn) in die Carl-Barckmann-Straße



STADT AHRENSBURG - DER BÜRGERMEISTER -
FD IV.2 - STADTPLANUNG / BAUAUFSICHT / UMWELT



Kino auf dem Parkhaus
- Modellfotos -