


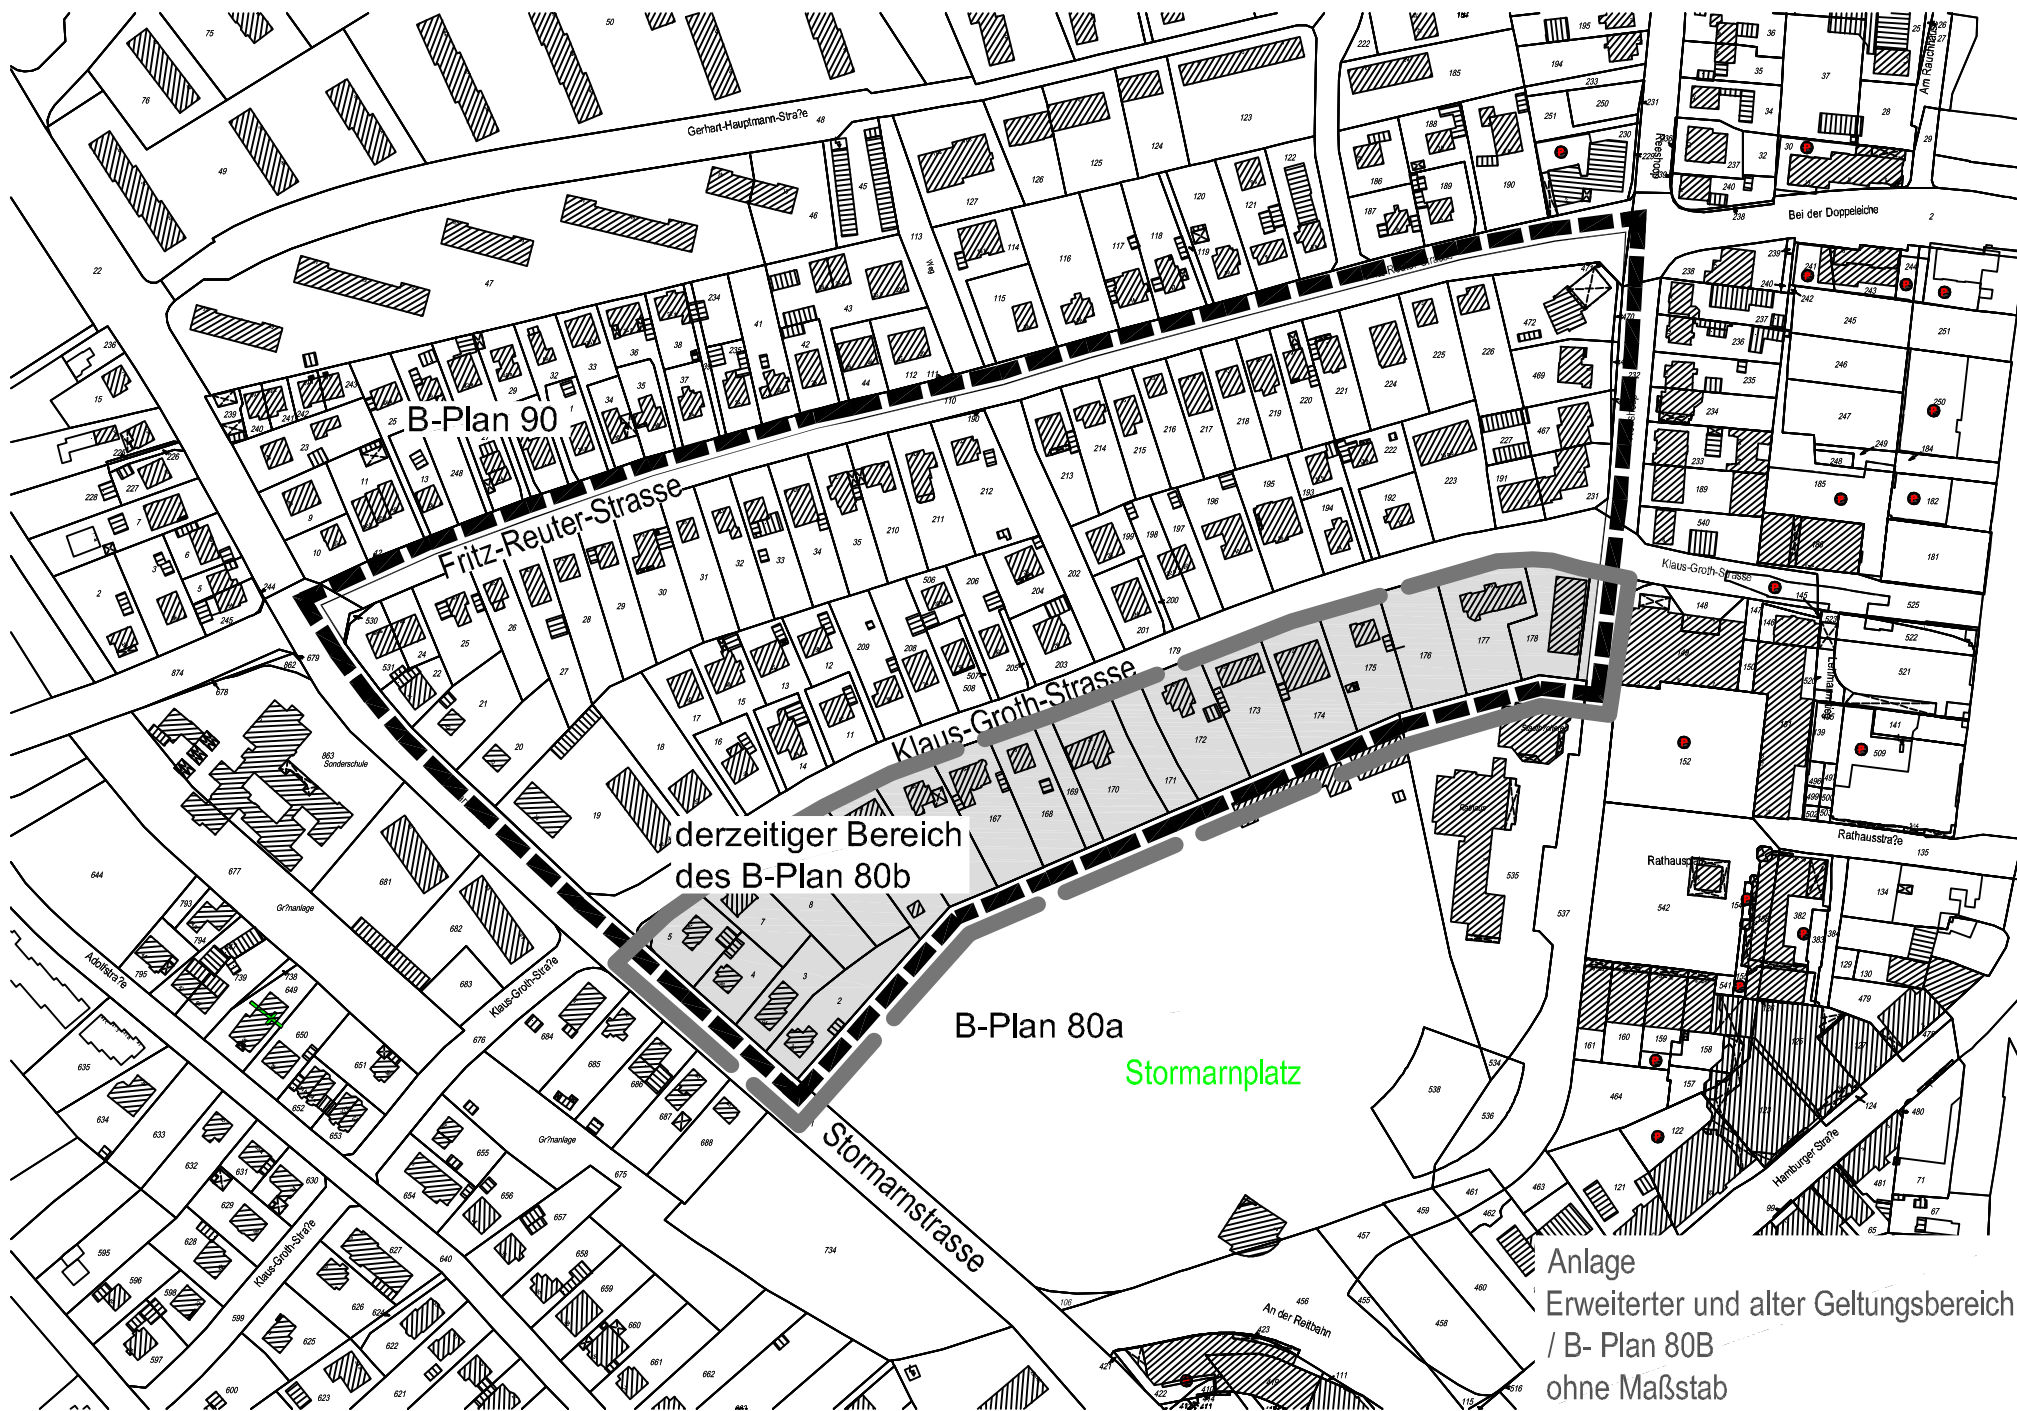

Anlage
Erweiterter und alter Geltungsbereich
/ B- Plan 80B
ohne Maßstab