


Geltungsbereich für den Bebauungsplan Nr. 43 - 6. Änderung der Stadt Ahrensburg

Gebiet: Nördliche Innenstadt

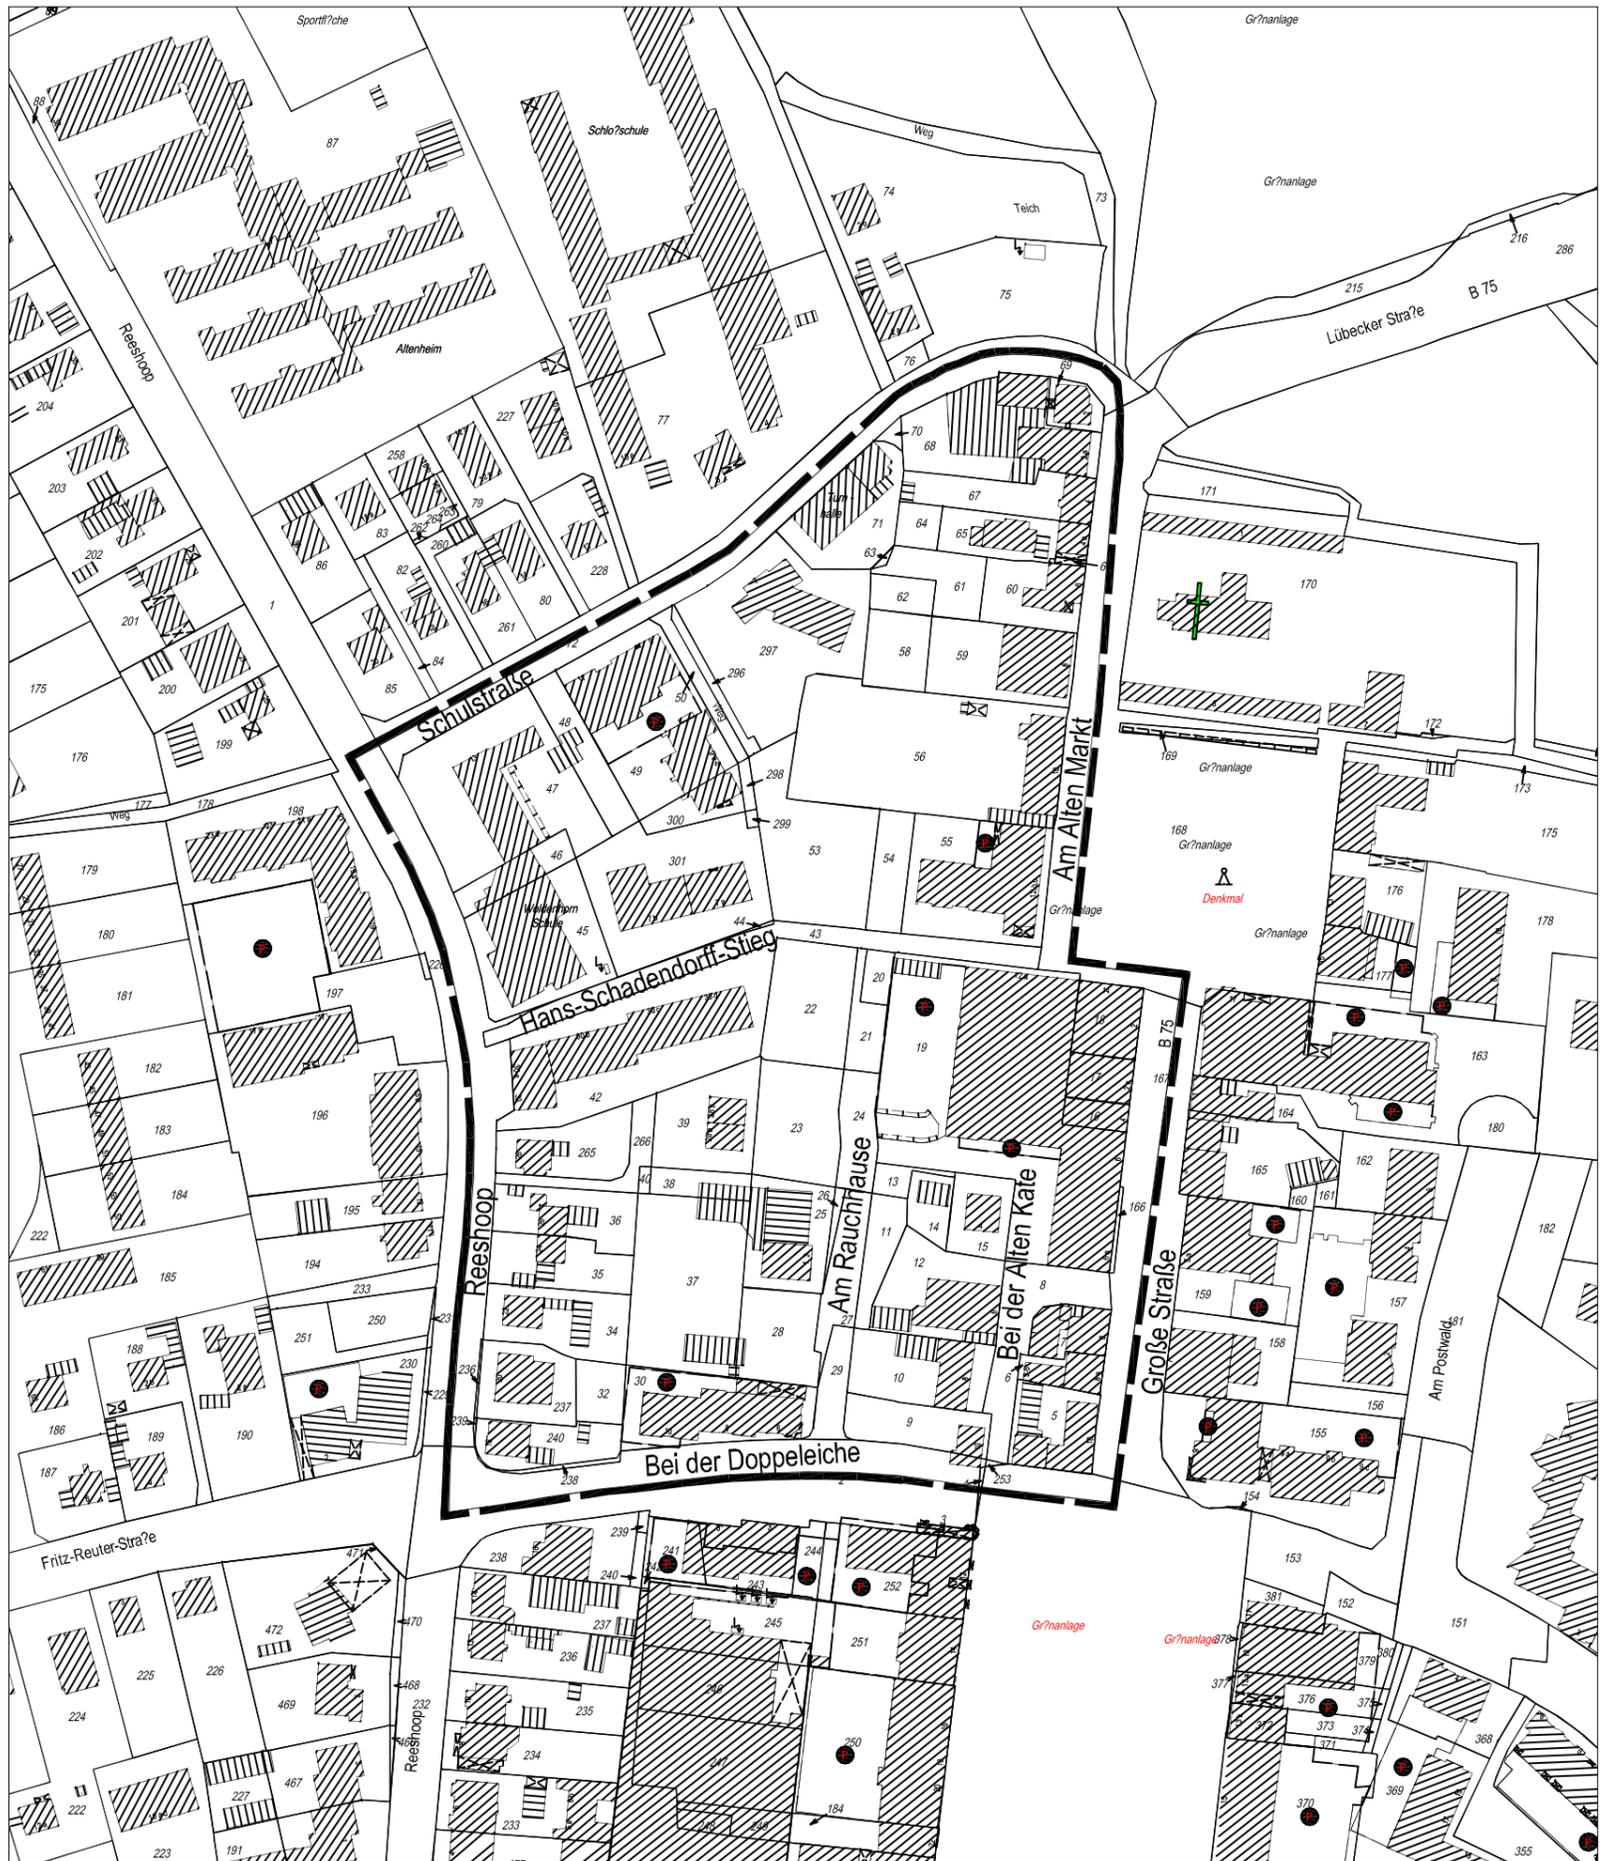

Stadt Ahrensburg
Der Bürgermeister
FD.IV.2. Stadtplanung
Februar 2011

