


SATZUNG DER STADT AHRENSBURG ÜBER DEN BEBAUUNGSPLAN NR. 93

GEBIET: "OHLENDAMM"

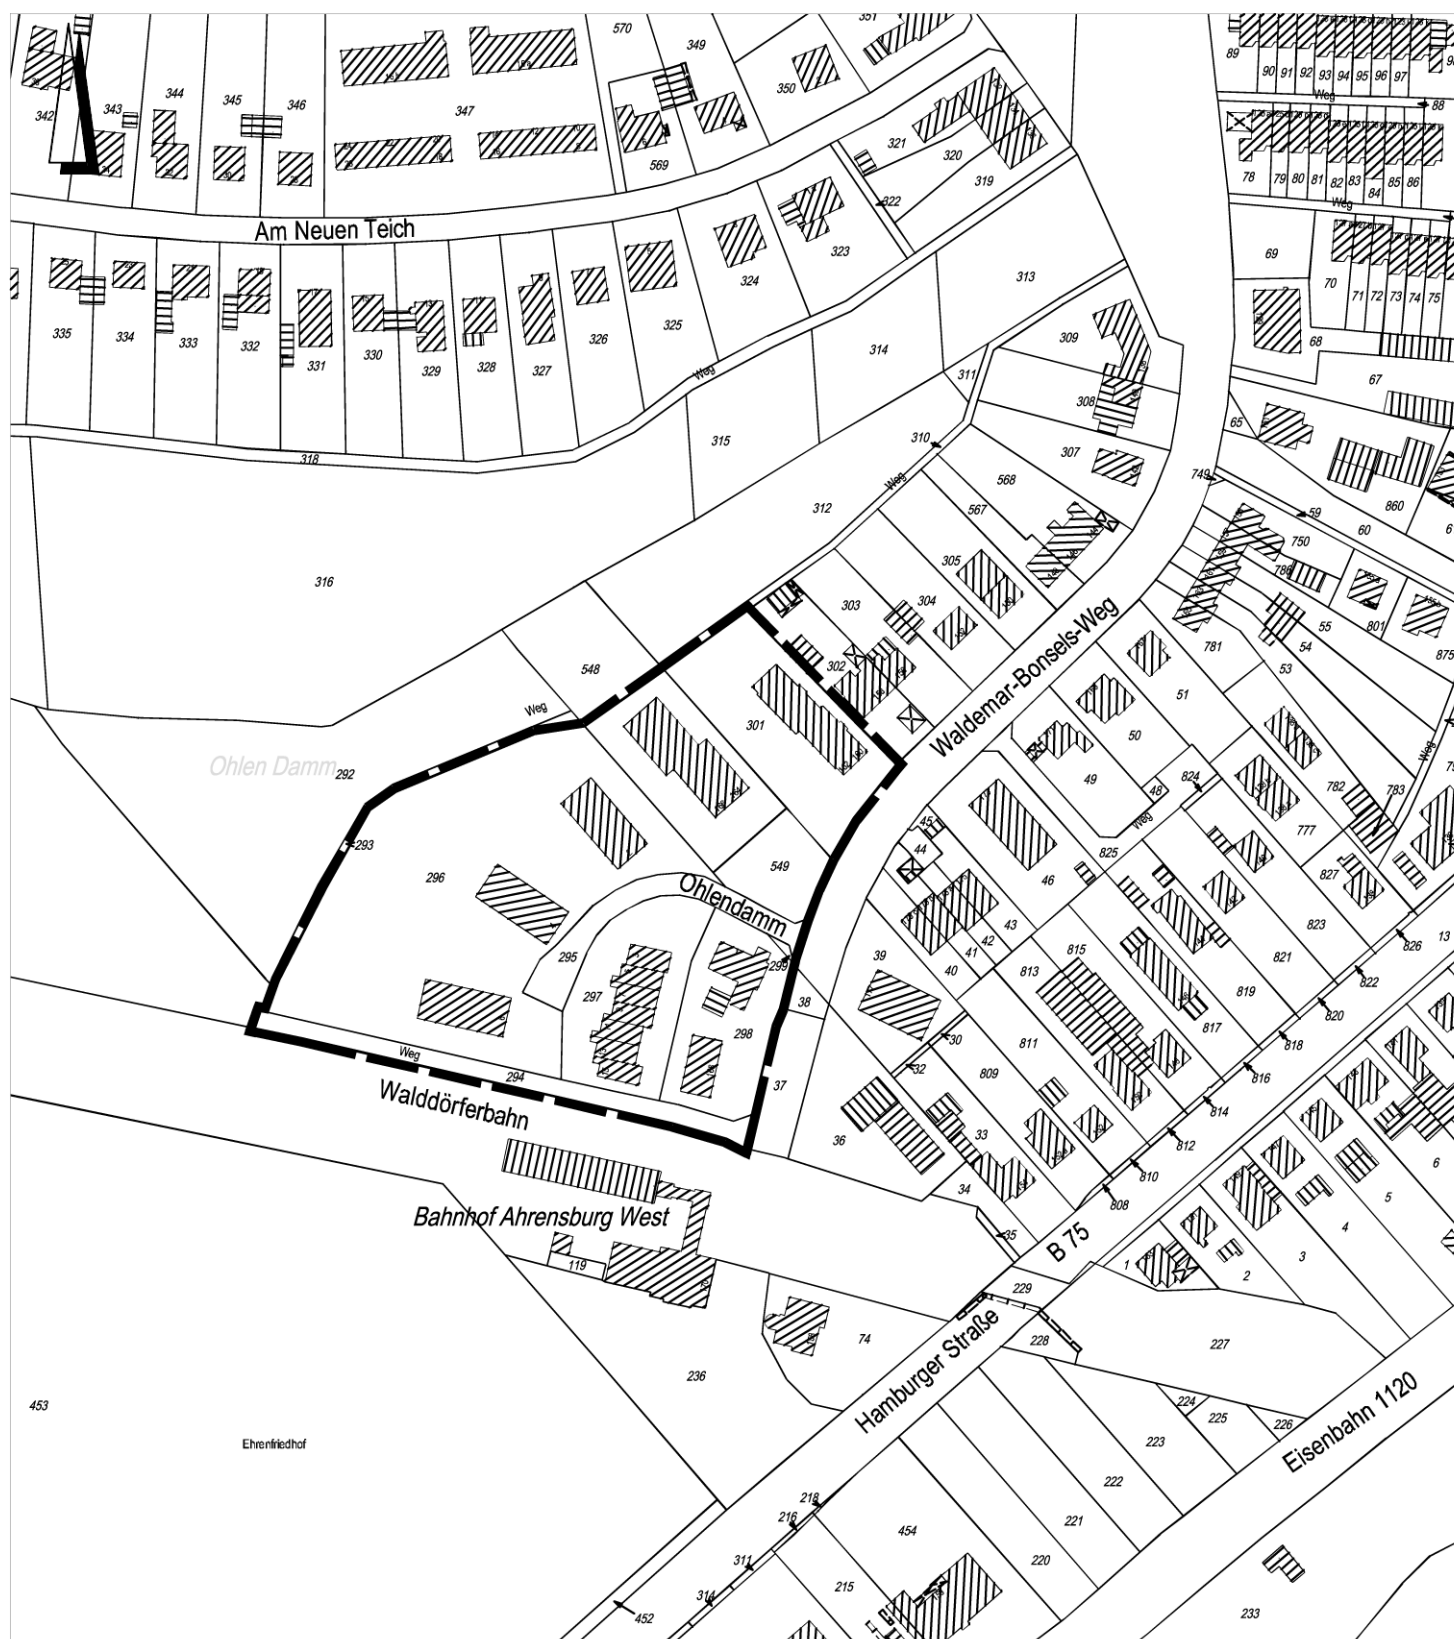

Geltungsbereich

STADT AHRENSBURG

- DER BÜRGERMEISTER-

FD. IV.2

23.02.2011

