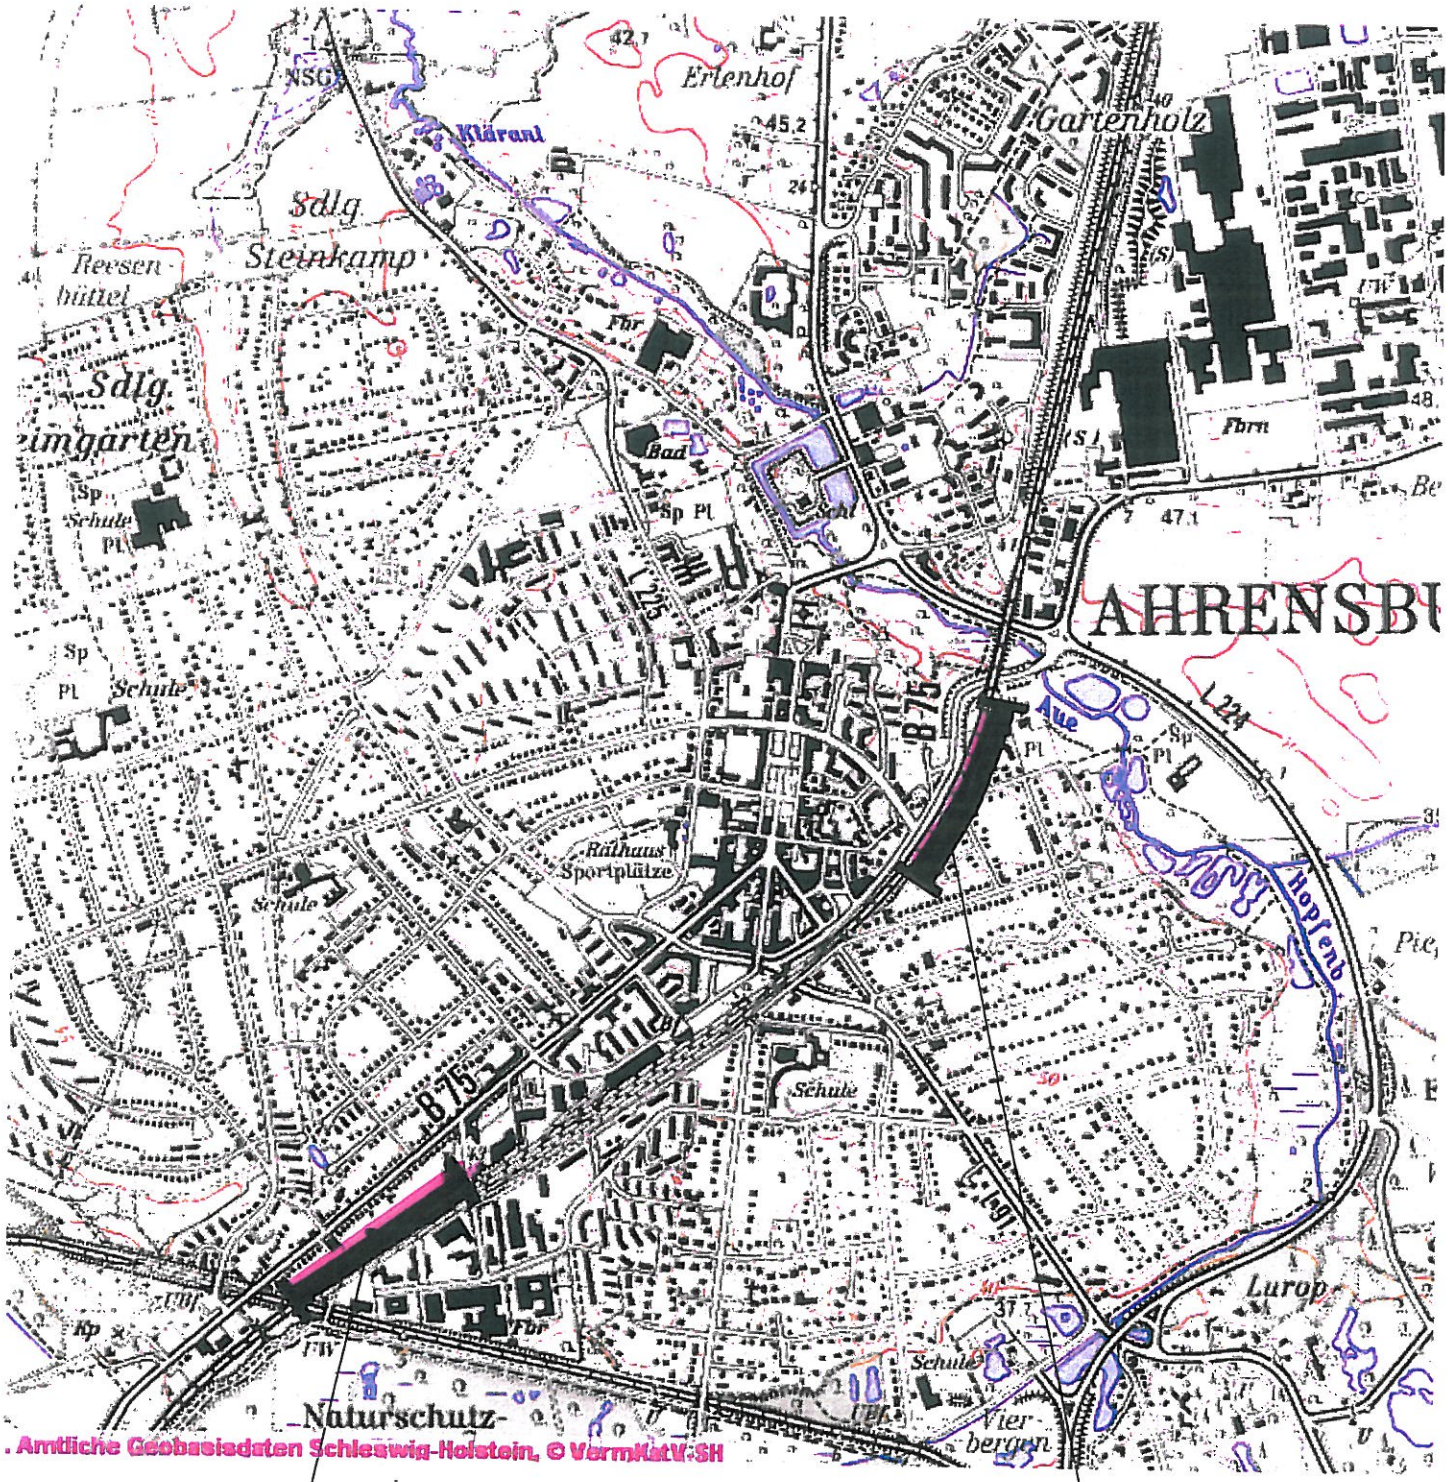


Lärmschutzwand I.
$l = 300\ m$
$h = 3\ m$

Lärmschutzwand II.
$l \cong 250\ m$
$h \cong 3\ m$