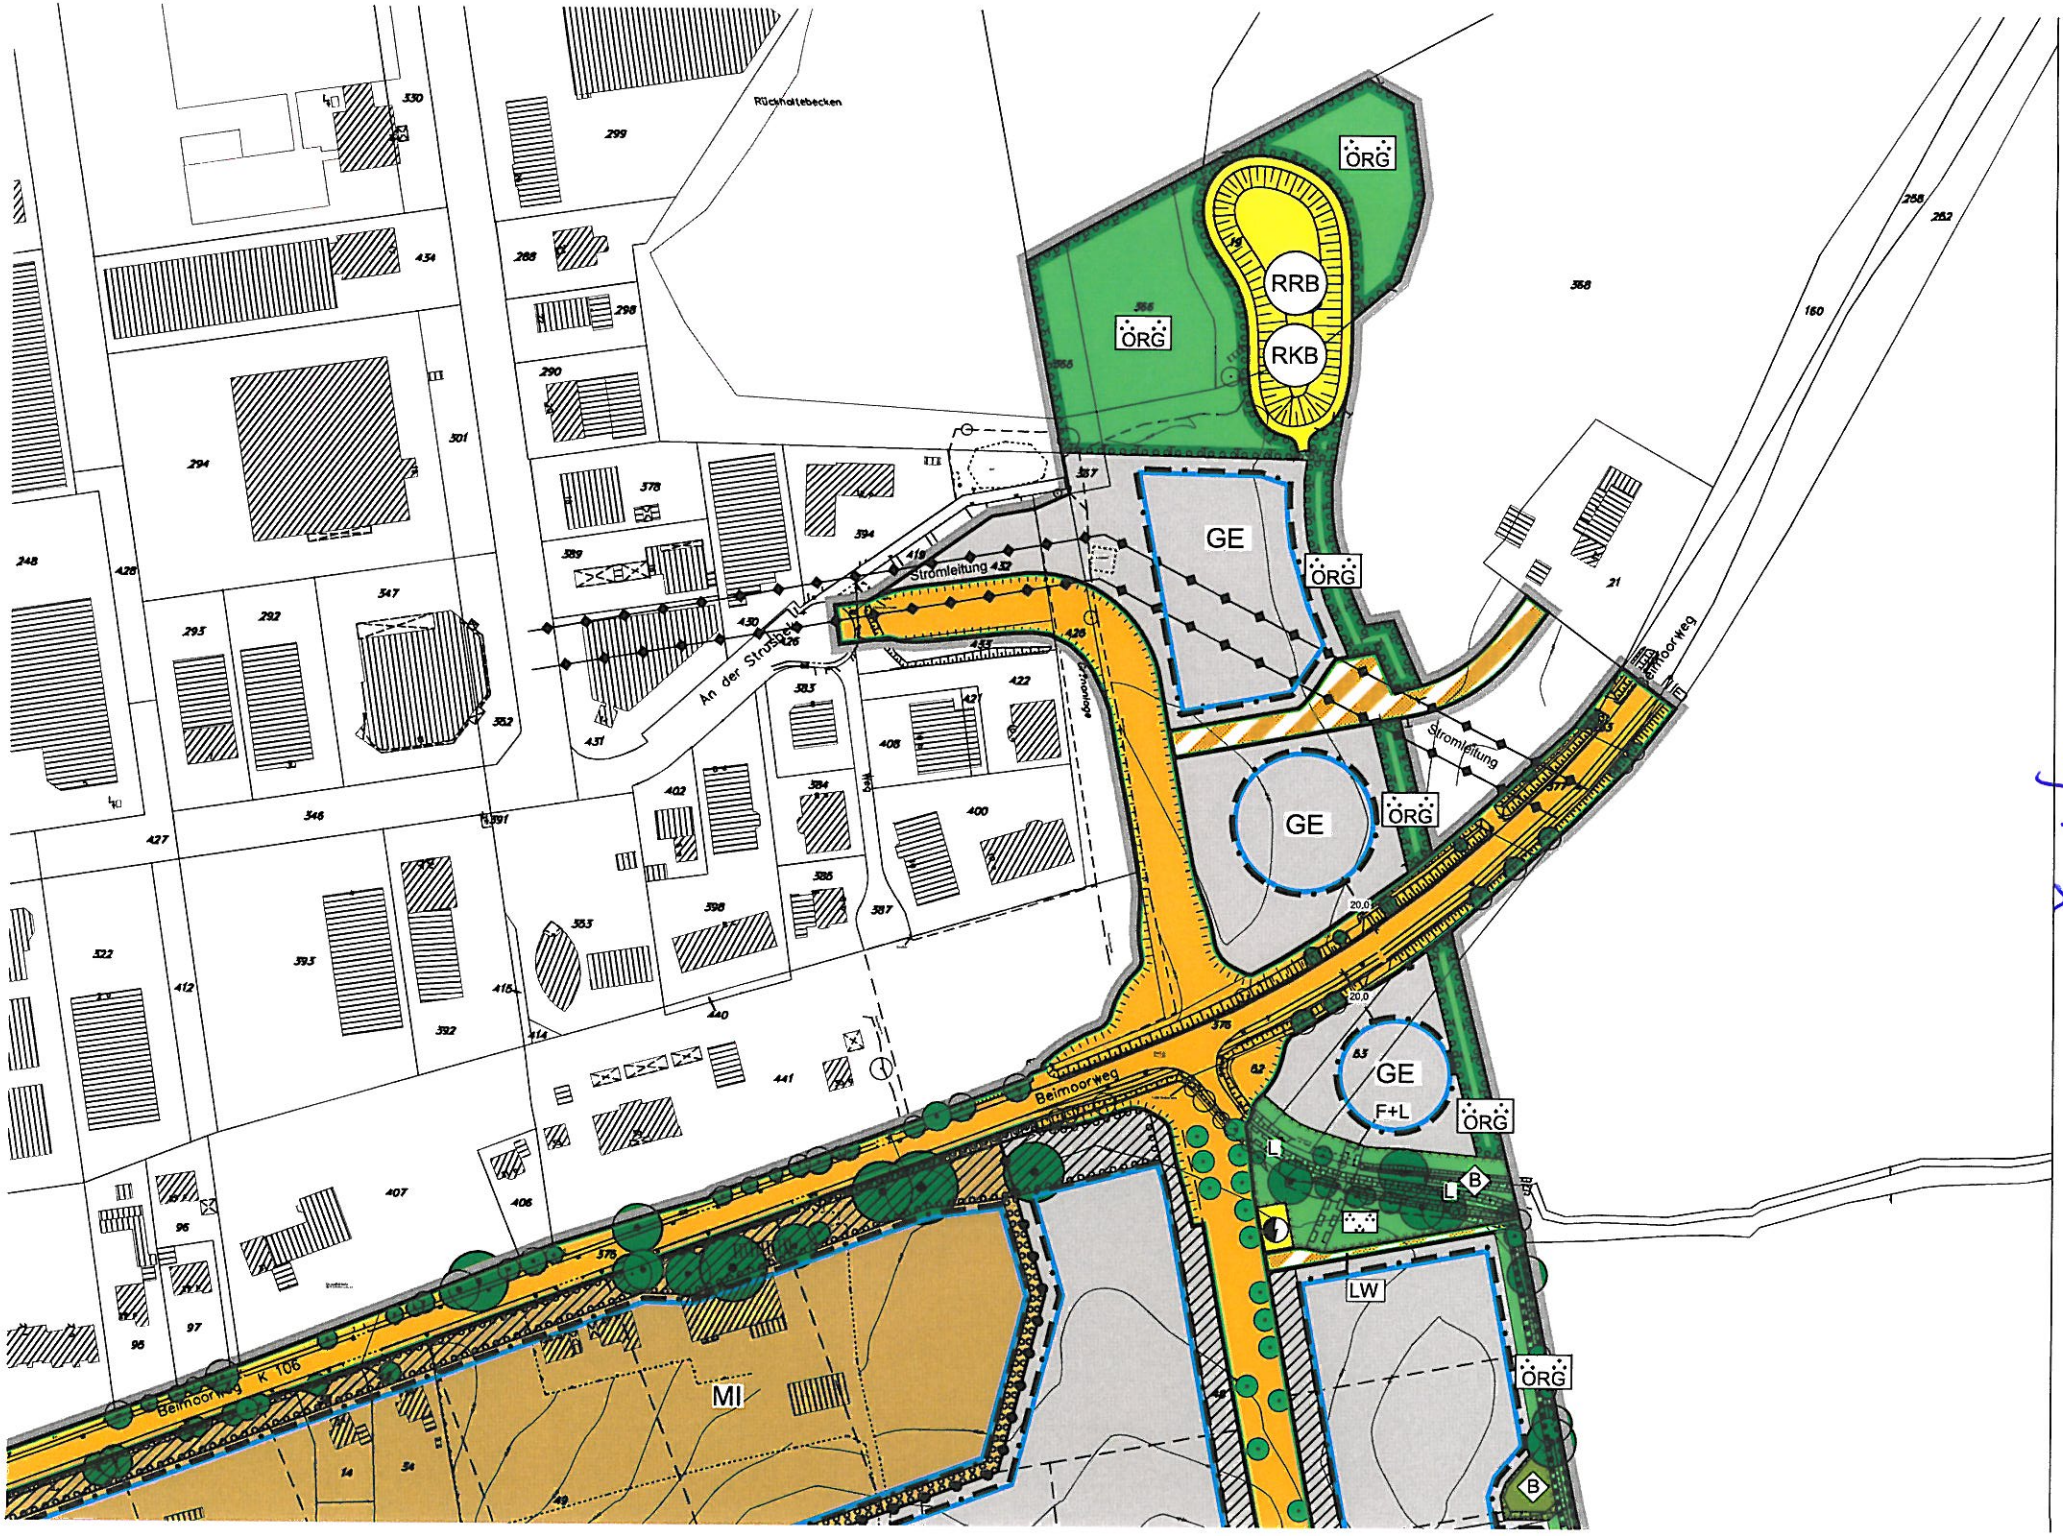
ÖRG
RRB
RKB
GE
ÖRG
Stromleitung
GE
ÖRG
Stromleitung
Beimoorweg
GE
F+L
ÖRG
LW
ÖRG
B
MI
Beimoorweg K 106
Beimoorweg
An der Straße
Rückhaltebecken
20,0
20,0

Anlage 2