


SATZUNG DER STADT AHRENSBURG ÜBER DIE FLÄCHENNUTZUNGSPLANÄNDERUNG NR.37

(Gebiet südlich des "Beimoorweg", östlich vom "Kornkamp - Süd" und des Bebauungsplanes Nr. 82)

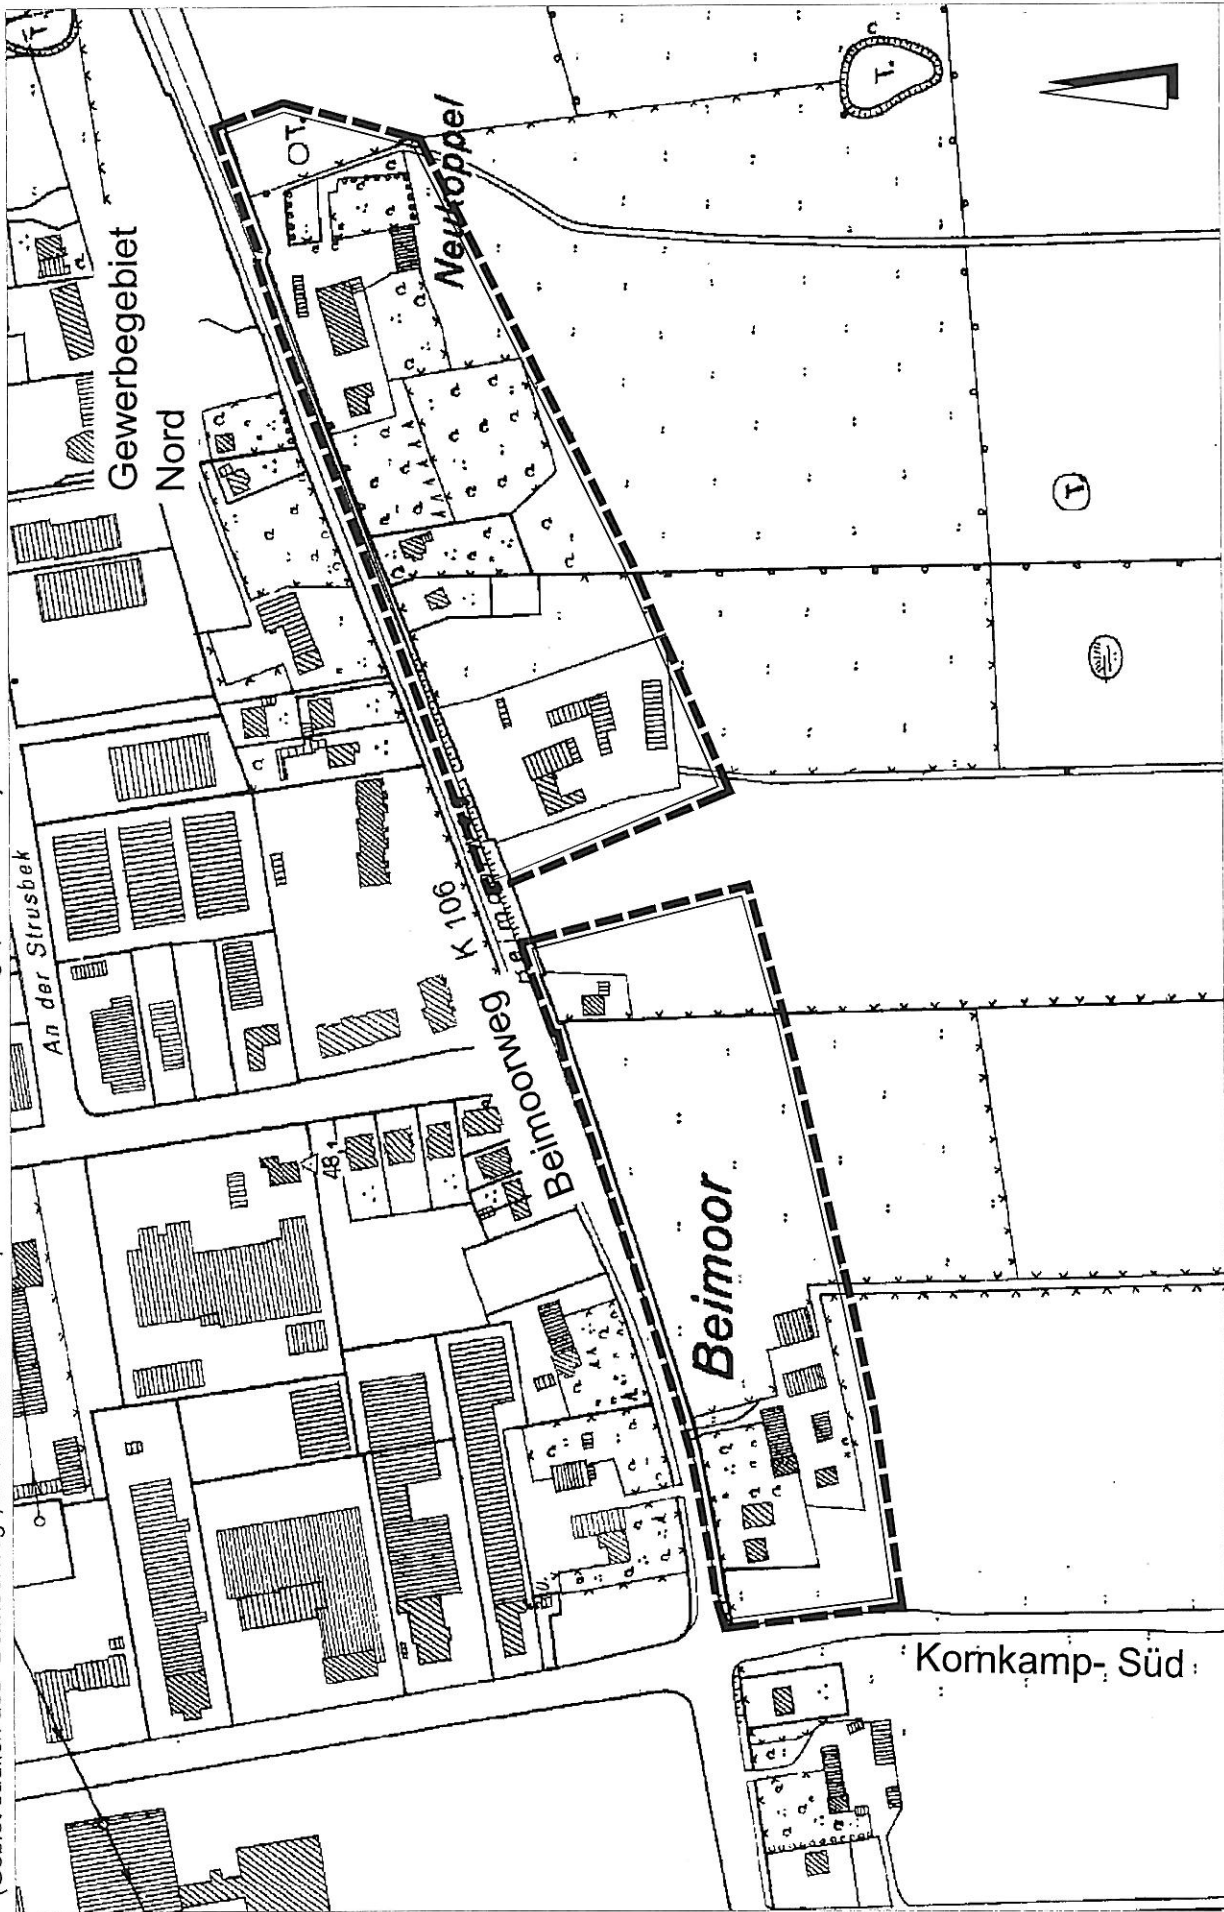

STADT AHRENSBURG - DIE BÜRGERMEISTERIN -

02.12.2009

FD_IV.2 Stadtplanung, Bauaufsicht, Umwelt

Anlage 7

5