

AN106812011

Eingang
02.11.2011
An

Antrag

SPD-Fraktion Alvensburg

Bauausschussitzung vom 2.11.2011

TOP 10: „städttebanlicher Struktuplan“

Natase 2011/104:


Südlidh des Eingsangsbereiches an der Planstrasse, A' wird auf städtischen Gelände eine ca. 5.000 m² große Fläche als „Sondagebiet“ ausgewiesen

Auf dieser Fläche sollen Gebäude geplant werden, die - wie im DSEK gefordert - die Errichtung von bezahlbaren Wohnraum für sozial schwache + besondere Wohnungssuchende (z.B. Junges Wohnen) ermöglicht.

Die bisher geplanten Strukturen bleiben im Prinzip erhalten, die hier geplanten Wohnense werden nicht in die Gesamtberechnung einbezogen.

Abf. 2.11.11
i.A. Griesenberg

Anlage: Lageplan ausschnitt M. 1:1000

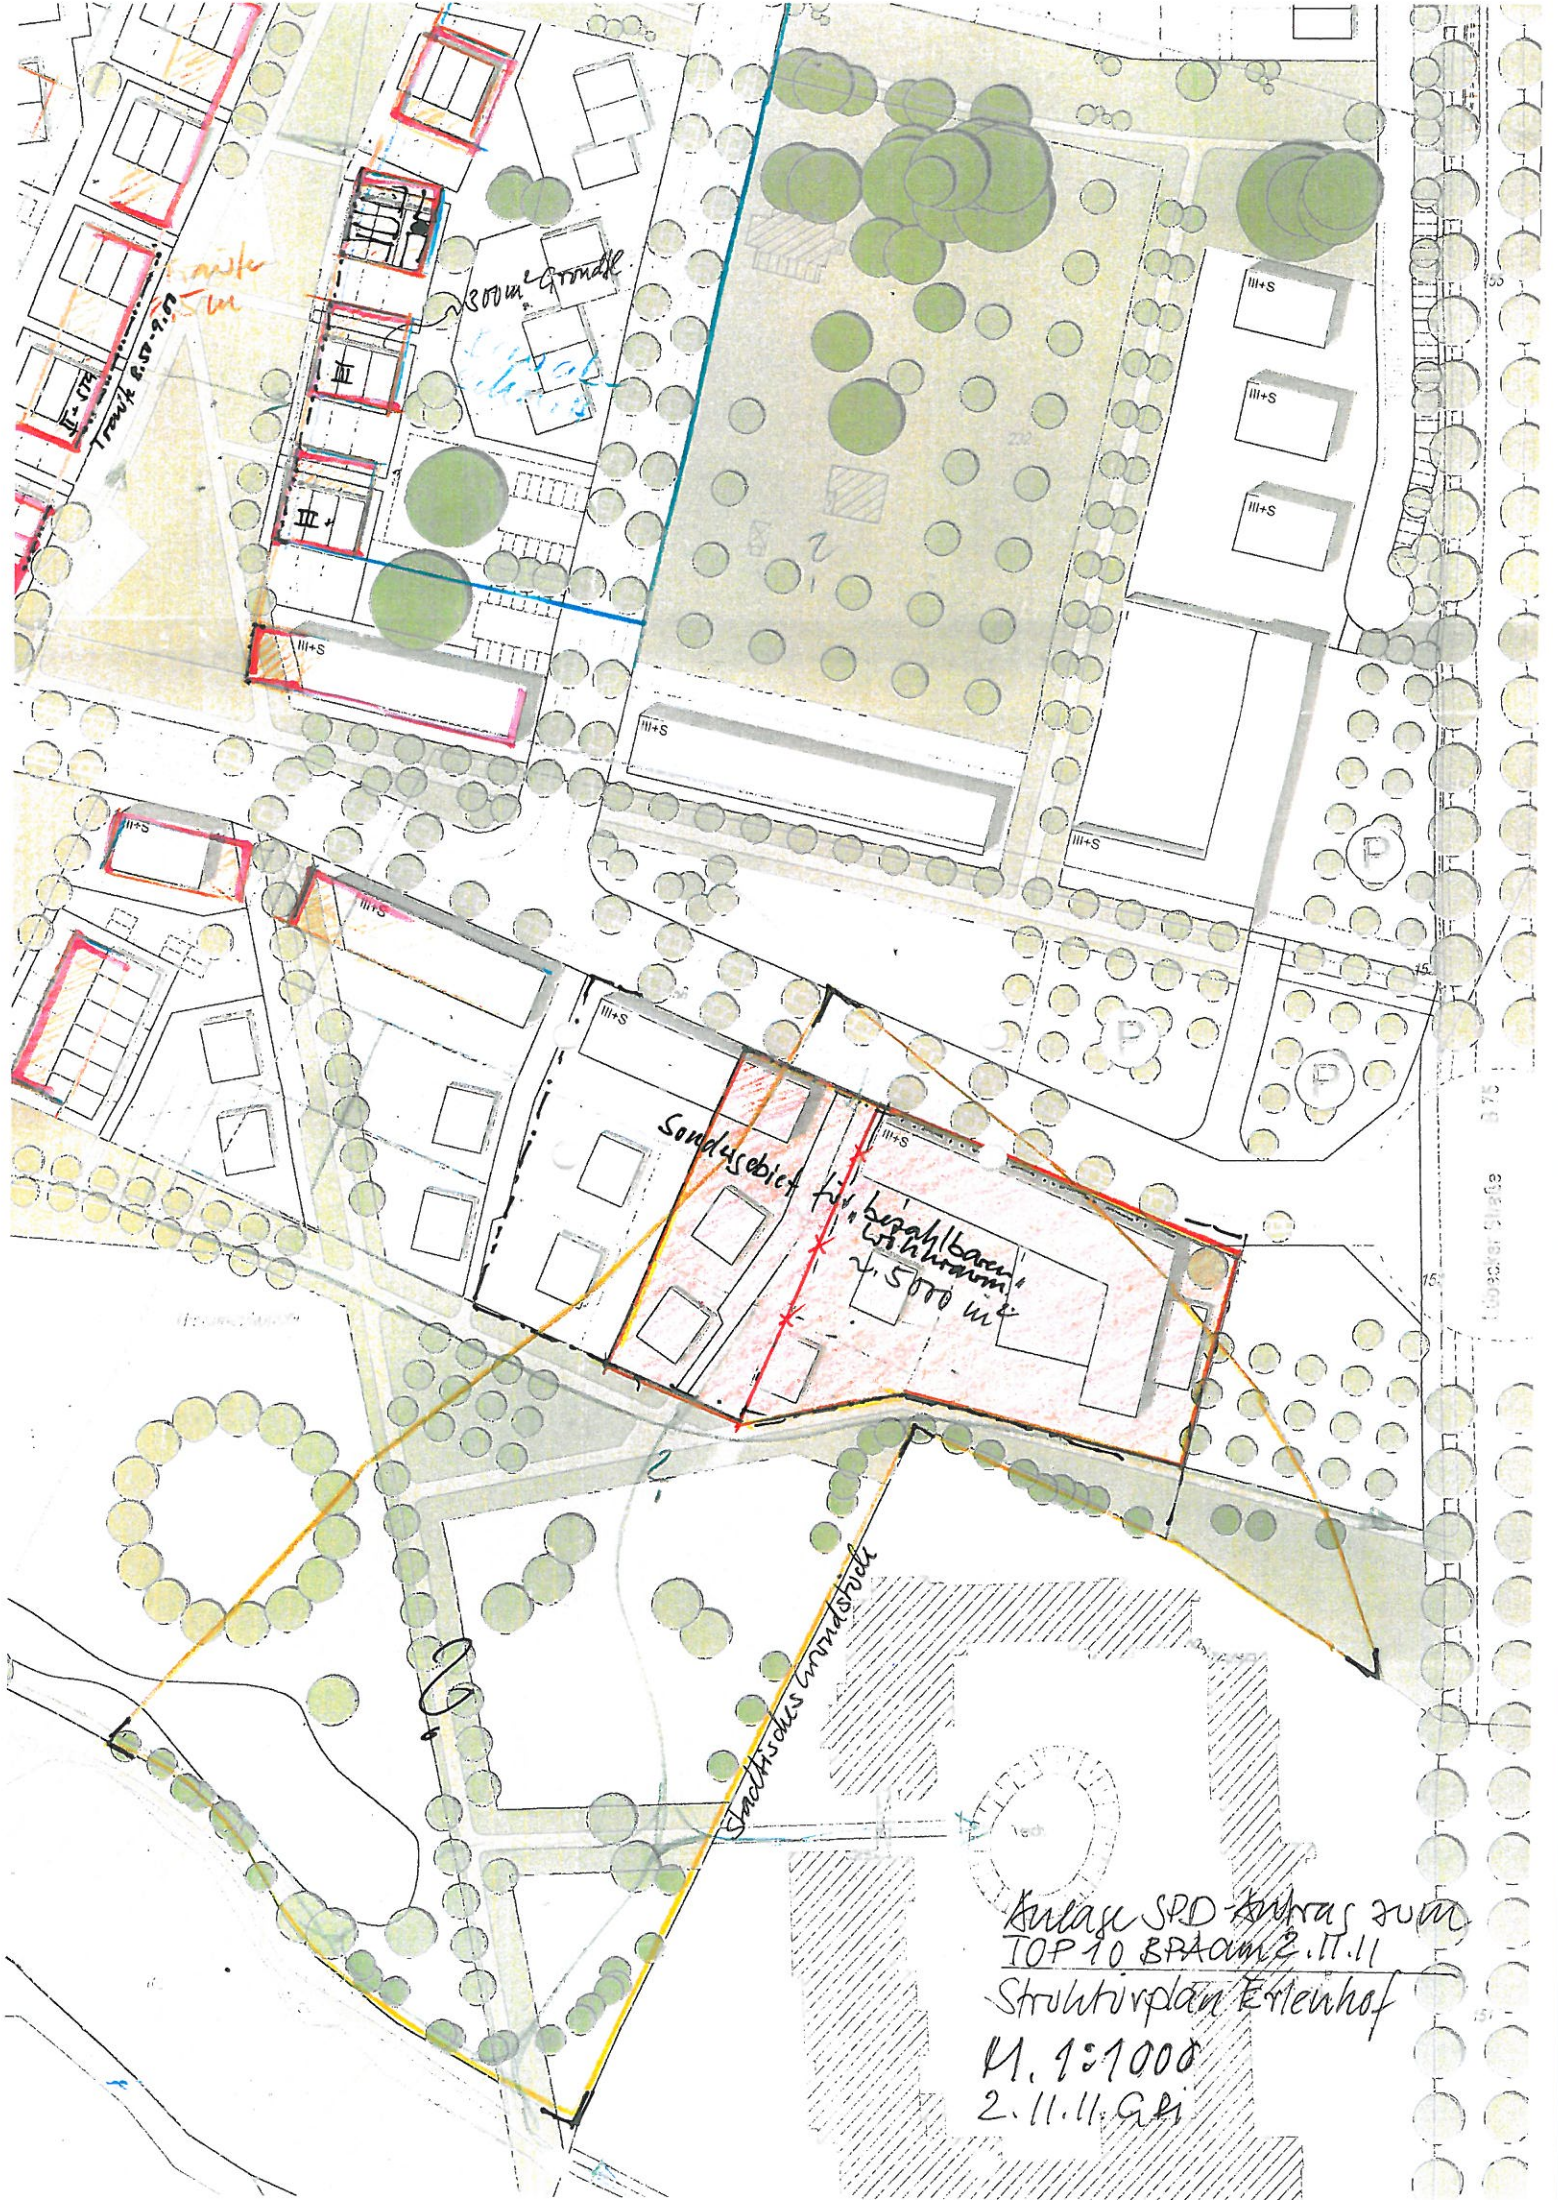

Anlage SPD Auftrag zum
TOP 10 BRAOM 2.11.11
Strukturplan Erlenhof
M. 1:1000
2.11.11 G.P.