


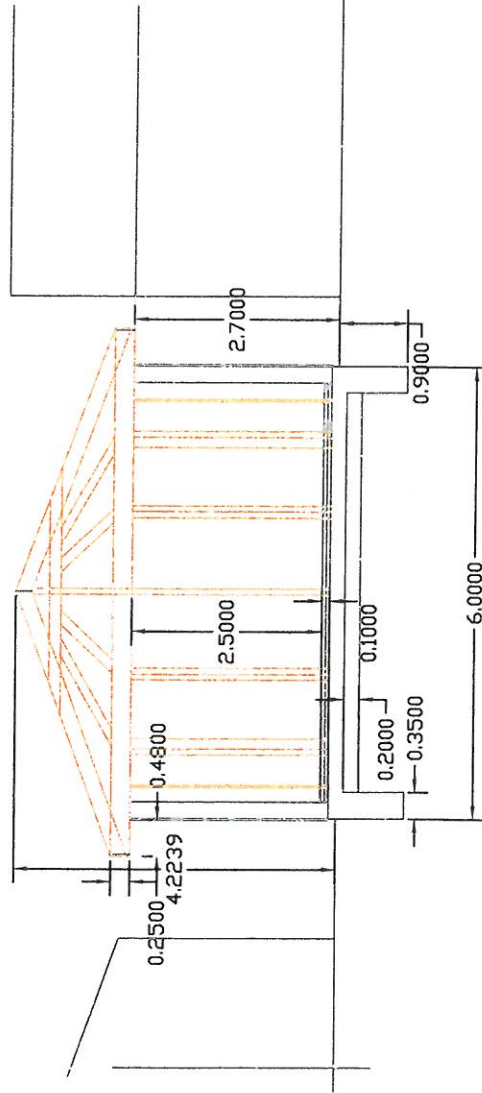

Blockhaus

Musikpavilion

Anbau eines
Musikpavillon
am Blockhaus
in 22926 Ahrensburg
Am neuen Teich
Bauherr:
Stadt Ahrensburg/
Wolfgang Sanevski
Architekt:
Ingo Reuter
Plan : Schnitt
Maßstab: 1 / 100
Dat 07.06.2012

Architekt

Bauherr