


Anlage 1: Geltungsbereich des B-Plans Nr. 63

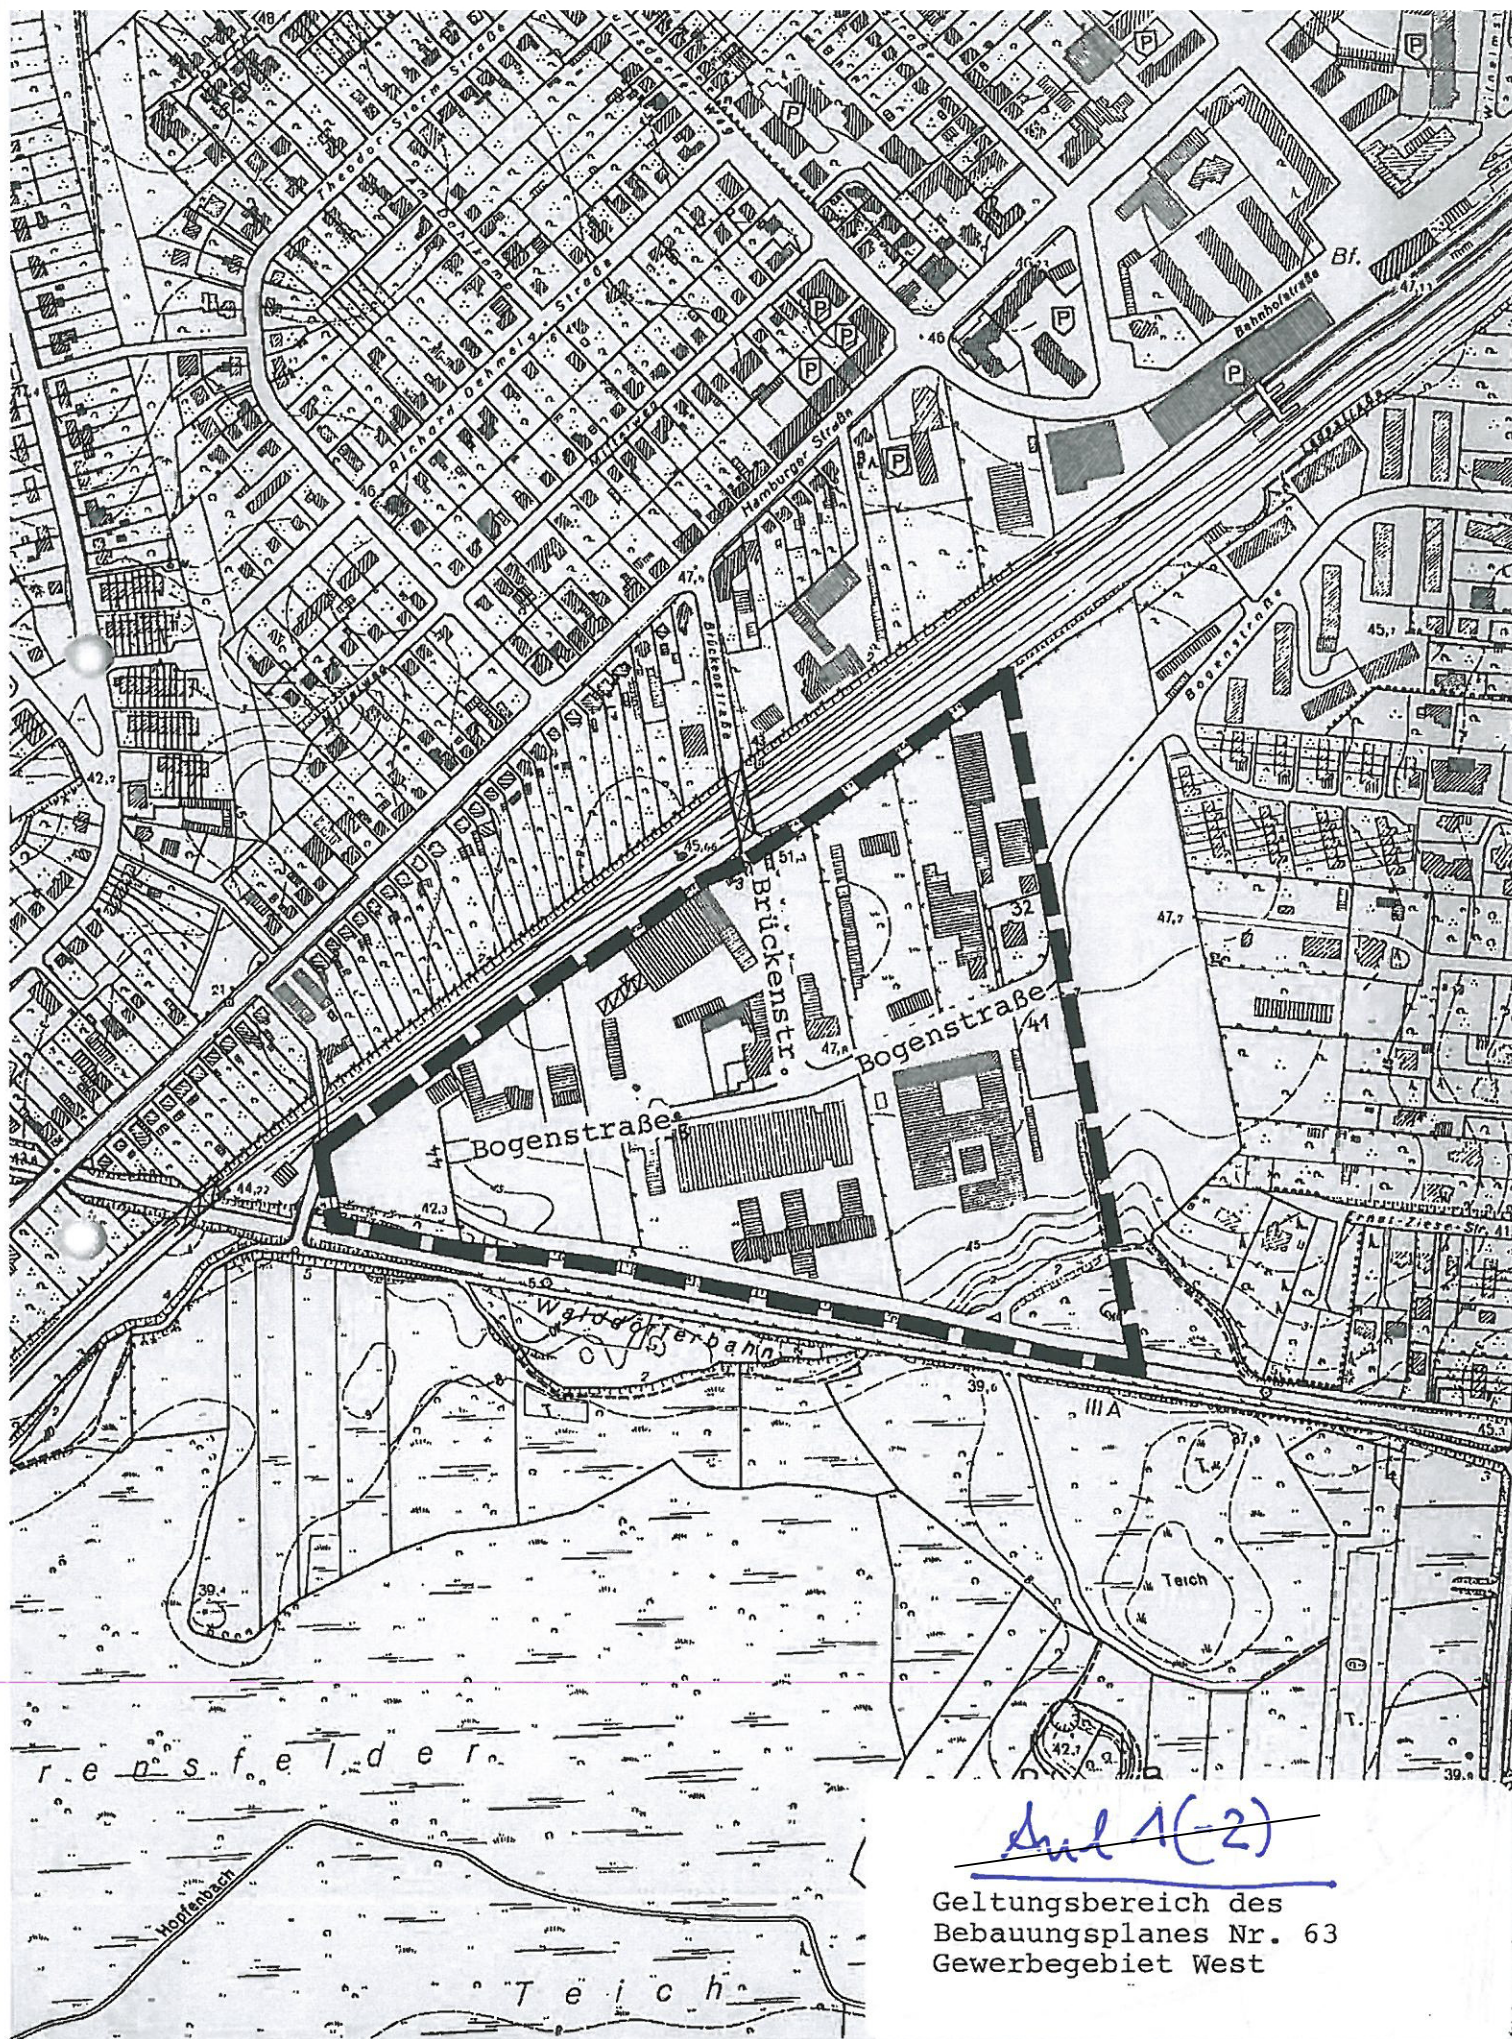

Geltungsbereich des
Bebauungsplanes Nr. 63
Gewerbegebiet West