


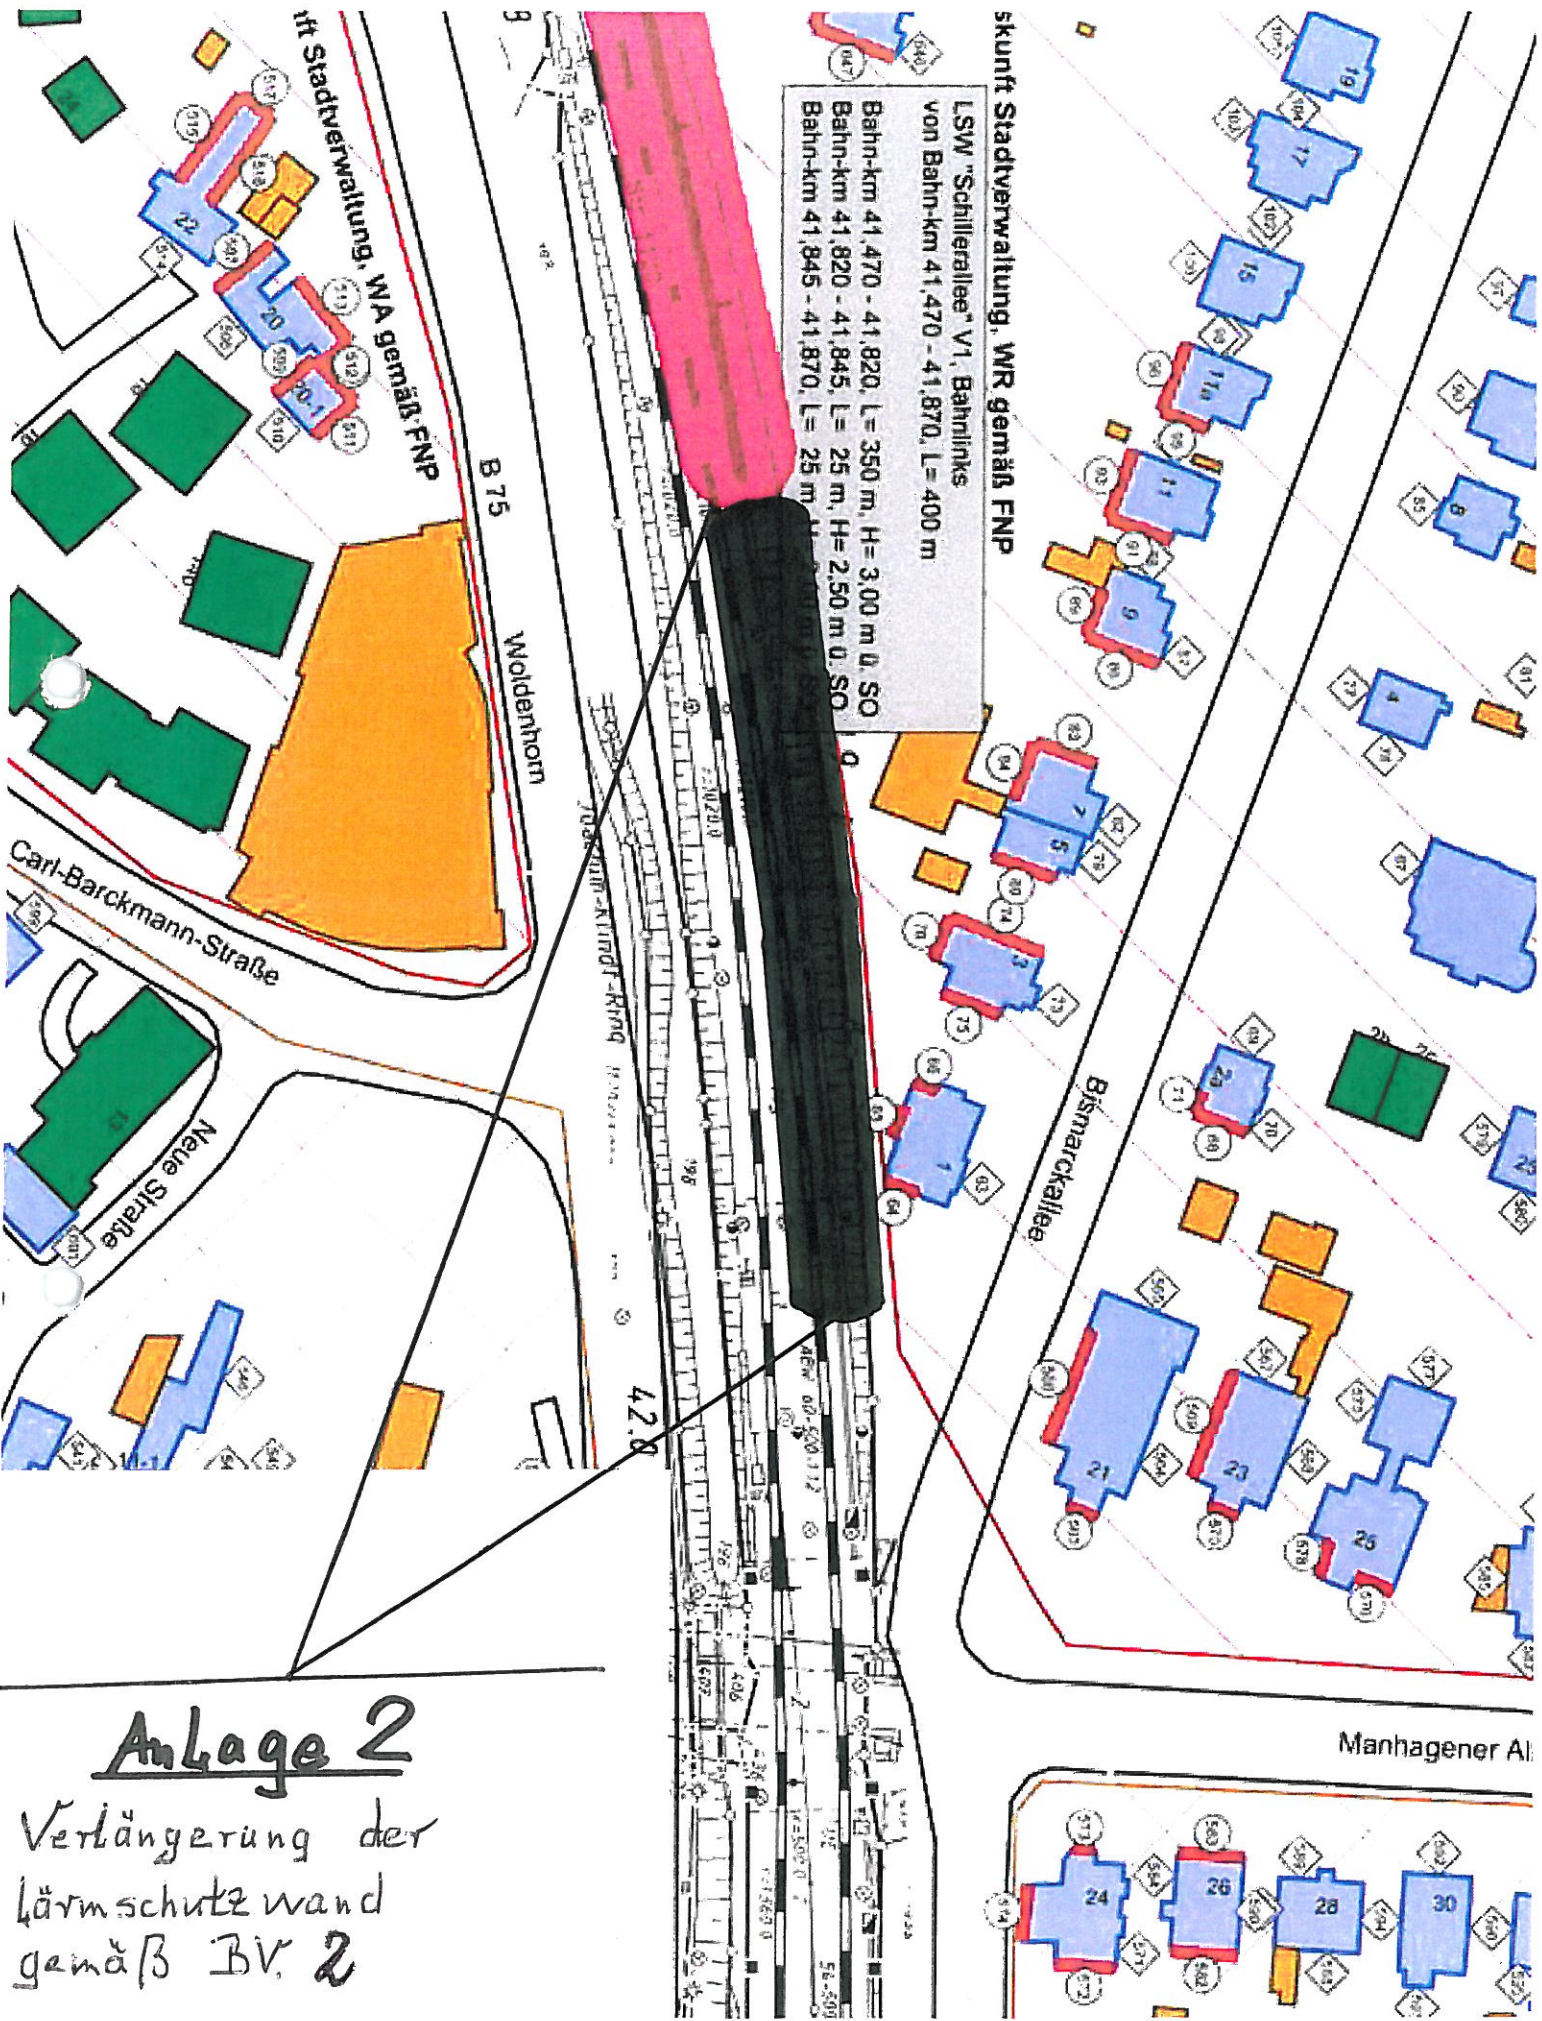

LSW "Schillerallee" V1, Bahnlinks
von Bahn-km 41,470 - 41,870, L= 400 m
Bahn-km 41,470 - 41,820, L= 350 m, H= 3,00 m u. SO
Bahn-km 41,820 - 41,845, L= 25 m, H= 2,50 m u. SO
Bahn-km 41,845 - 41,870, L= 25 m, H= 2,50 m u. SO

skunft Stadtverwaltung, WR gemäß FNP

Stadterwaltung, WA gemäß FNP

Anlage 2

Verlängerung der
Lärmschutzwand
gemäß BV 2