


Anlage 9

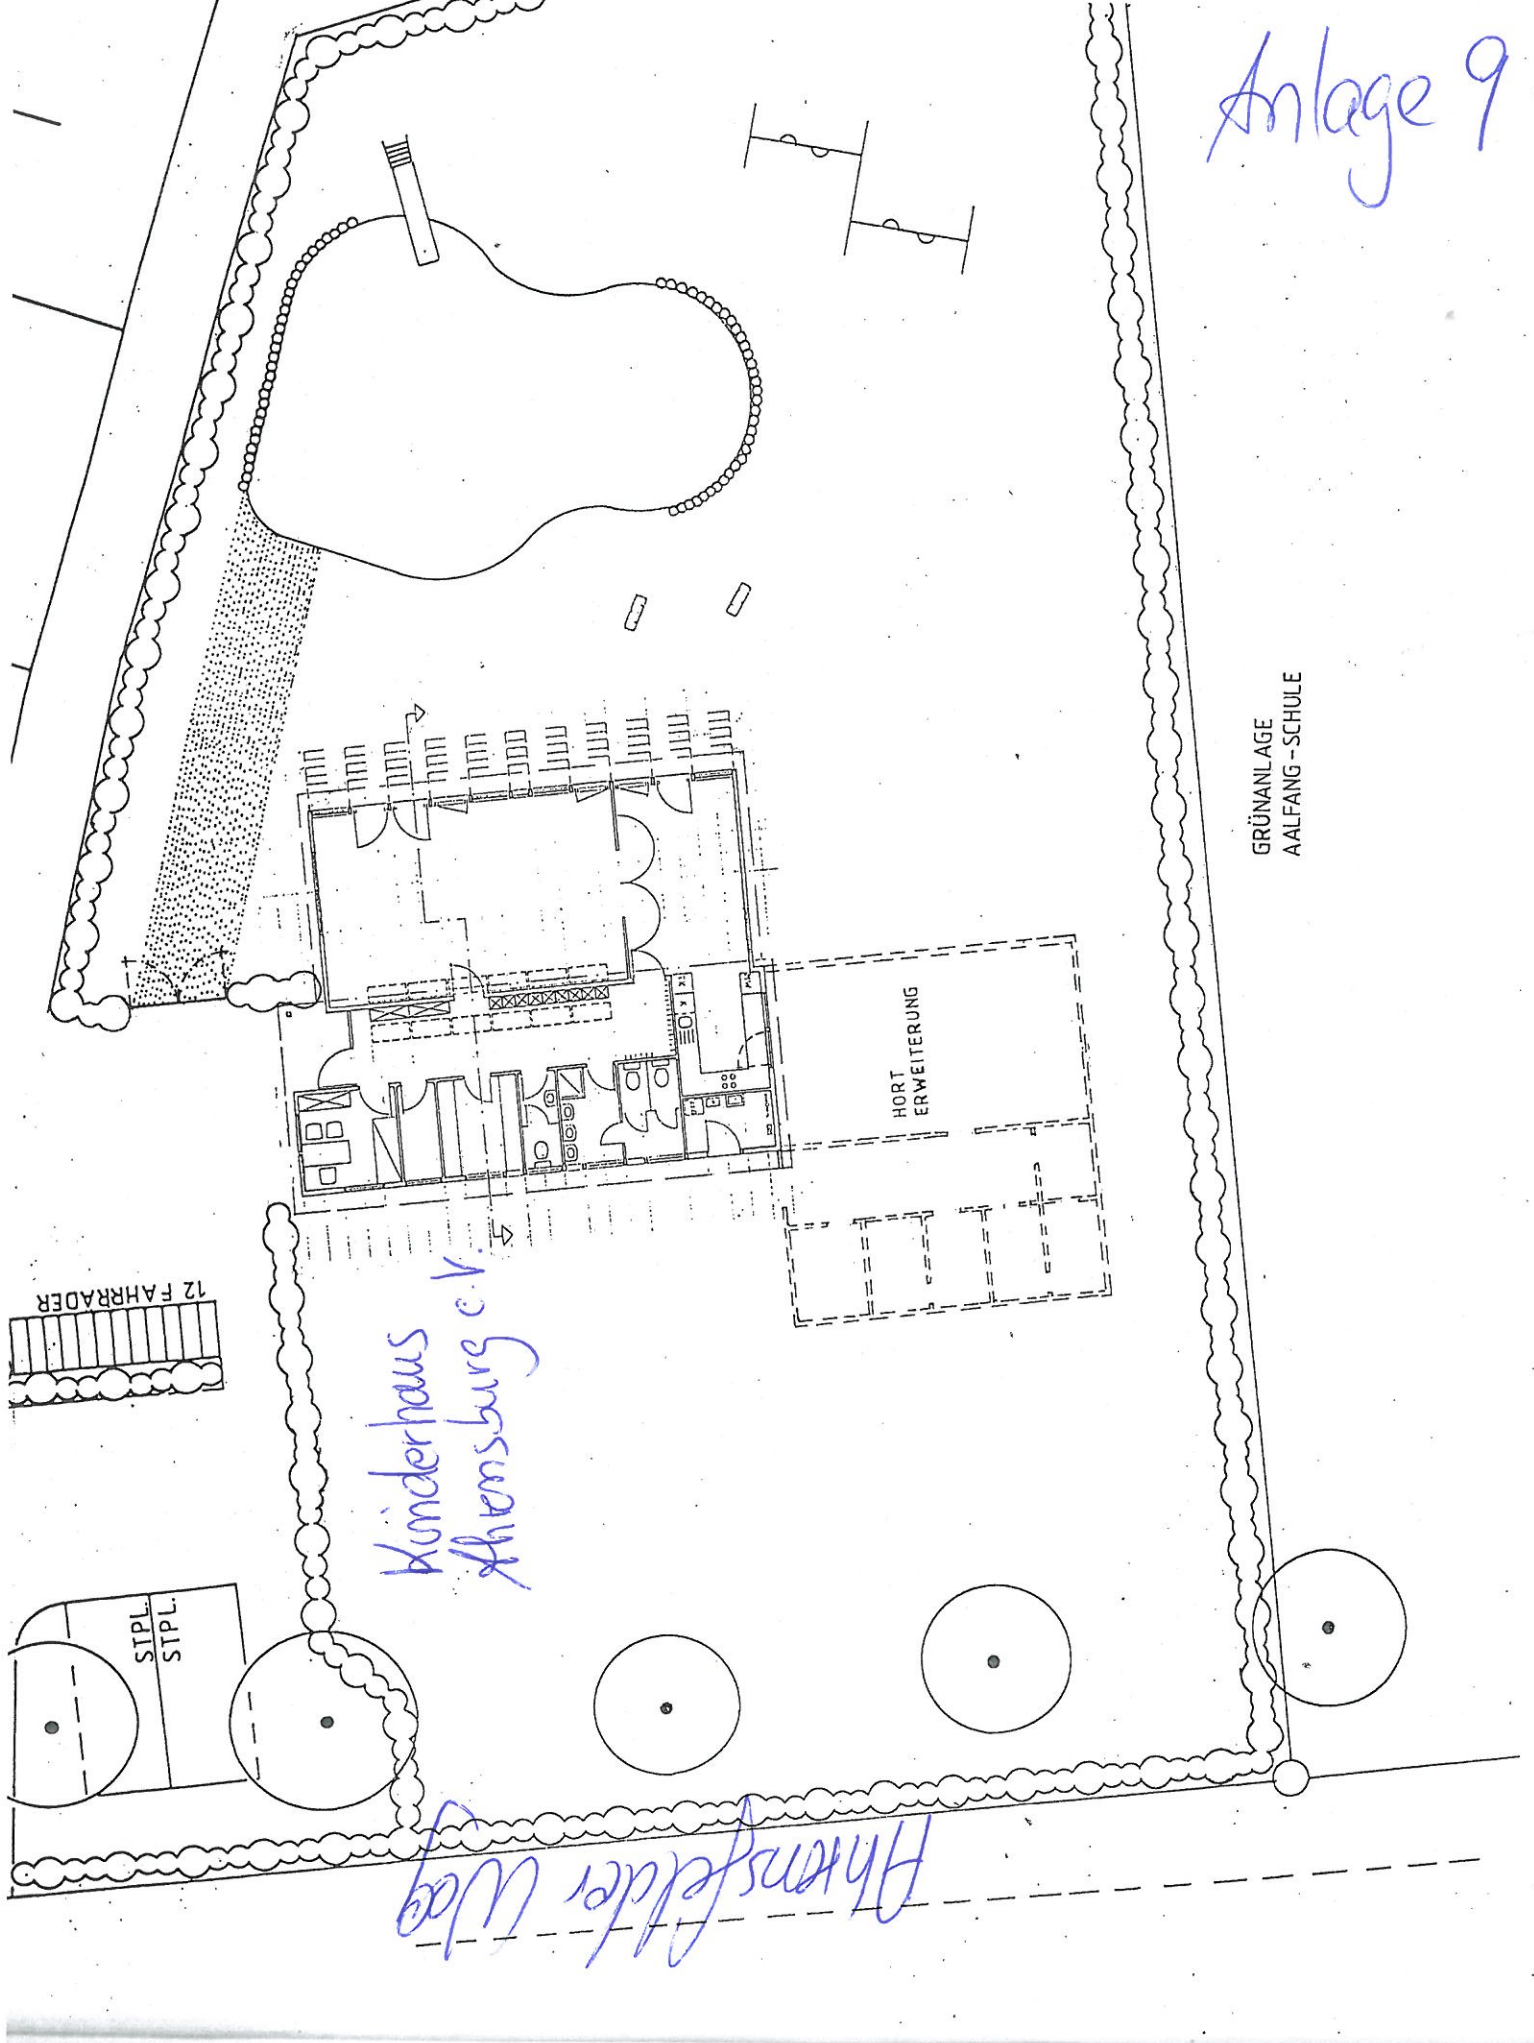

GRÜNLAGE
AALFANG - SCHULE

HORT
ERWEITERUNG

12 FAHRRÄDER

STPL.
STPL.

Kunderhaus
Ahrensburg e.V.

Pharsfelder Weg