



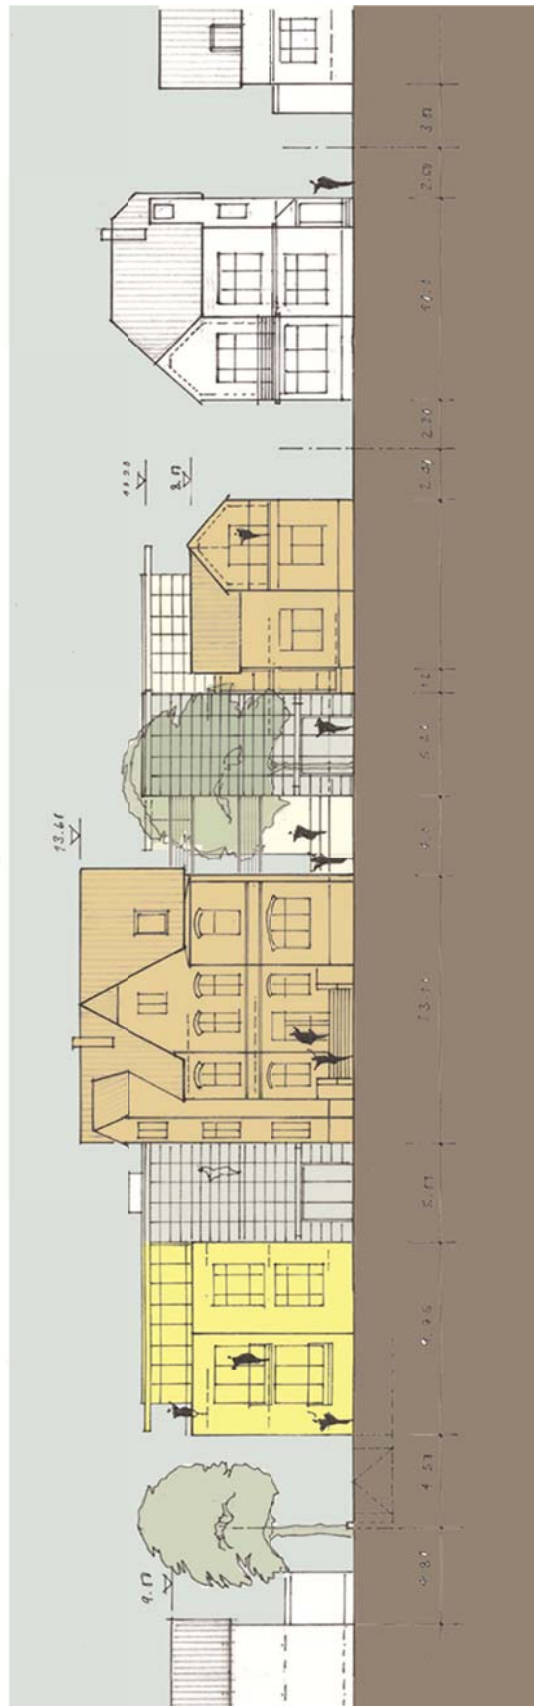


Straßenansicht (Variante 1)

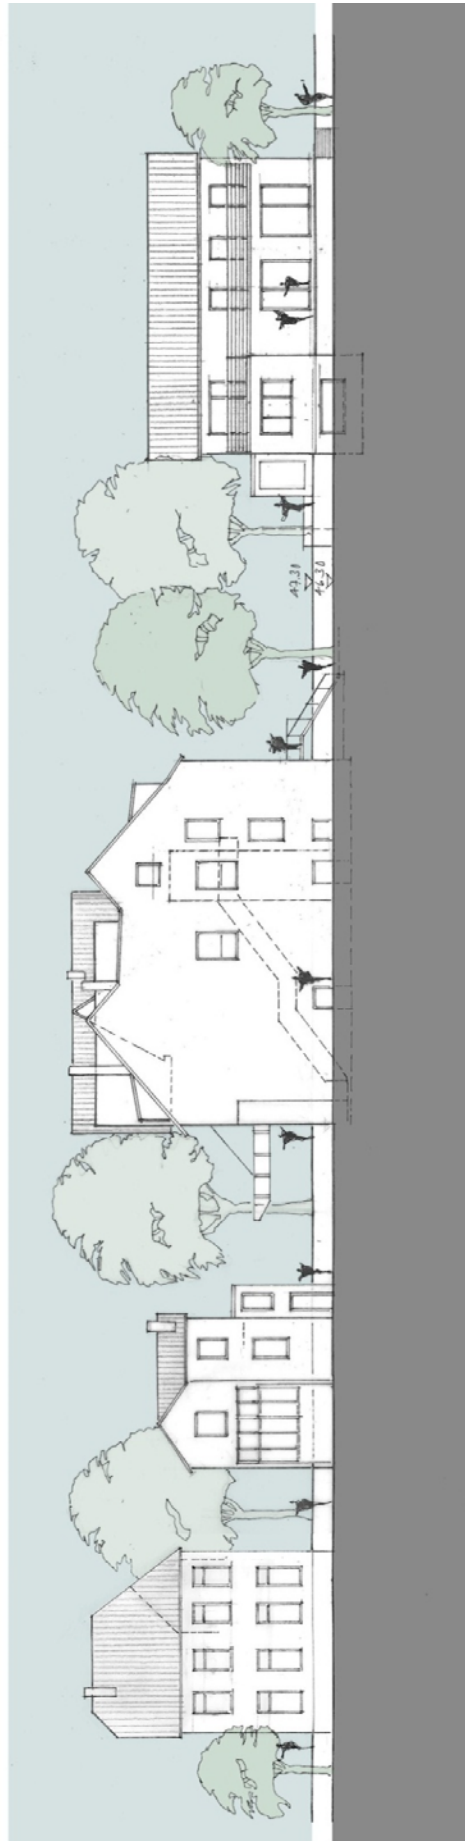


Straßenansicht (Variante 2)




Rückansicht Bestand

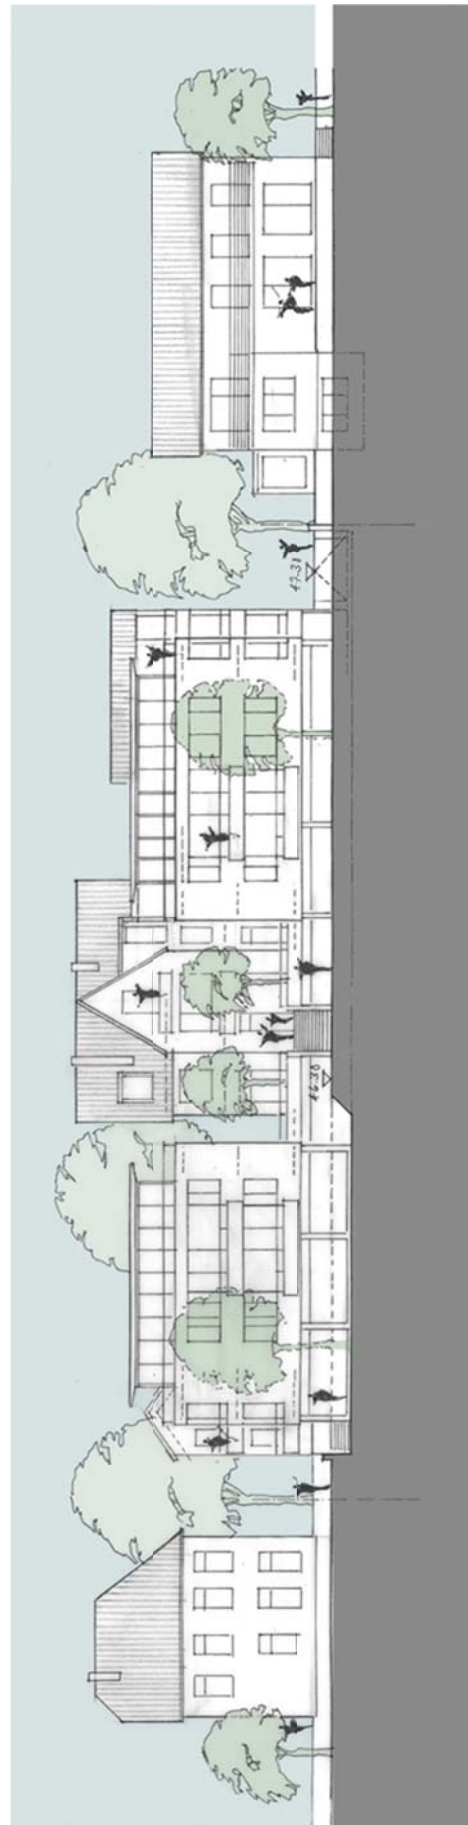

Rückansicht Planung

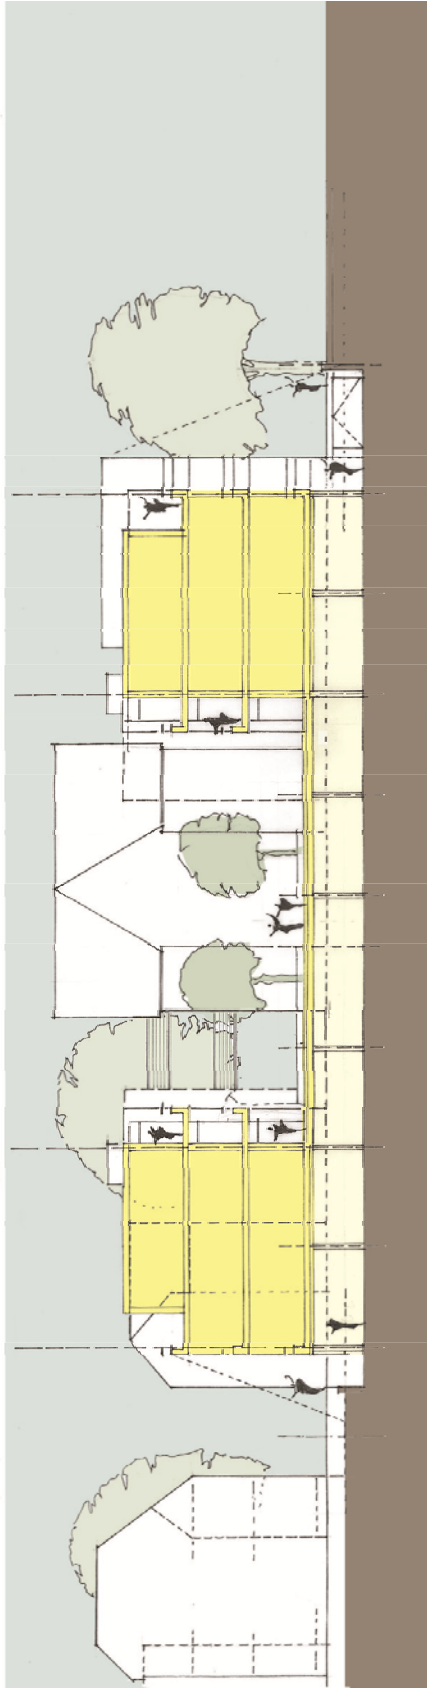

Schnitt längs zur Straße

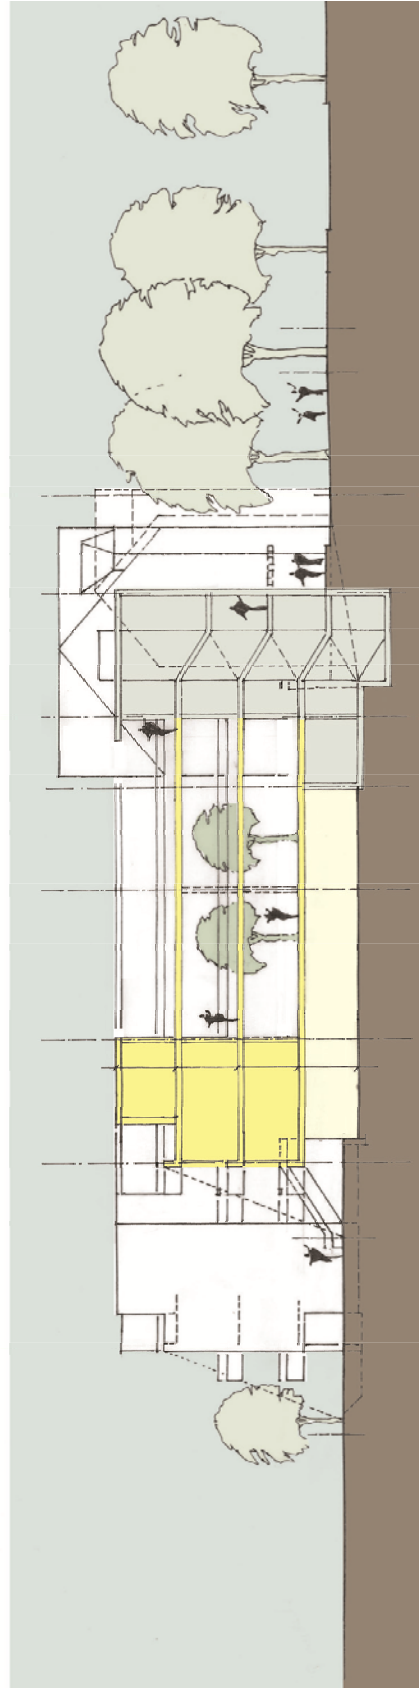

Schnitt quer zur Straße