Anlage zu TOP 5.5.2

Horträume	Räume in Doppelnutzung	Räume der Woldenhornschule	Verwaltung

Erdgeschoss

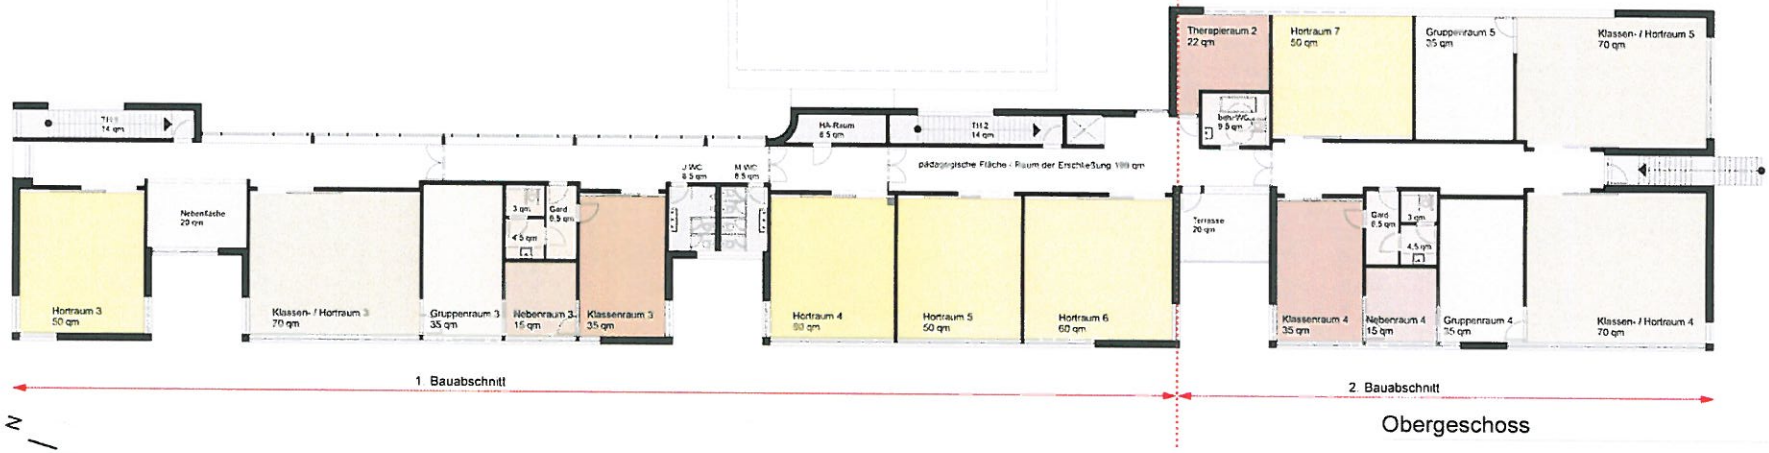

Obergeschoss

Entwurf_Ersatz- und Erweiterungsbau_Grundschule Am Schloss 1. + 2. BA Erd- und Obergeschoss_M 1:250 29.04.2013

acollage
architektur
urbanistik