


27

Anlage 2

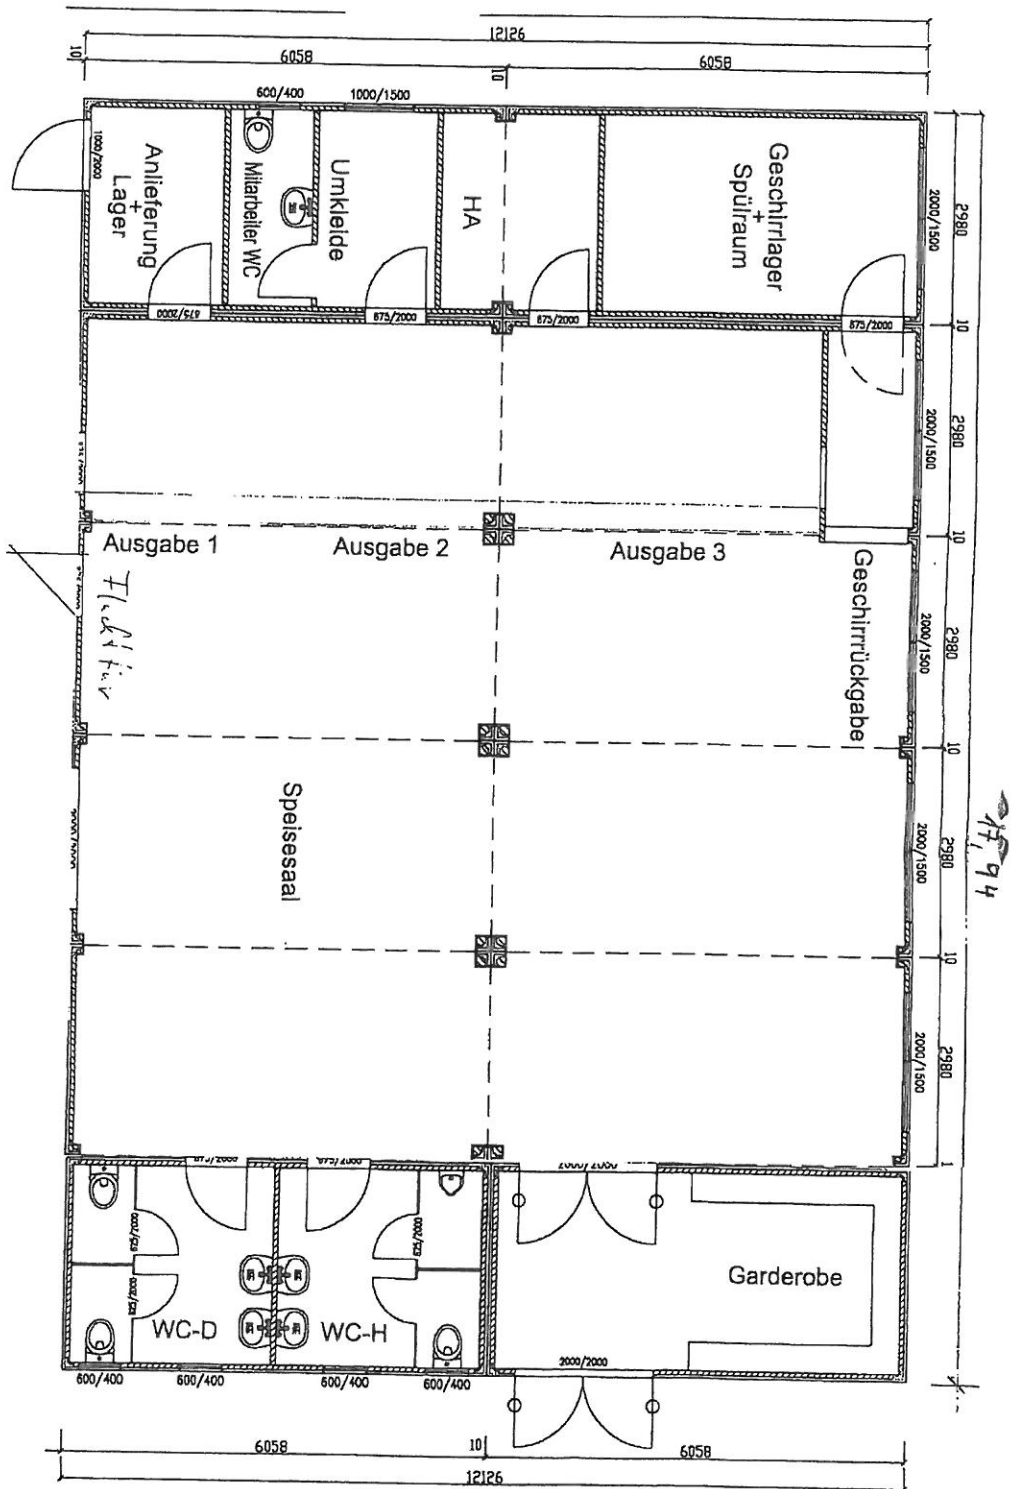

1794

Grundriß 1:50

Cafeteria Halpangstraße

15/04/13

Stadt Ahrensburg
Der Bürgermeister
Friedrich IV 4
Zentrale Gebäudewirtschaft
22923 Ahrensburg